


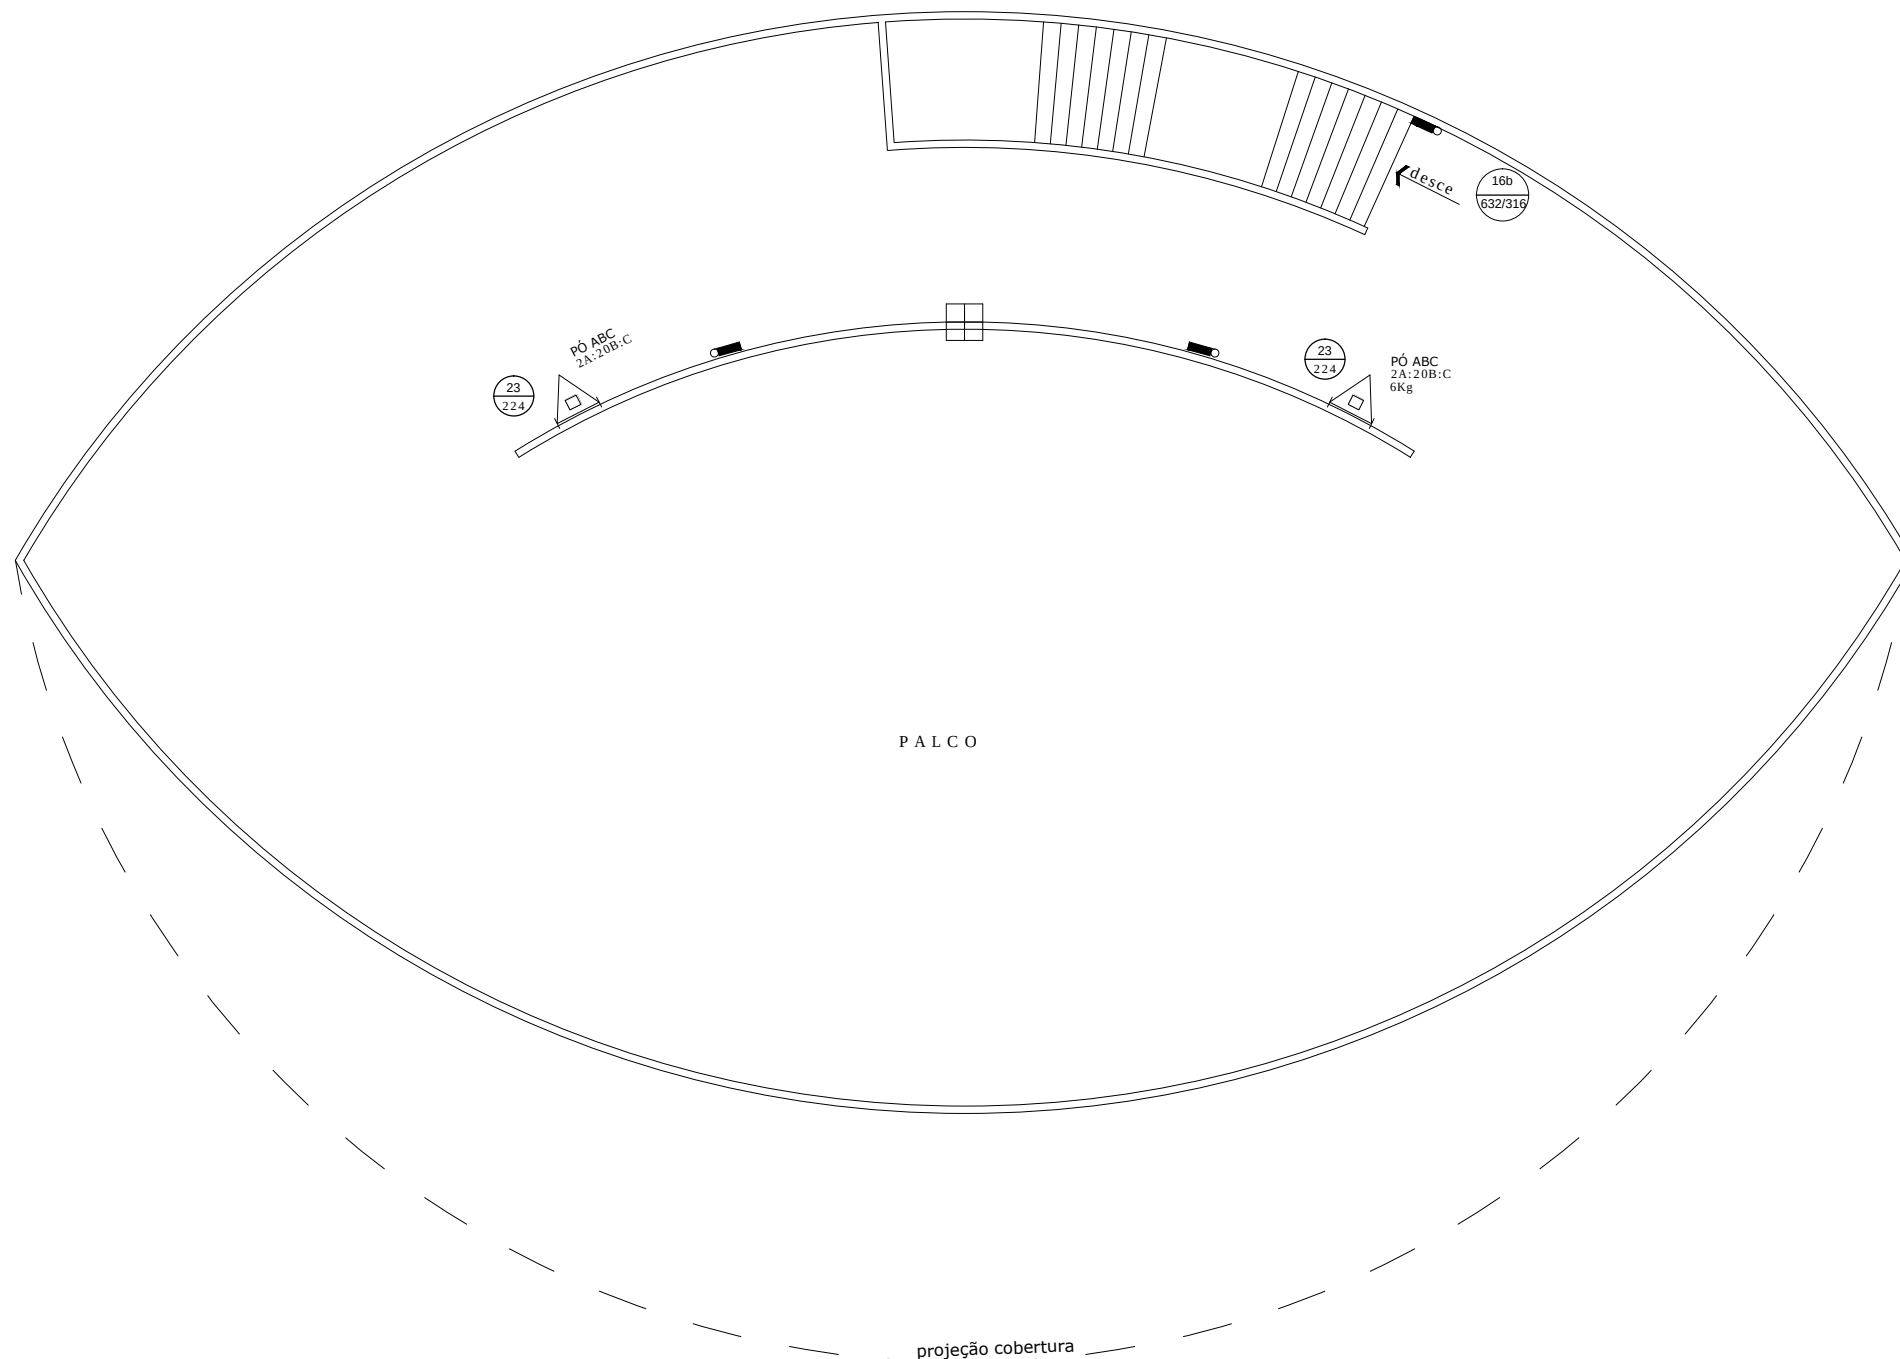

PLANTA DE INST.CONTRA INCÊNDIO - SUPERIOR

ESCALA: 1/125



PREFEITURA MUNICIPAL DE SANTARÉM

ADMINISTRAÇÃO: ALEXANDRE R. DE V. WANHON

NGO

NÚCLEO DE GERENCIAMENTO DE OBRAS ESPECIAIS

Autor do projeto

Diretor Geraldo Bitar

Co-autoria do projeto

Responsável técnico

APROVAÇÃO BOMBEIRO:

PRAÇA DO ÇAIRÉ - ETAPA PALCO E CAMARIM

CONTEÚDO:
_PLANTA DE INST.
CONTRA INCÊNDIO -
PAV. SUPERIOR

EQUIPE TÉCNICA:
Arqtº. MARIO MAUÉS
Tec. EDSON AMARAL
Des. GEORGE MIRANDA

CONTRA
INCÊNDIO

PRANCHA:
02/06

DESENHO:

GEORGE MIRANDA

DATA:

NOVEMBRO/2016

ESCALA:

INDICADA