



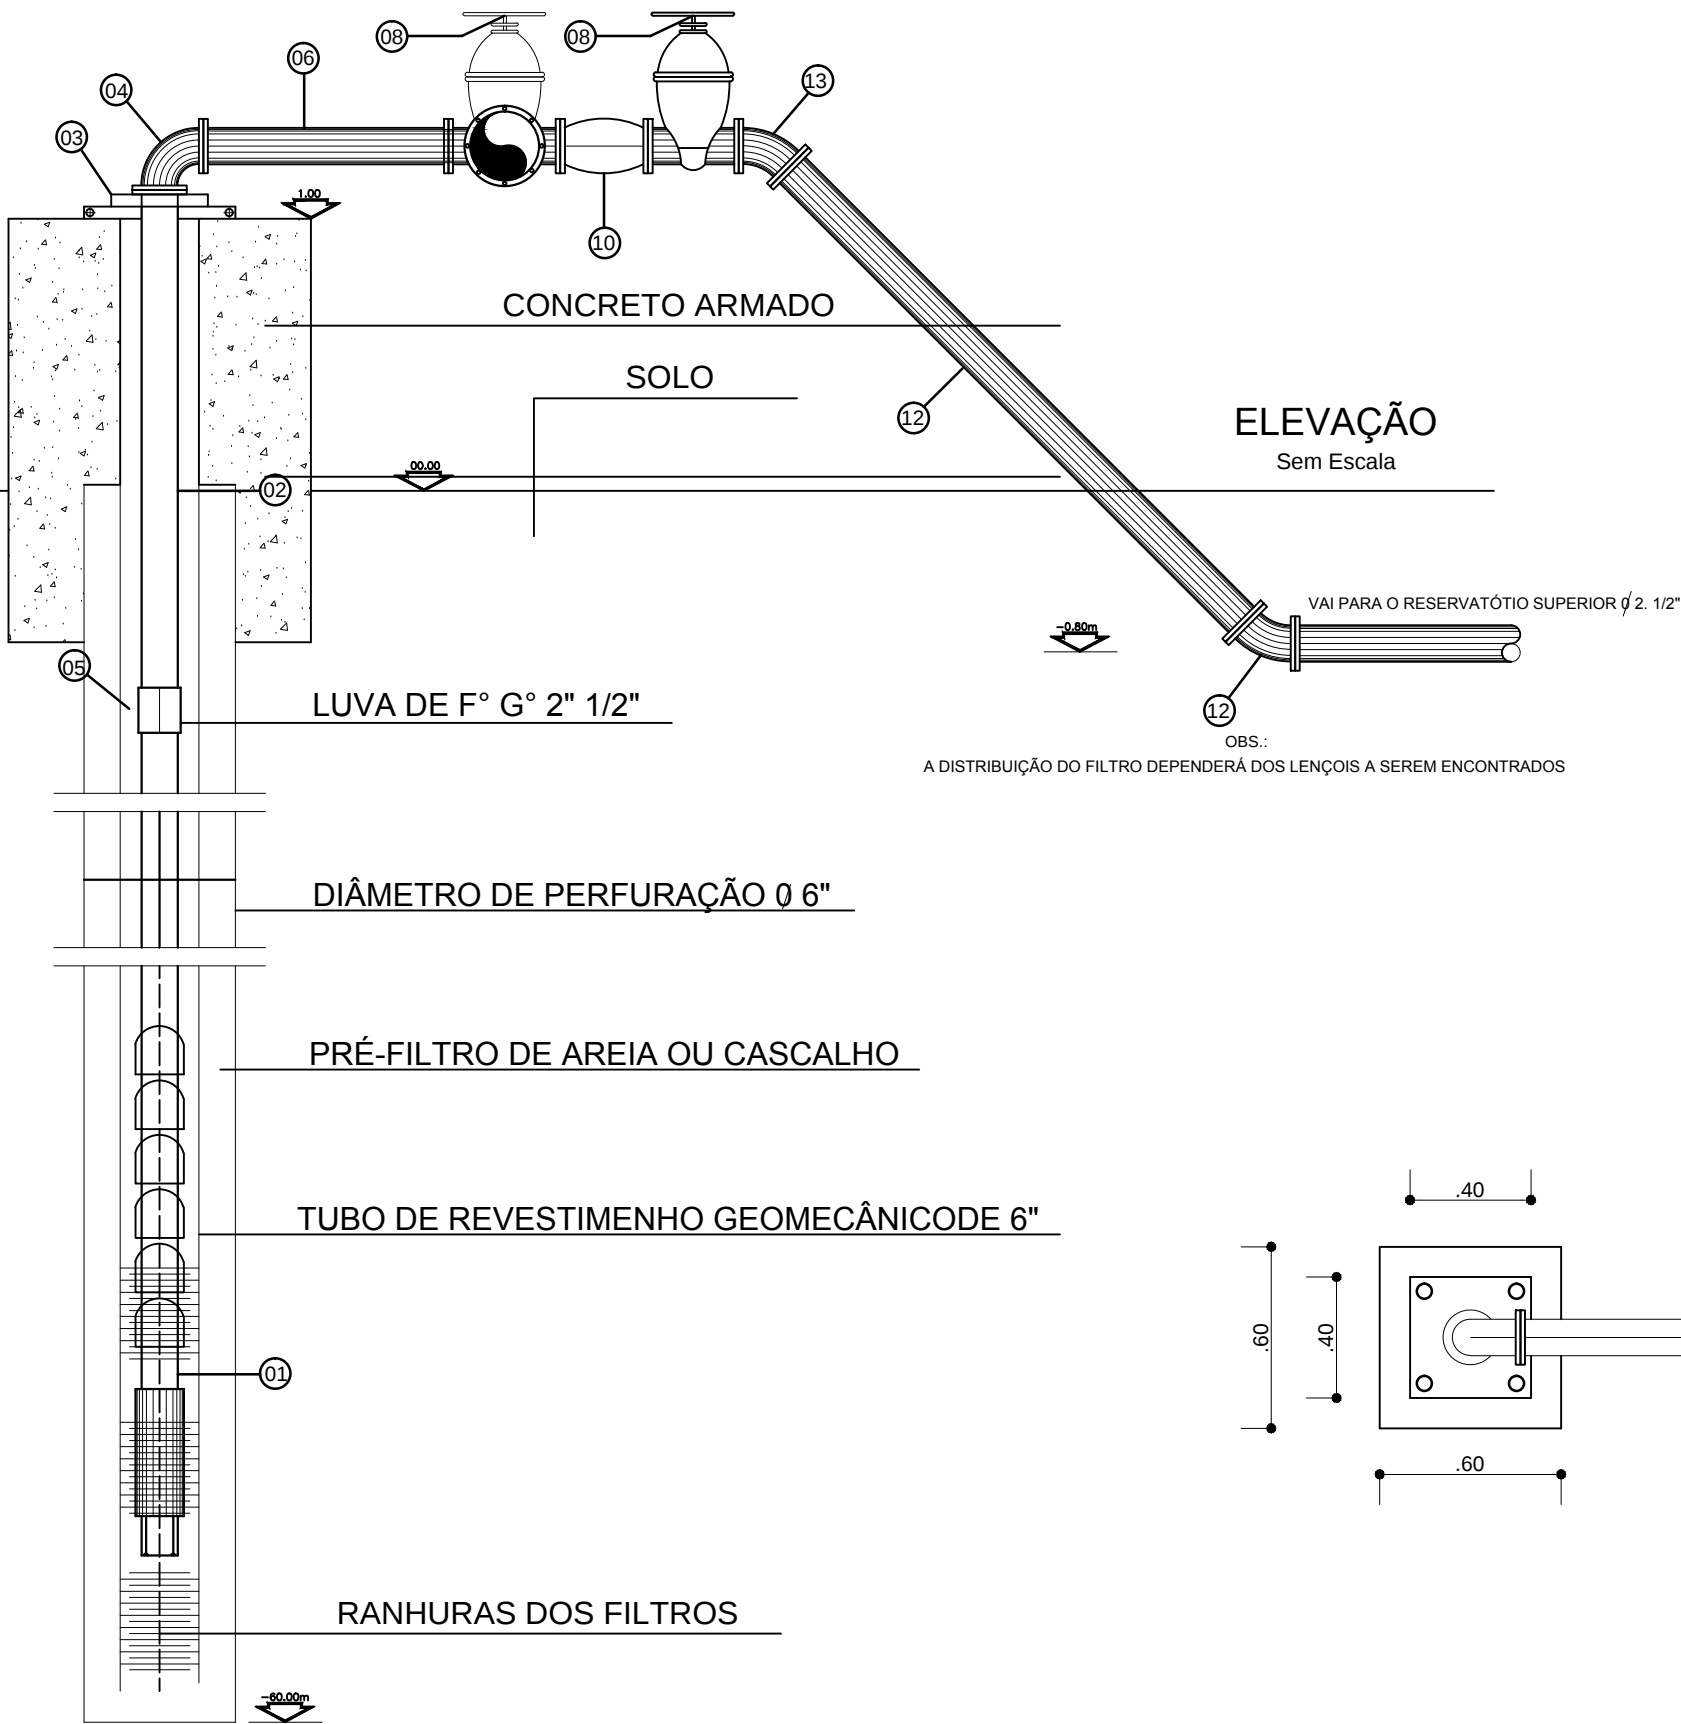

ÍTEM	DESCRIÇÃO	UNID.	QUANT.
01	BOMBA SUBMERSA mod. R21-5 3CV OU SIMILAR	UN	01
02	TUBO PVC - JR Ø 2" 1/2"	UN	10
03	FLANGE AVULSO F° G° 2.1/2"	UN	1
04	CURVA DE 90° C/ FLANGE F° G°	UN	01
05	LUVA DE F° G° Ø 2.1/2"	UN	08
06	TUBO PVC - JR Ø 2" 1/2" - L=1.00m	UN	01
07	TÊ EM PVC - JR Ø 2" 1/2°	UN	01
08	REGISTRO DE GAVETA C/ FLANGE E VOLANTE Ø 2" 1/2"	UN	01
09	TOCO C/ FLANGE Ø 2" 1/2"	UN	01
10	VÁLVULA DE RETENÇÃO Ø 2" 1/2"	UN	01
12	TUBO PVC - JR Ø 2" 1/2"	UN	01
13	CURVA DE 45° C/ FLANGE Ø 2" 1/2"	UN	02

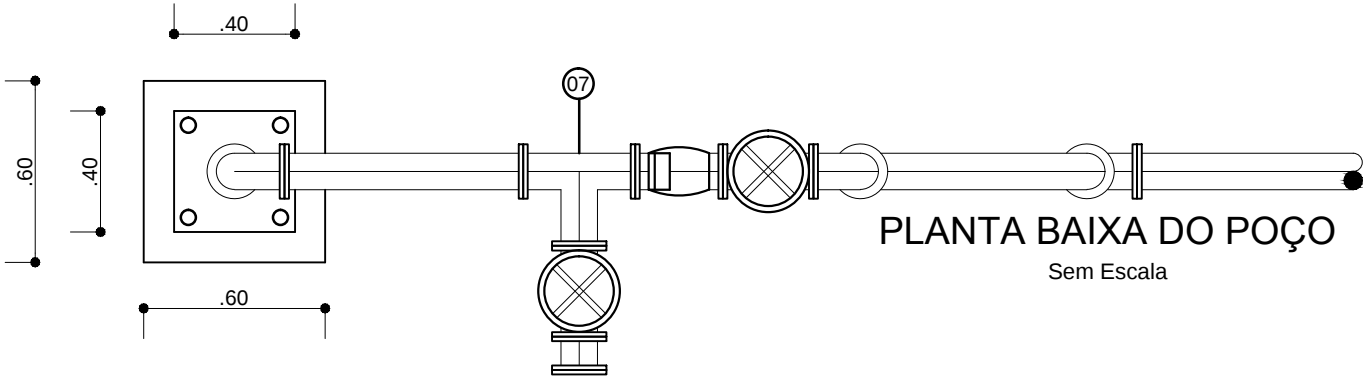

o Documento e o Projeto são propriedade intelectual da SEDUR e não podem ser reproduzidos sem autorização da Prefeitura Municipal de Marituba.	PREFEITURA MUNICIPAL DE MARITUBA Secretaria Municipal de Desenvolvimento Urbano e Sustentável -SEDUR		TÍTULO: MICRO SISTEMA DE ABASTECIMENTO DE ÁGUA BAIRRO SANTA CLARA - AV. PAULA ROBERTA, S/Nº		PERÍMETRO/LOTE:	ÁREA/LOTE:	
	Prefeito: MÁRIO HENRIQUE DE LIMA BÍSCARO Prefeito Municipal de Marituba		Secretária: LUIS FERNANDO DA GRAÇA OLIVEIRA Secretário Municipal de Desenv. Urbano e Sustentável		ÁREA 1º PAV:		
	Resp. p/ Execução:		Projeto: Adelton Sousa de Amorim Engenheiro Civil - CREA PA 29749 D - SEDUR		ÁREA 2º PAV:		
					Á. TOTAL CONSTRUÍDA:		
				DATA: ABRIL/ 2014	ESCALA: INDICADA	CAD: ANTONIA COSTA ROSA Arquiteta e Urbanista - CAU A 21.749-2 - SEDUR	PRANCHA: 04