




LOCALIZAÇÃO DO ESTADO

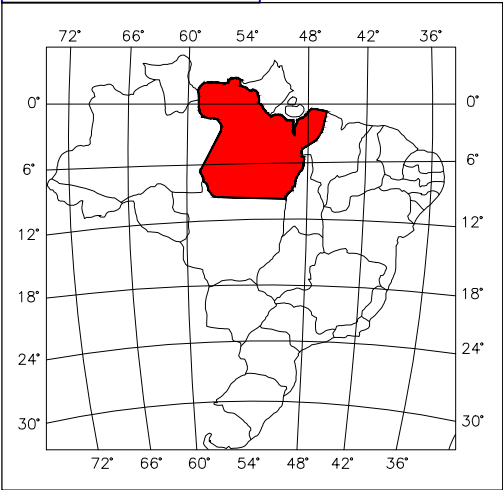

LOCALIZAÇÃO DO MUNICÍPIO

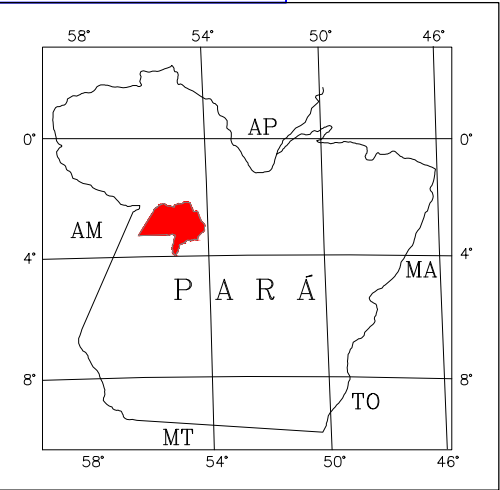


LOCALIZAÇÃO DO TRECHO NO MAPA GERAL

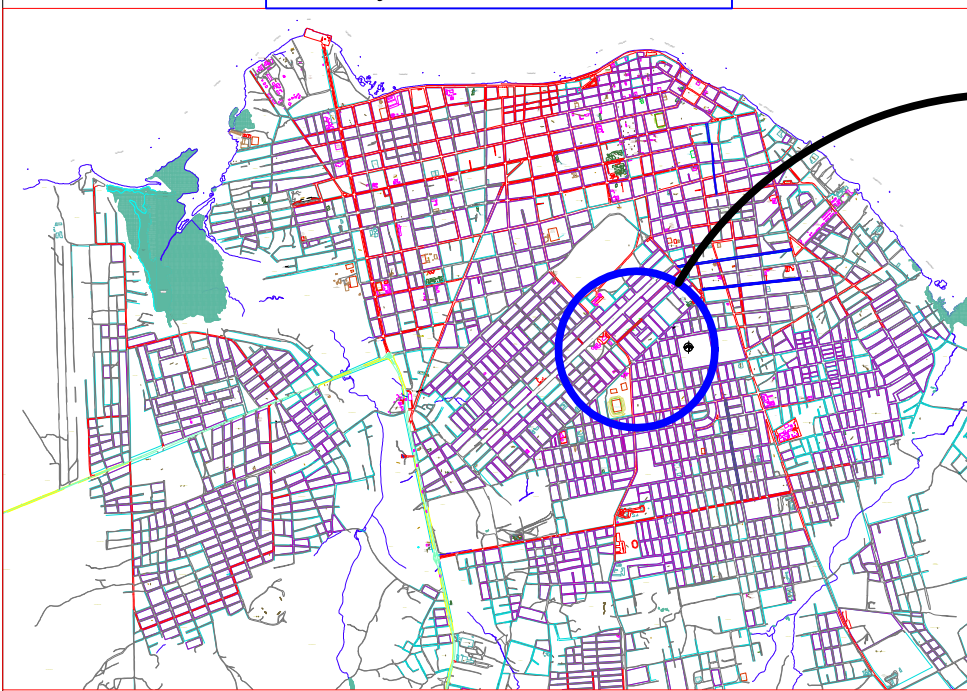

LOCALIZAÇÃO
Escala: INDEFINIDA

LOCALIZAÇÃO DO TRECHO COM REFERÊNCIAS

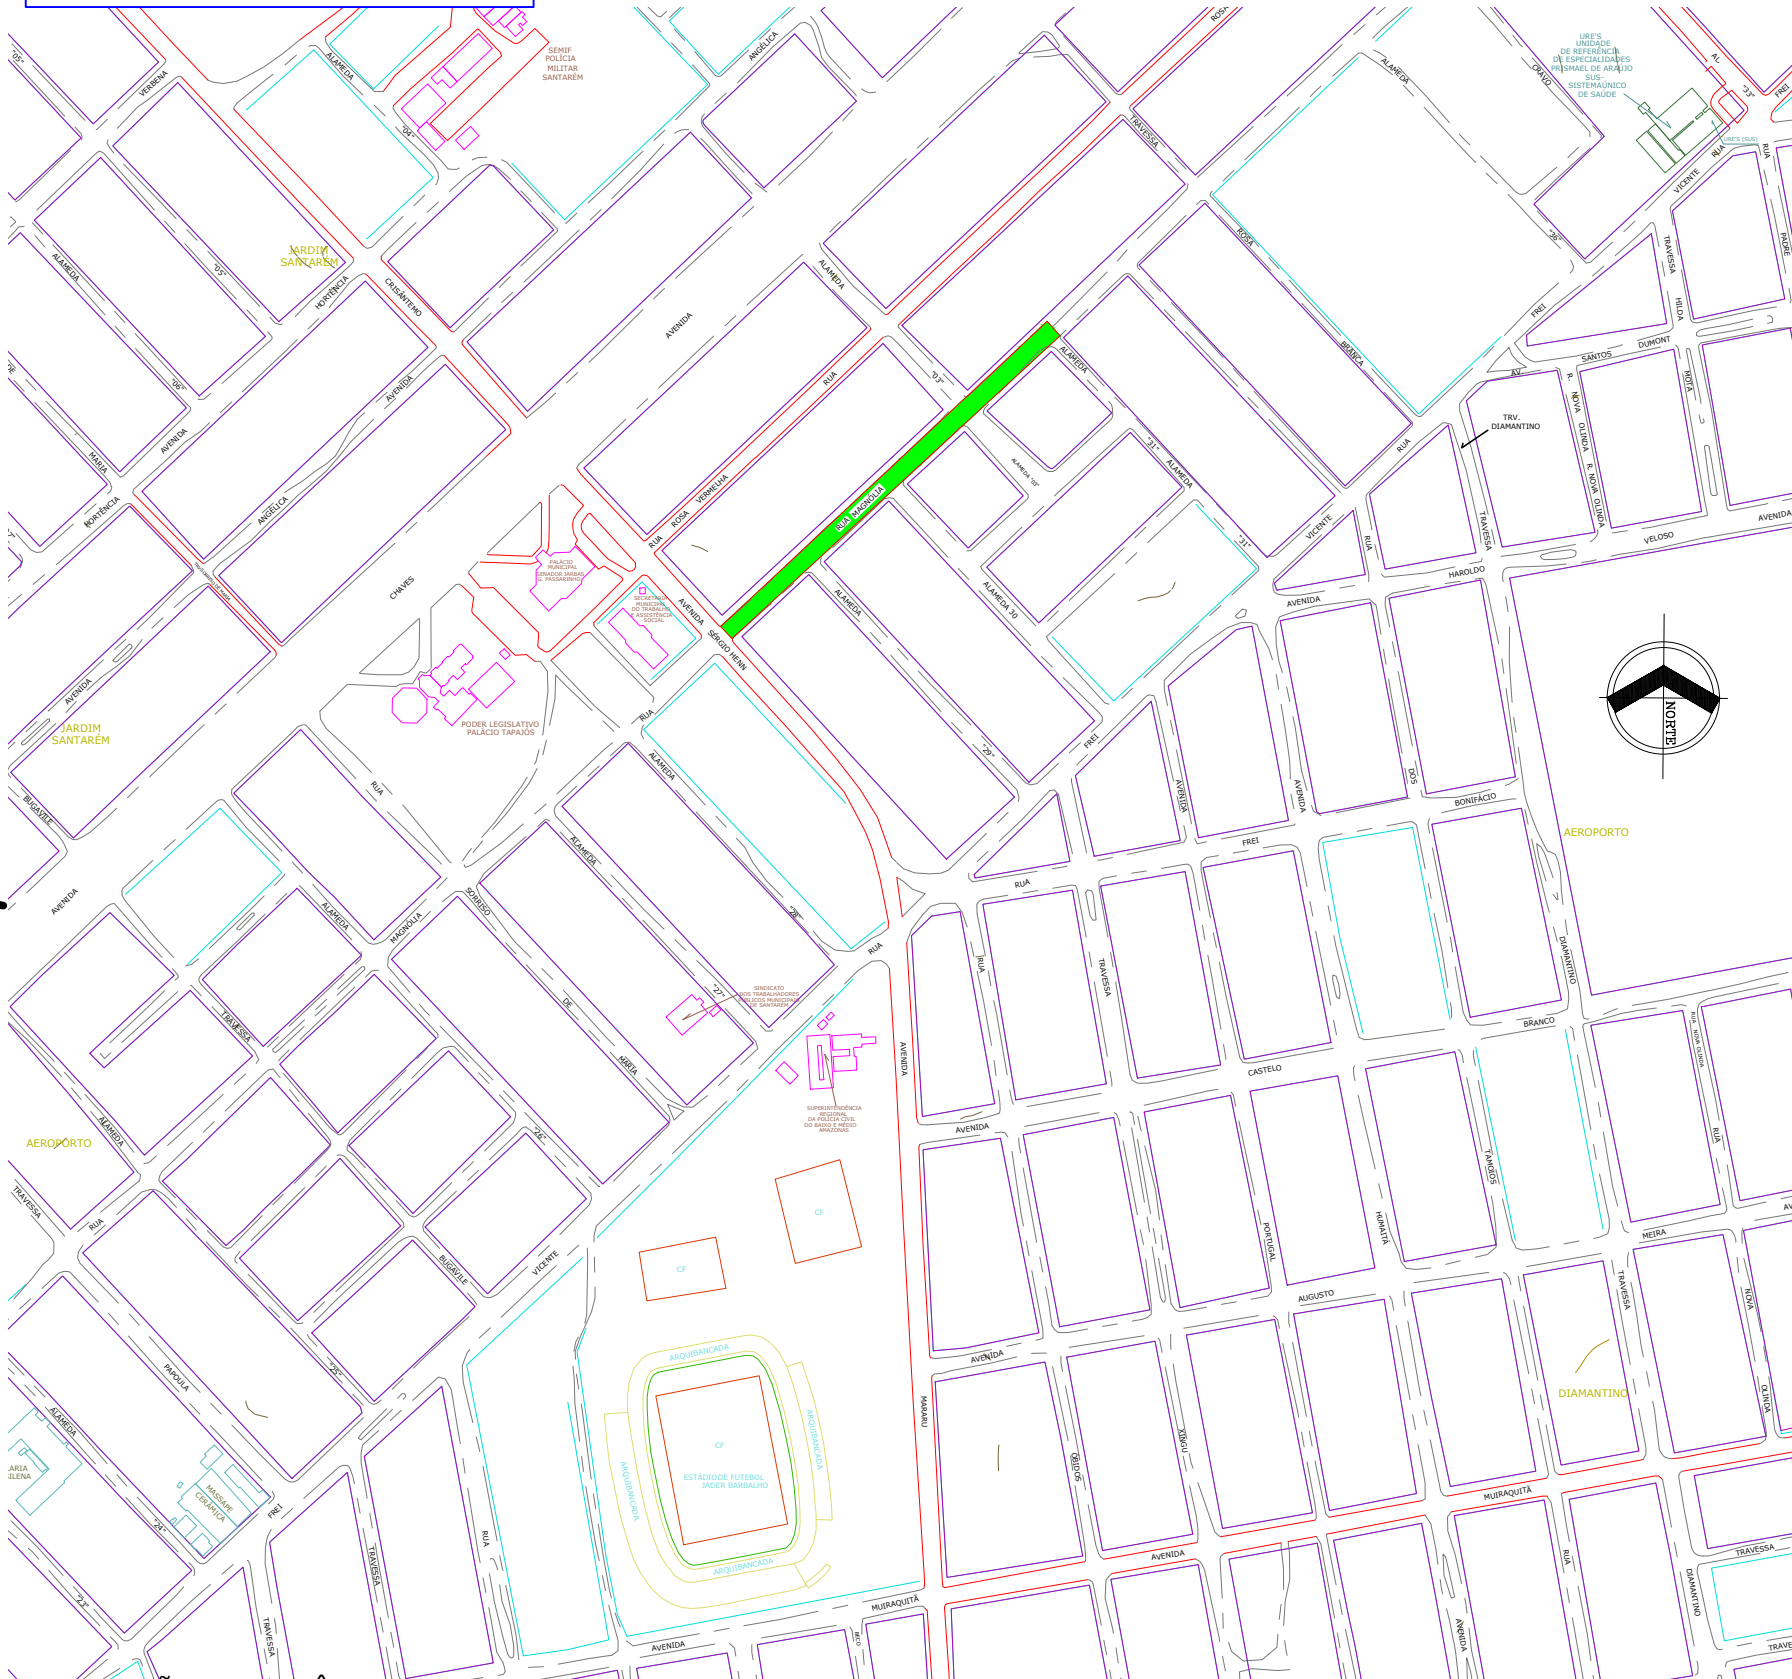

LOCALIZAÇÃO E REFERÊNCIAS
Escala: 1/5000

Nº CONTRATO - 1.030.102-88/2016
ART - PA 2016 0157532

SIMBOLOGIA:

EQUIPE TÉCNICA:

Arqtº. Alba Valéria Jorge Lima
Arqtº. Conceição Miléo
Engº. Eduardo Souza de Araújo
Engº. Diego dos Santos Rêgo
Tec. Anderson Carneiro

ASSUNTO:

PROJETO DE PAVIMENTAÇÃO DA RUA MAGNÓLIA
TRECHO ENTRE AV. SERGIO HENN E ALAMEDA 31

REFERÊNCIA:

PLANTAS DE LOCAÇÃO E REFERÊNCIAS

LARGURA:

ÁREA:

METRO:

DESENHO:

GEORGE MIRANDA



**PREFEITURA DE
SANTARÉM**

**SECRETARIA
MUNICIPAL DE
INFRAESTRUTURA**

ADMINISTRAÇÃO:

FRANCISCO NÉLIO AGUIAR DA SILVA

SECRETARIO DE INFRAESTRUTURA:

ENGº. CIVIL DANIEL GUIMARÃES SIMÕES

PRANCHA:

01/05

DATA:

MARÇO / 2017