




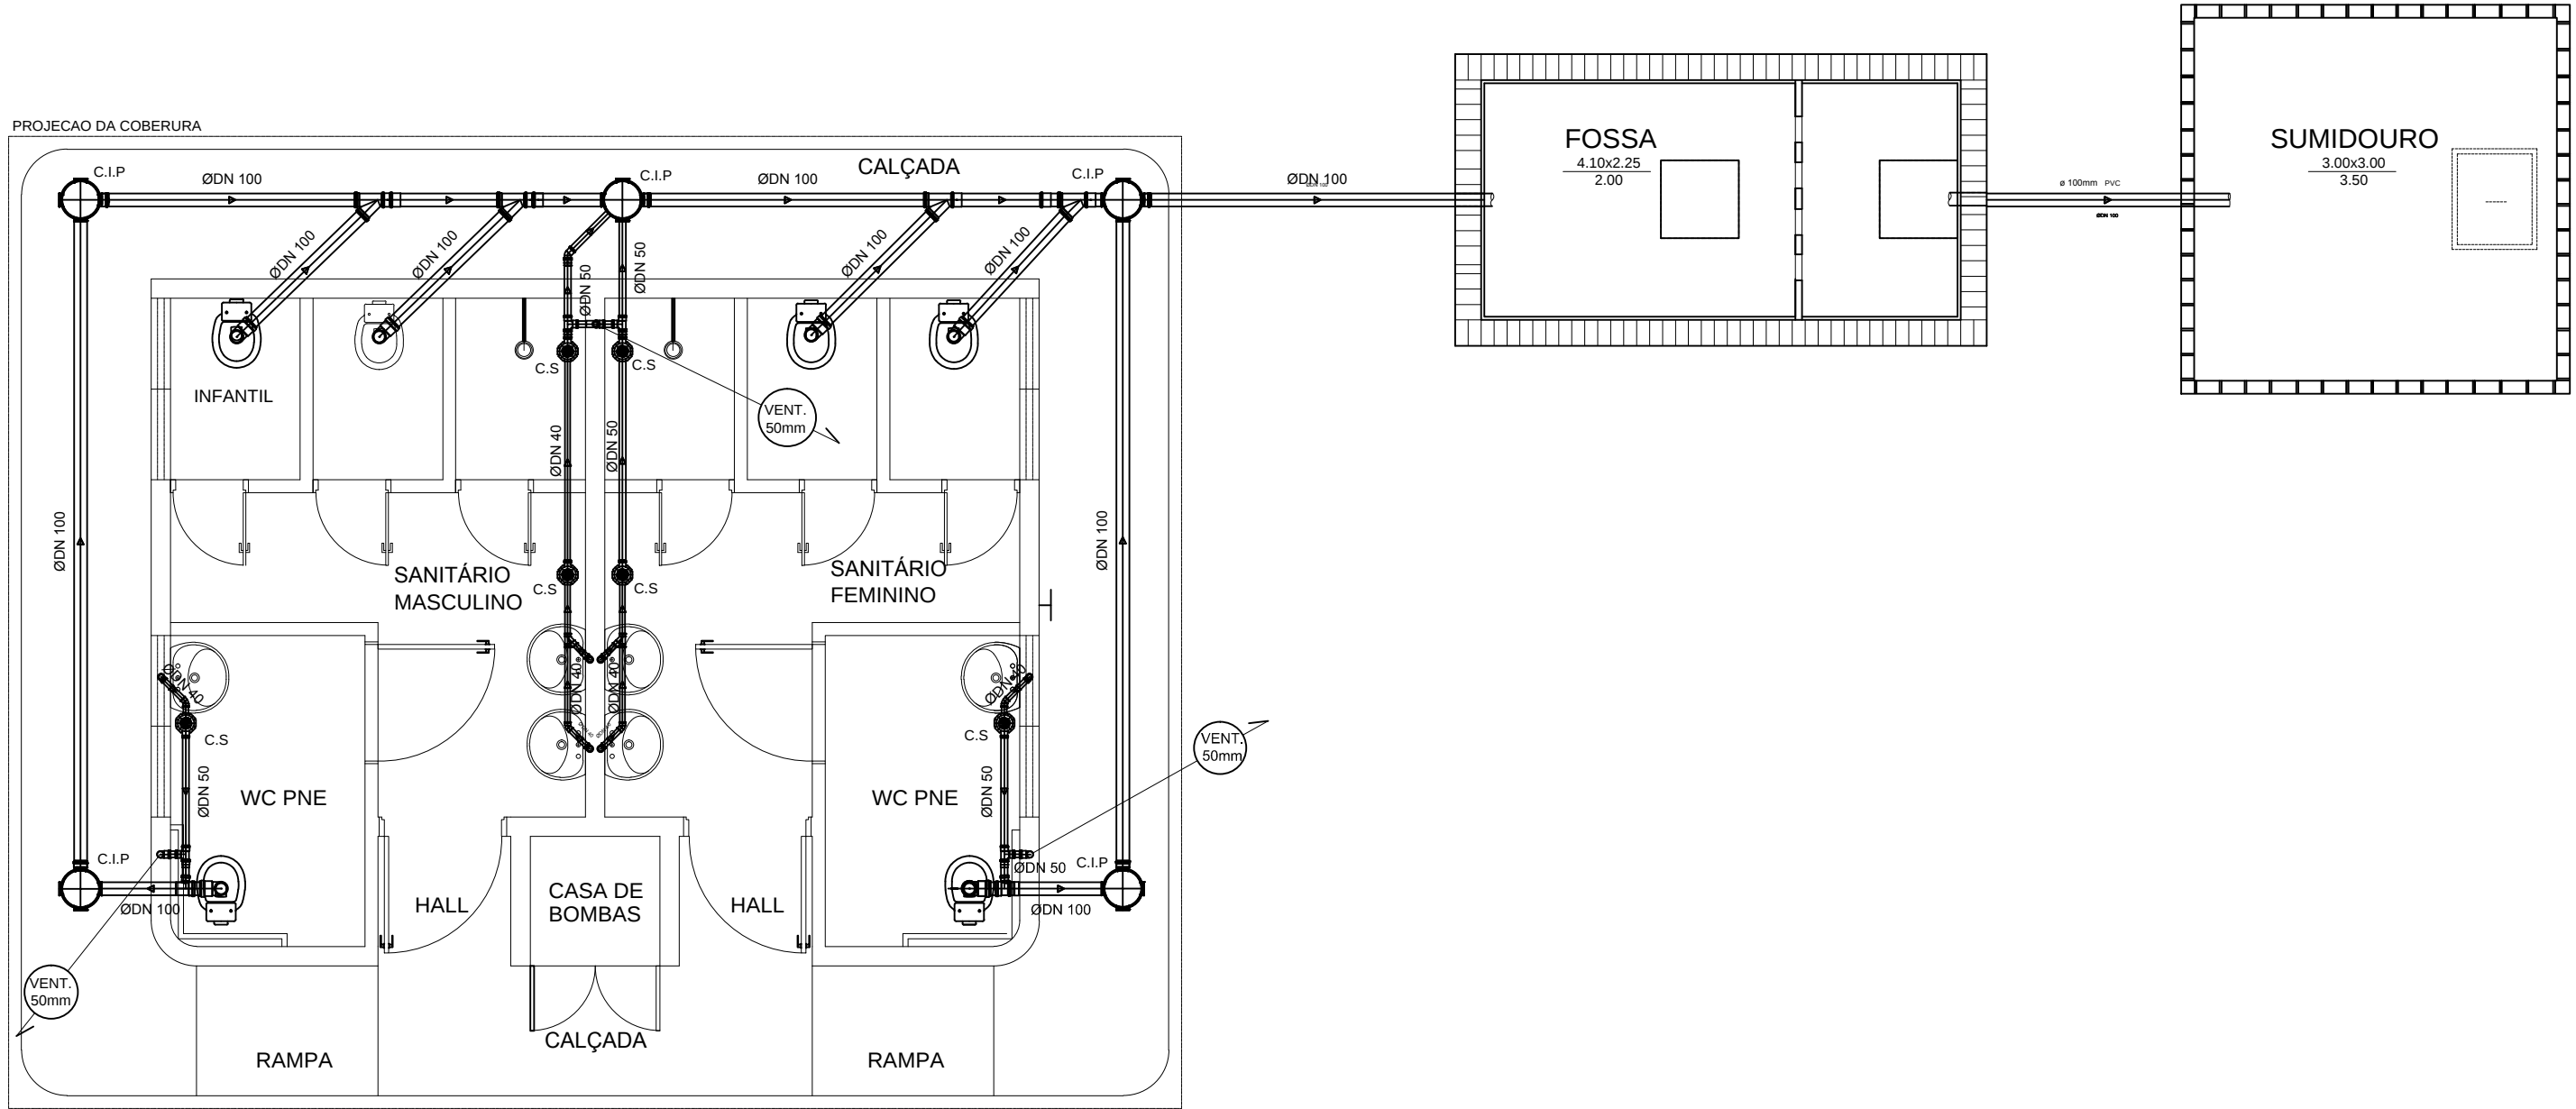


PLANTA DE INST. ESGOTO SANITÁRIO
ESC. 1/50

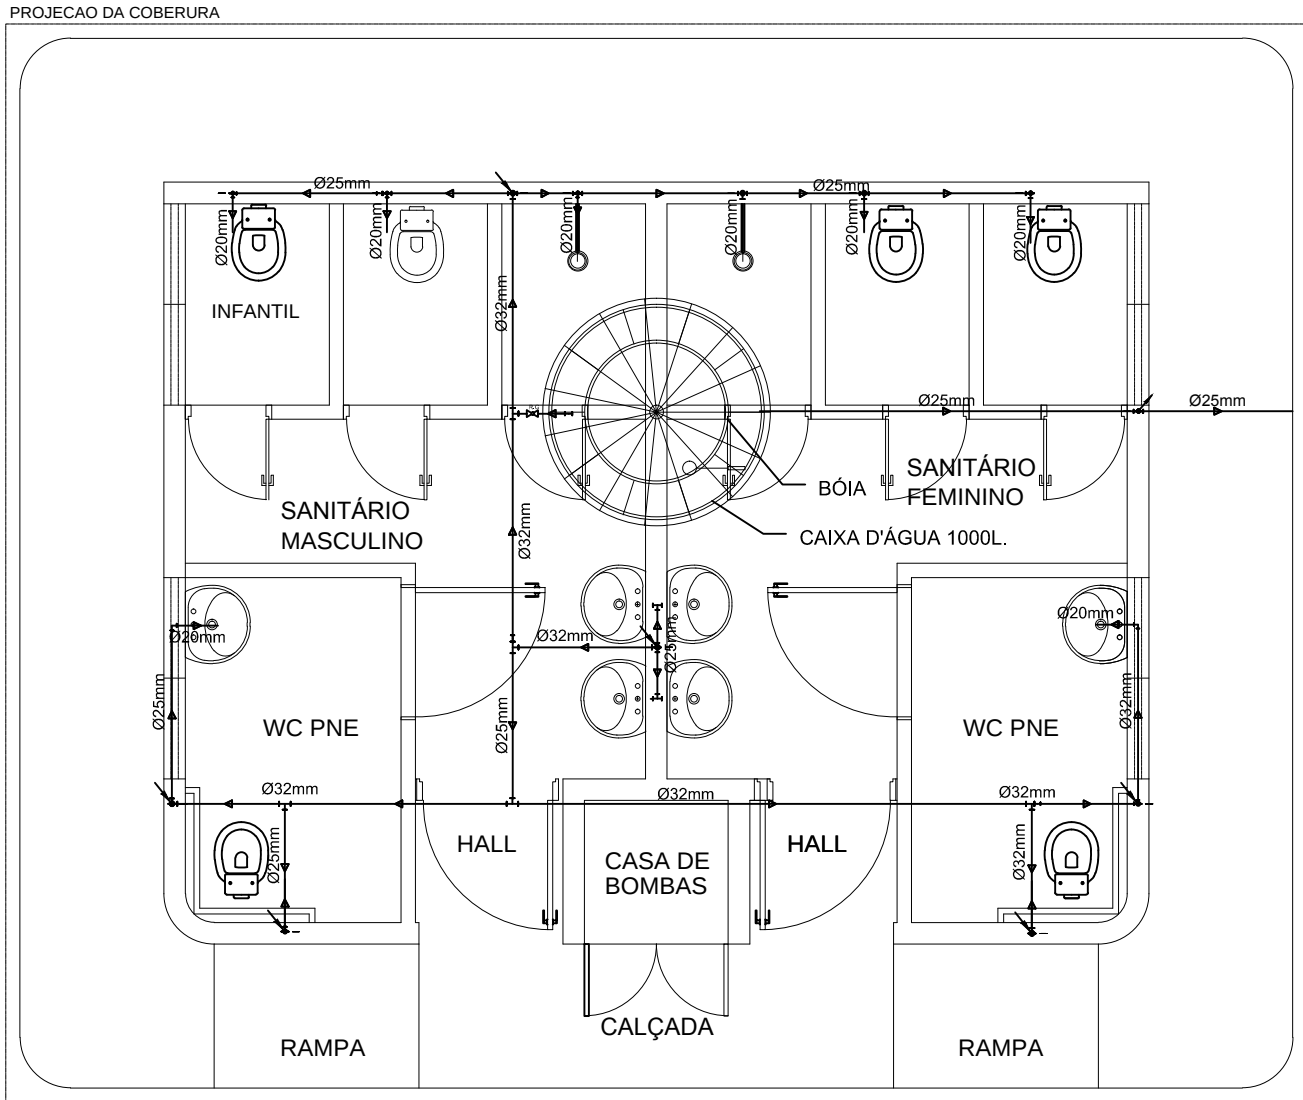

PLANTA DE INST. HIDRÁULICA
ESC. 1/50

LEGENDA.	
	CAIXA DE SINFONADA.
	TUBULAÇÃO DE ESGOTO PRIMARIO.
	TUBULAÇÃO DE ESGOTO SECUNDARIO.
	SIMBOLOS DE INDICAÇÃO SOBE E DESCE
	CAIXA DE GORDURA
	CAIXA DE INSPEÇÃO
	TUBULAÇÃO DE ÁGUA FRIA.
	REGISTRO DE PRESSÃO
	REGISTRO DE GAVETA

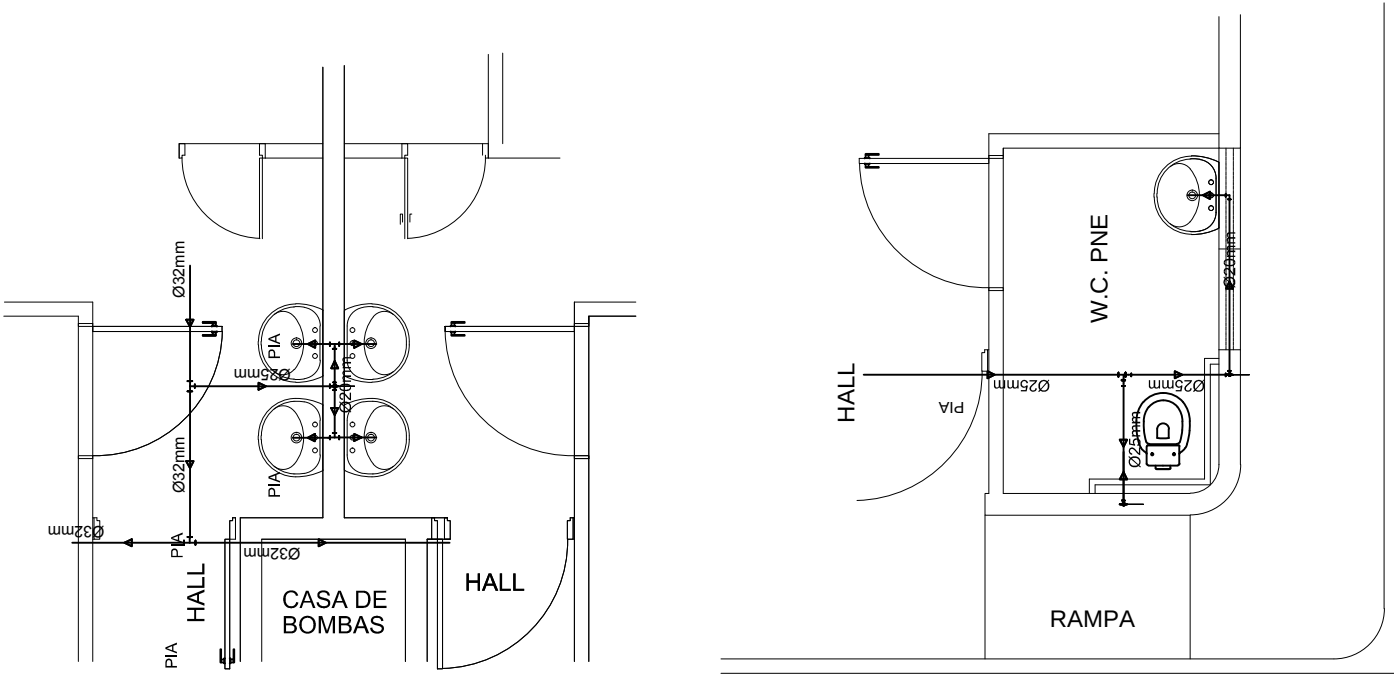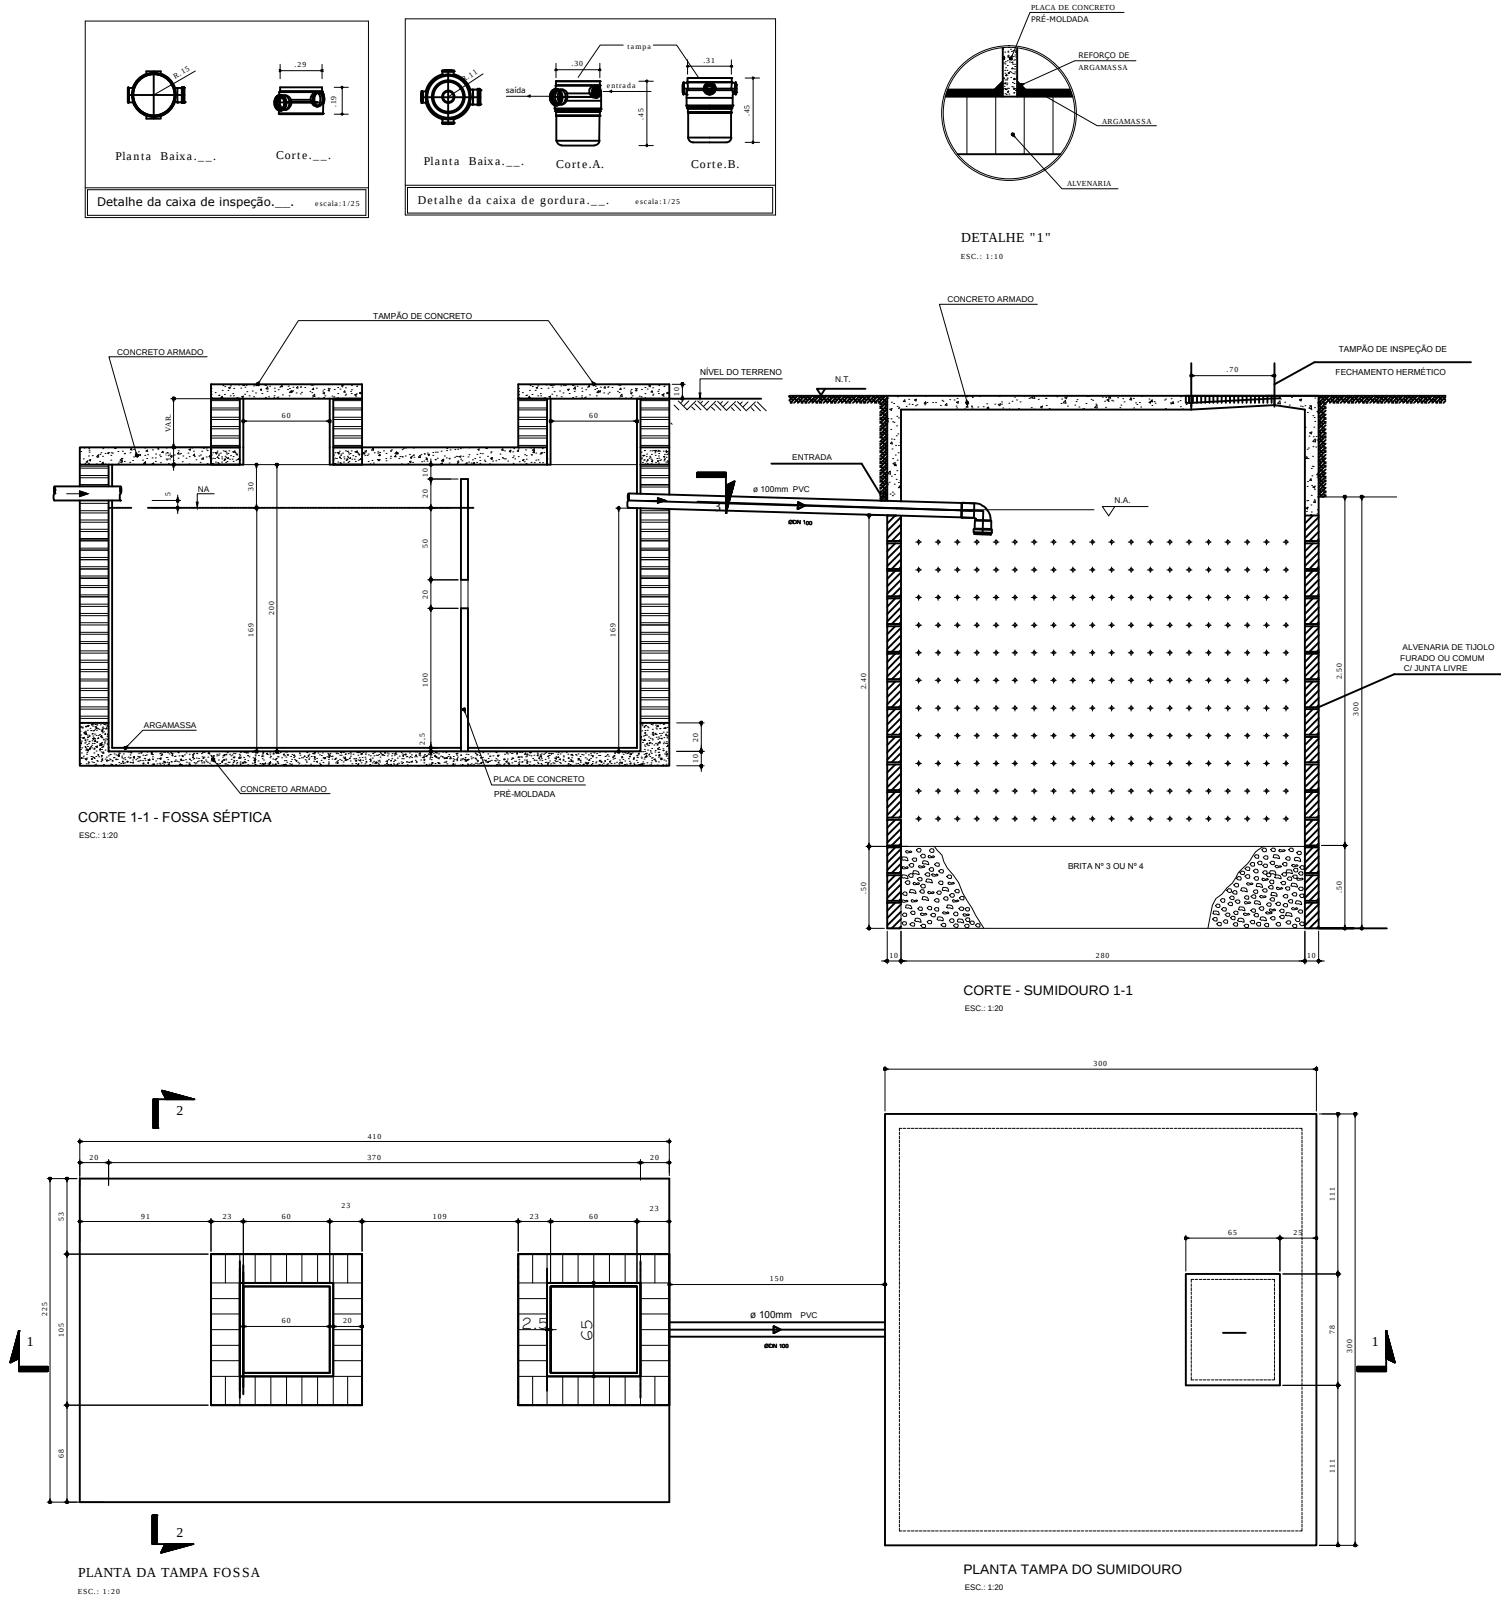

		PREFEITURA DE SANTARÉM		SECRETARIA MUNICIPAL DE INFRAESTRUTURA	
ADMINISTRAÇÃO FRANCISCO NÉLIO AGUIAR DA SILVA			SECRETARIO DE INFRAESTRUTURA: ENGº. CIVIL DANIEL GUIMARÃES SIMÕES		
ASSUNTO 2ª ETAPA DA PRAÇA DE EVENTOS TRECHO ALAMEDA 03 A TRAVESSA DÁLIA					
PROJETO:		BANHEIROS - Elétrico e Hidro-Sanitário			
LOCAL:		Av. Anísio Chaves - Aeroporto Velho			
PROPRIETÁRIO:		Prefeitura Municipal de Santarém			
CONTRATO		0.373.259-92/2011		EQUIPE TÉCNICA	
ART.		4633044		Arq. Rodrigo Rodrigues Branco Engº. José Roberto Ramos Branco Engº. Eduardo Souza de Araújo Engº. Diego Rêgo Arq. Conceição Miléo Engº. Nathália Nicolau Portela	
DATA		26/04/2017		Cad. Anderson Carneiro	
REVISÃO					
ESCALAS		DESENHO(S)		ÁREA	
Indicada		PLANTA-BAIXA, DETALHES, ELEVACÕES E QUADROS		FOLHA	
				01/ 01	