


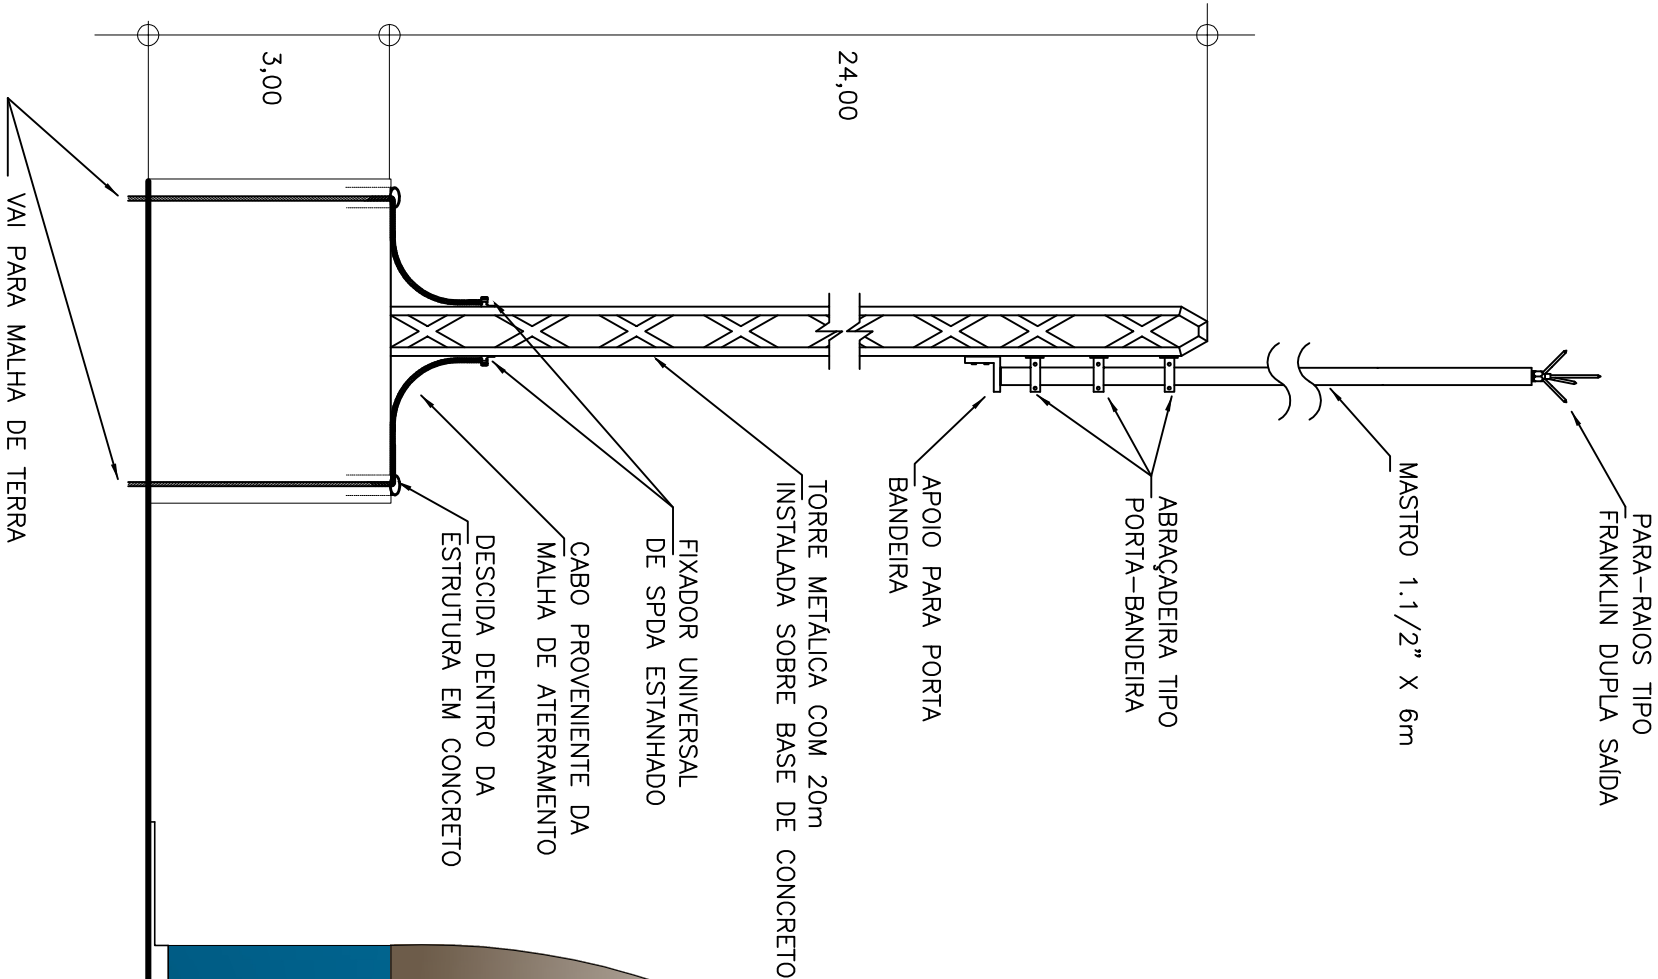

ELEVAÇÃO LATERAL - PALCO

ESCALA: 1/100

|                                                                                           |  |                   |  |
|-------------------------------------------------------------------------------------------|--|-------------------|--|
| APROVAÇÕES                                                                                |  | COTA              |  |
| BOLETIM                                                                                   |  | BOLETIM           |  |
| CLIENTE: PREFEITURA MUNICIPAL DE SANTARÉM                                                 |  |                   |  |
| TÍTULO: CAIRÓDROMO - 1ª ETAPA (PALCO)                                                     |  |                   |  |
| PROJETO SPDA DO CAIRÓDROMO                                                                |  |                   |  |
| Autor do projeto: João Hugo Elieires do Nascimento<br>Eng. Eletricista<br>9.530D - CREAPA |  |                   |  |
| Eng. João Hugo Elieires do Nascimento<br>Eng. Eletricista<br>9.530D - CREAPA              |  |                   |  |
| EQUIPE TÉCNICA<br>Téc. Eriberto                                                           |  | ELETÉRICO         |  |
| CONTÉÚDO<br>DETALHES DA CAPTAÇÃO DO SPDA                                                  |  | ARREAR            |  |
| DESENHO: HUGO ELIEIRES                                                                    |  | DATA: 01/04/2018  |  |
| ESCALA: 1/100                                                                             |  | MODALIDADE: 01/04 |  |