


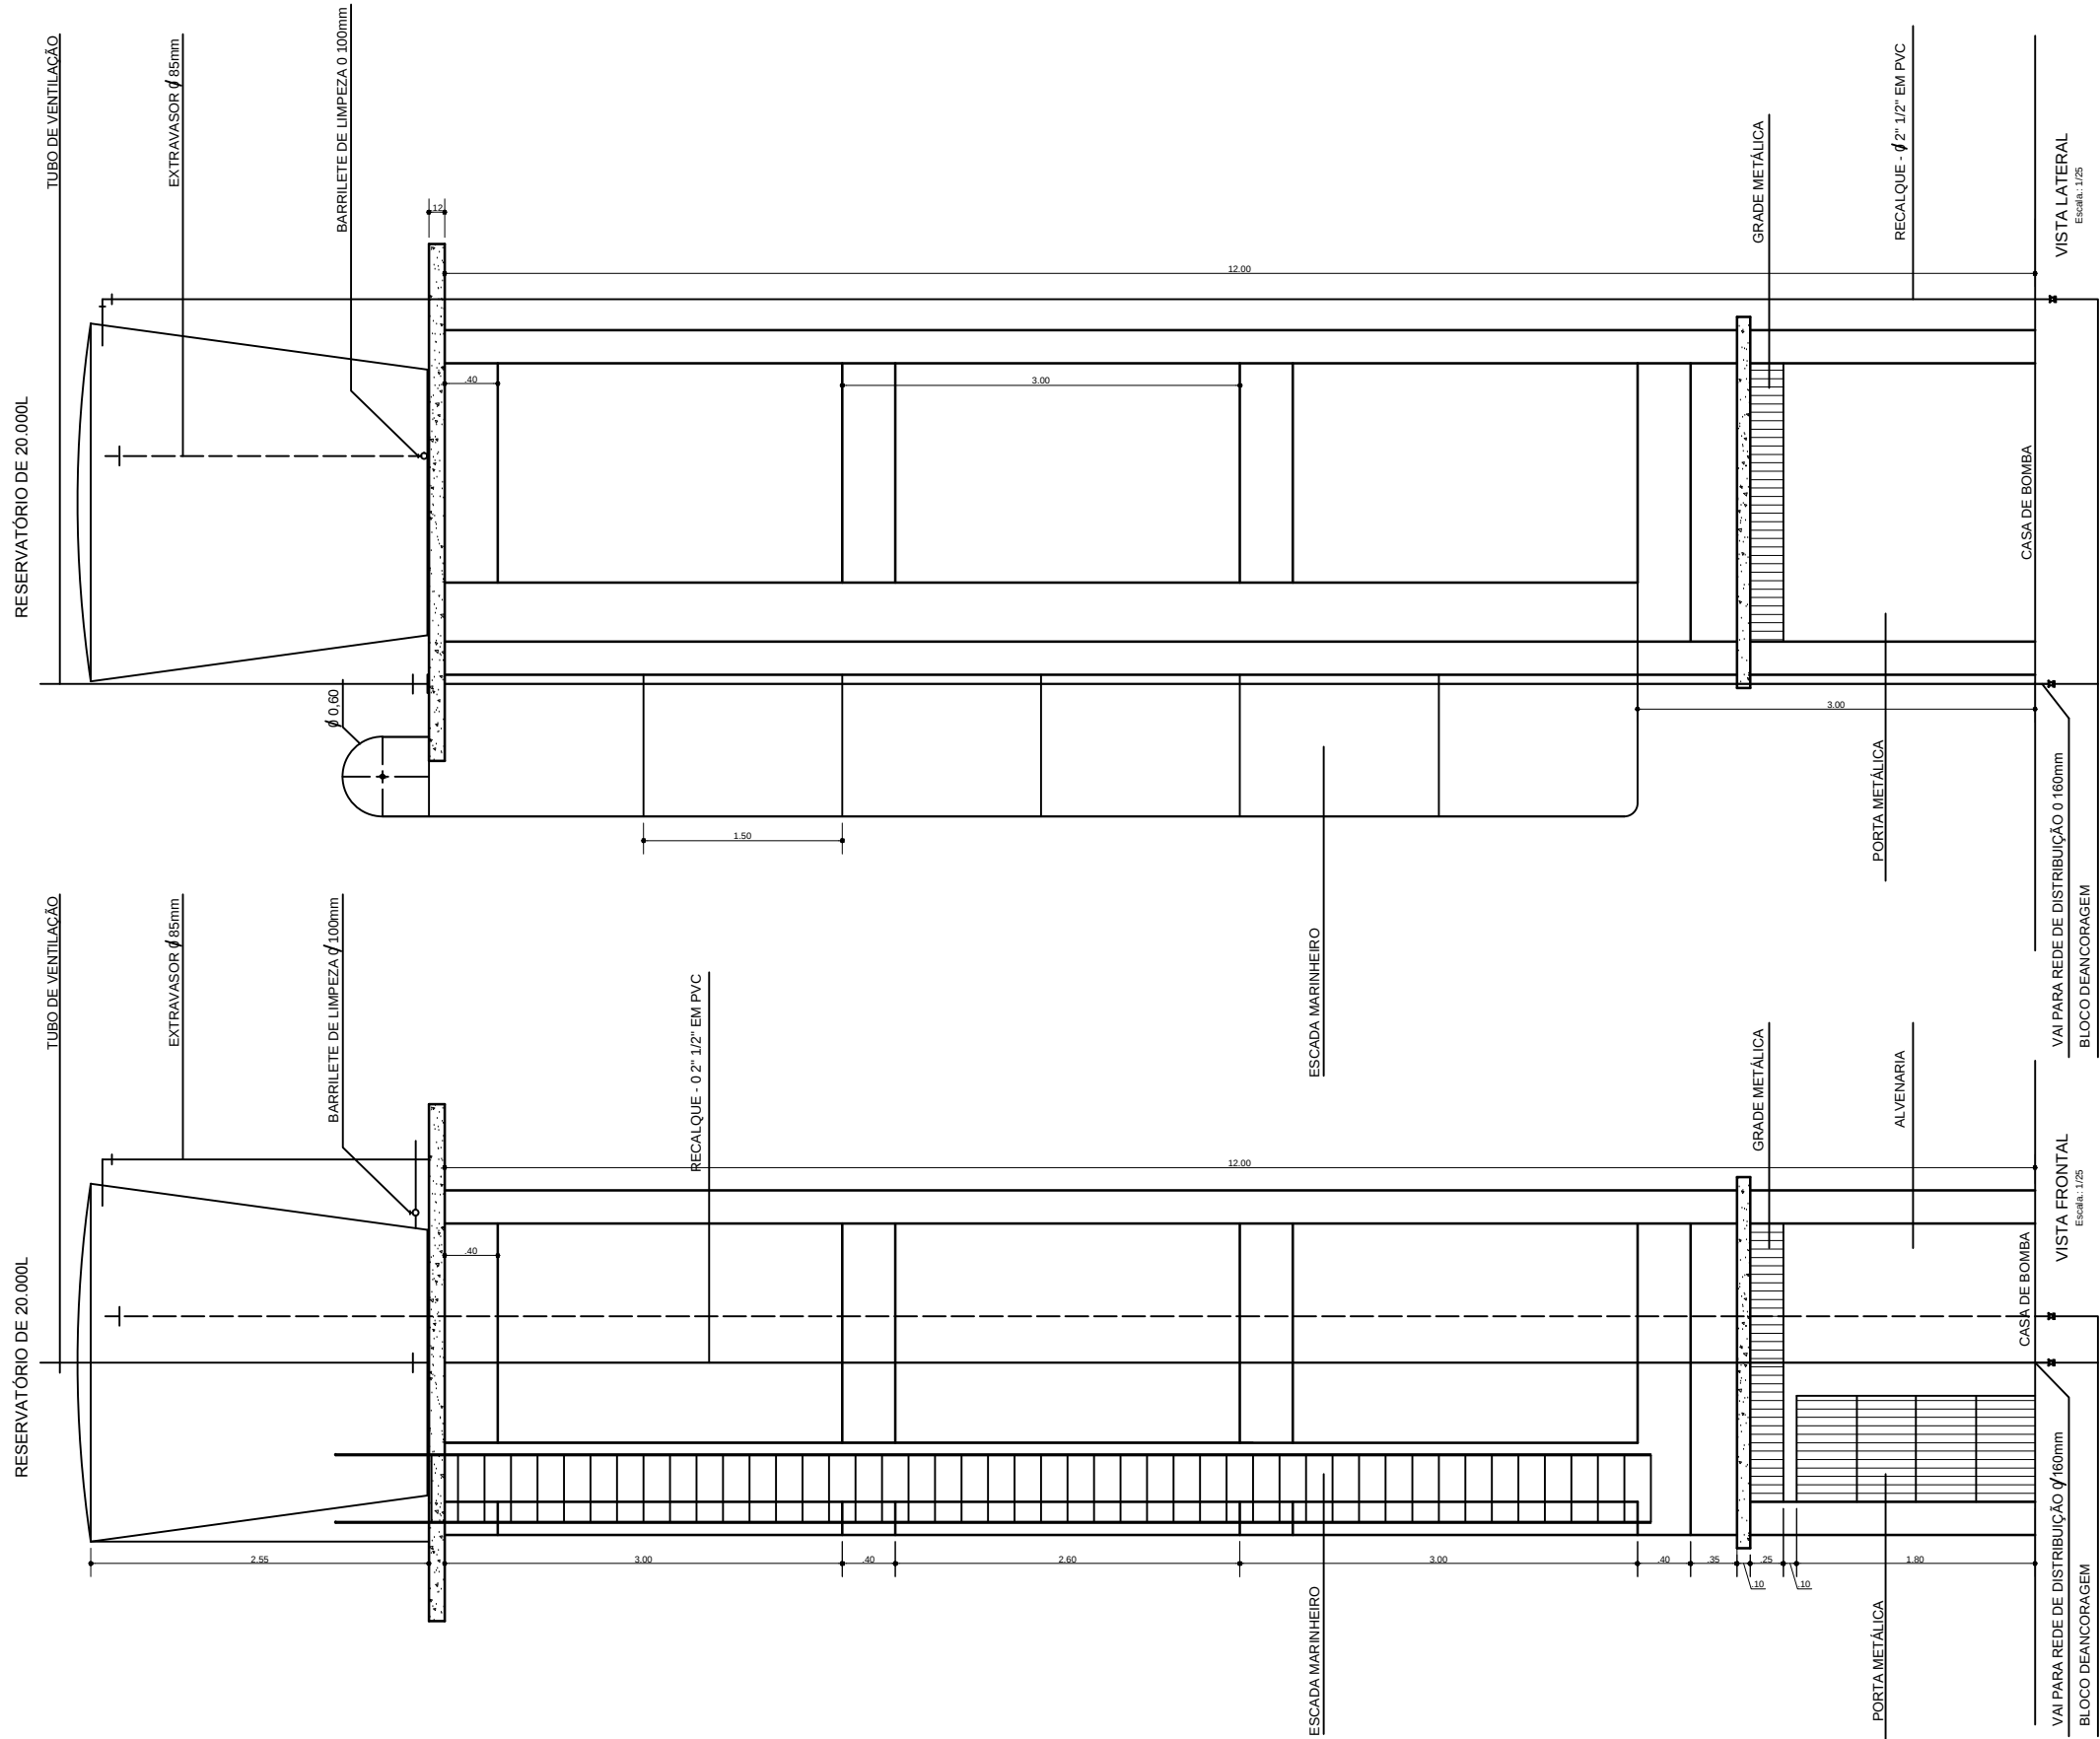

PREFEITURA MUNICIPAL DE MARITUBA
Secretaria Municipal de Desenvolvimento Urbano e Sustentável -SEDUR

Prefeito:
MÁRIO HENRIQUE DE LIMA BÍSCARO
Prefeito Municipal de Marituba

Secretária:
LUIS FERNANDO DA GRAÇA OLIVEIRA
Secretário Municipal de Desenv. Urbano e Sustentável

Resp. p/ Execução:

Projeto:
ANTONIA COSTA ROSA
Arquiteta e Urbanista - CAU A 21.749-2 - SEDUR

TÍTULO: MICRO SISTEMA DE ABASTECIMENTO DE ÁGUA BAIRRO SANTA CLARA - AV. PAULA ROBERTA, S/Nº			
Conteúdo da Prancha VISTA FRONTAL E VISTA LATERAL			
DATA: ABRIL/ 2014	ESCALA: INDICADA	CAD: ANTONIA COSTA ROSA - Arquiteta SEDUR	FRANCHA: 05

PERÍMETRO/LOTE:	ÁREA/LOTE:
ÁREA 1º PAV:	
ÁREA 2º PAV:	
Á. TOTAL CONSTRUIDA:	