


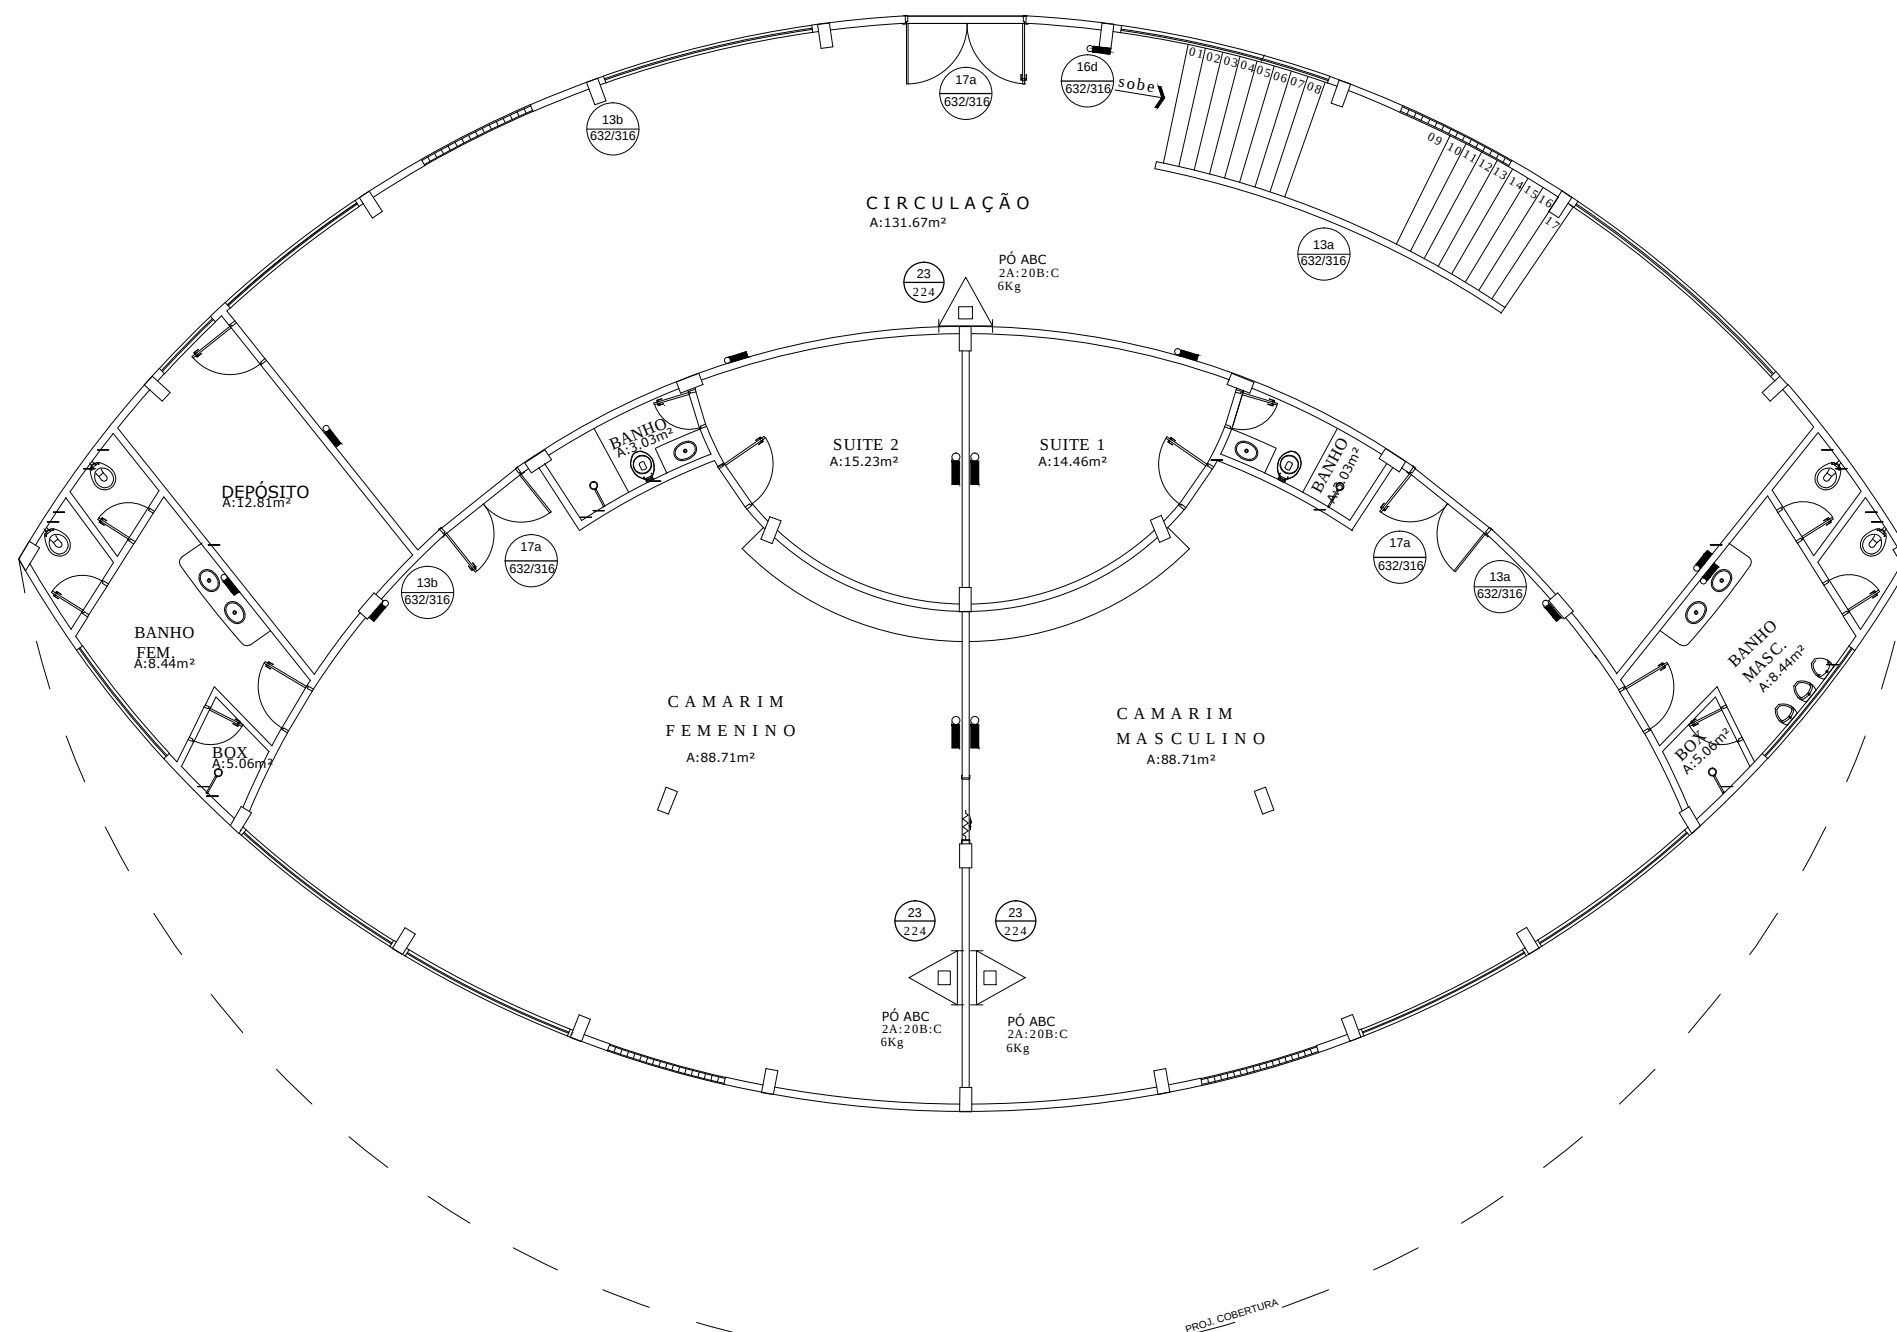

PLANTA DE INST. CONTRA INCÊNDIO - TÉRREO
ESCALA: 1/125



PREFEITURA MUNICIPAL DE SANTARÉM
ADMINISTRAÇÃO: ALEXANDRE R. DE V. WANHON

NGO
NÚCLEO DE GERENCIAMENTO DE OBRAS ESPECIAIS

Autor do projeto _____
Co-autoria do projeto _____
Responsável técnico _____

Diretor Geraldo Bitar

APROVAÇÃO BOMBEIRO:

PRAÇA DO ÇAIRÉ - ETAPA PALCO E CAMARIM

CONTEÚDO:
_PLANTA DE INST.
CONTRA INCÊNDIO -
TÉRREO

EQUIPE TÉCNICA:
Arqtº. MARIO MAUÉS
Tec. EDSON AMARAL
Des. GEORGE MIRANDA

CONTRA
INCÊNDIO

PRANCHA:
01/06

DESENHO:
GEORGE MIRANDA

DATA:
NOVEMBRO/2016

ESCALA:
INDICADA

ÁREA TOTAL:
396.71m²