


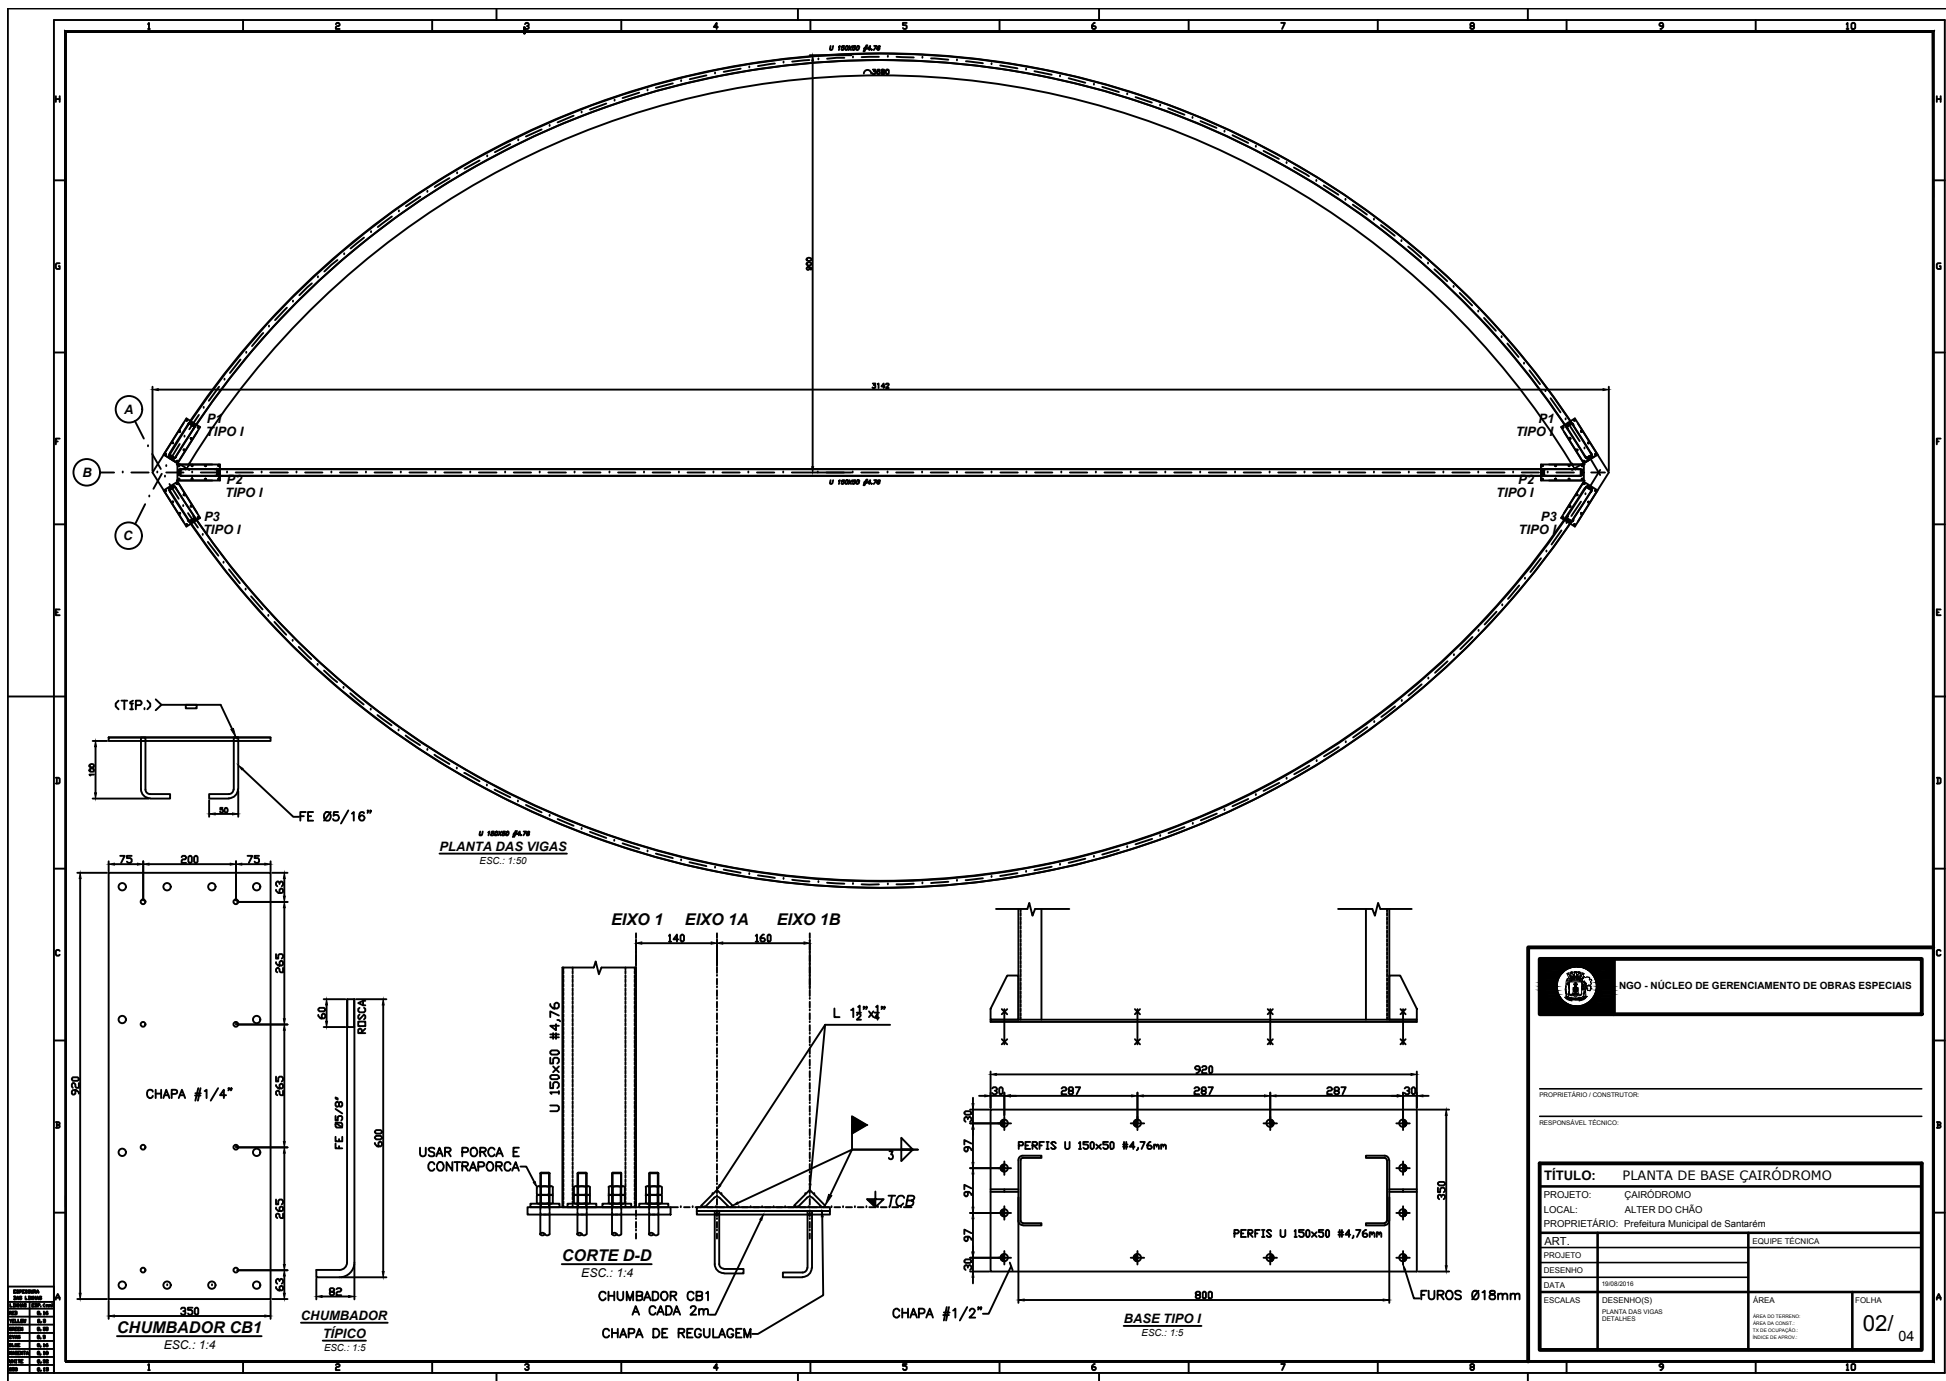

 NGO - NÚCLEO DE GERENCIAMENTO DE OBRAS ESPECIAIS			
PROPRIETÁRIO / CONSTRUTOR: _____			
RESPONSÁVEL TÉCNICO: _____			
TÍTULO: PLANTA DE BASE CAIRÓDROMO			
PROJETO: CAIRÓDROMO			
LOCAL: ALTER DO CHÃO			
PROPRIETÁRIO: Prefeitura Municipal de Santarém			
ART.	EQUIPE TÉCNICA		
PROJETO			
DESENHO			
DATA	15/08/2016		
ESCALAS	DESENHO(S)	ÁREA	FOLHA
	PLANTA DAS VIGAS	ÁREA DO TERRENO	02/
	DETALHES	ÁREA DA CONECT.	04
		ÁREA DE EQUIPAMENTOS	
		ÁREA DE SERVIÇO	