
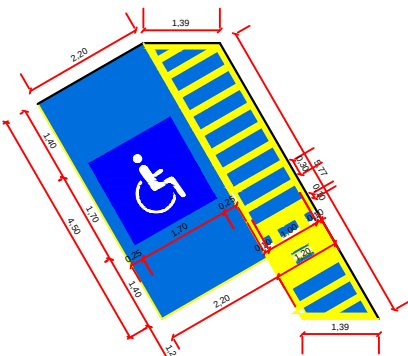


Rua Olinda Cavalcante


Av. Cateio

Av. Brasília

Supermercado
Coringão

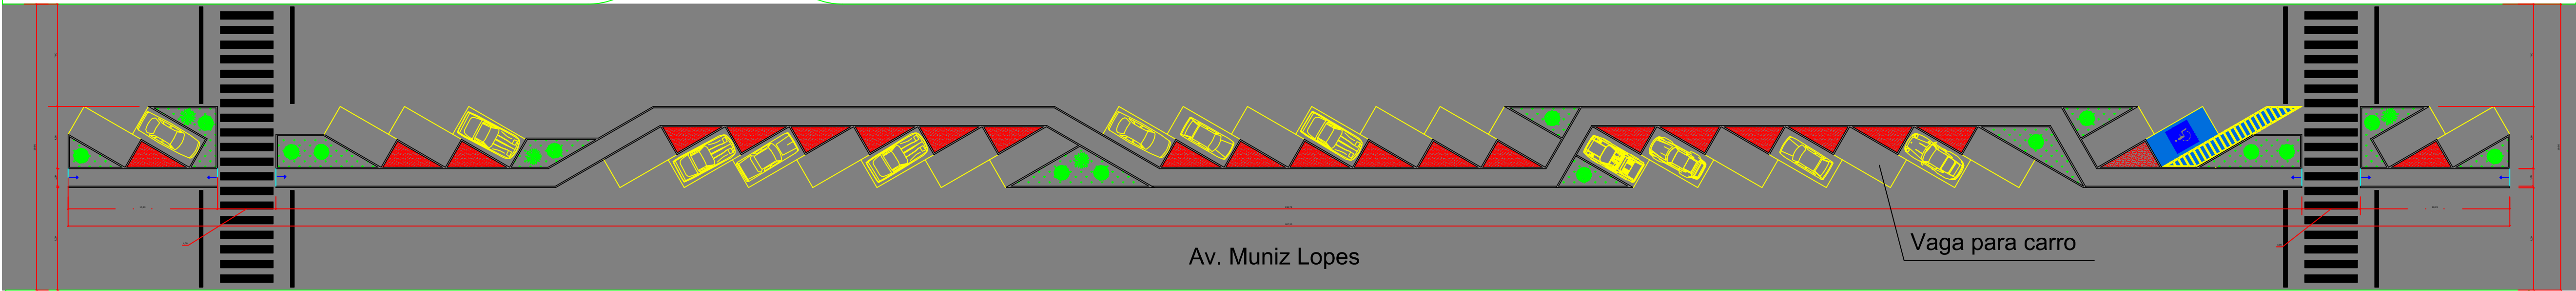

Detalhe
Vaga cadeirante

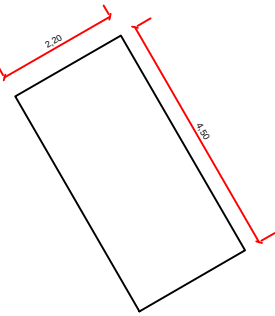

Detalhe
Vaga carro

		PREFEITURA MUNICIPAL DE BREU BRANCO	
TÍTULO:		Estacionamento Av. Muniz Lopes	
DISCRIMINAÇÃO:		Planta baixa	OPERADOR DE CAD: Rafaela Aguiar
AUTOR DO PROJETO:		DATA:	11/2015
ENG*. CIVIL Alexandre Vinicius Batella — 64561-D CREA/MG — 8711 CREA/PA		ESCALA:	sem escala
ENGENHEIRO RESPONSÁVEL:		FOLHA:	01/01
ENG*. CIVIL Felipe José M. Mesquita — 151303390-5 CREA/PA			
PROPRIETÁRIO:			
ADIMILSON MEZZOMO			
PREFEITO MUNICIPAL			