


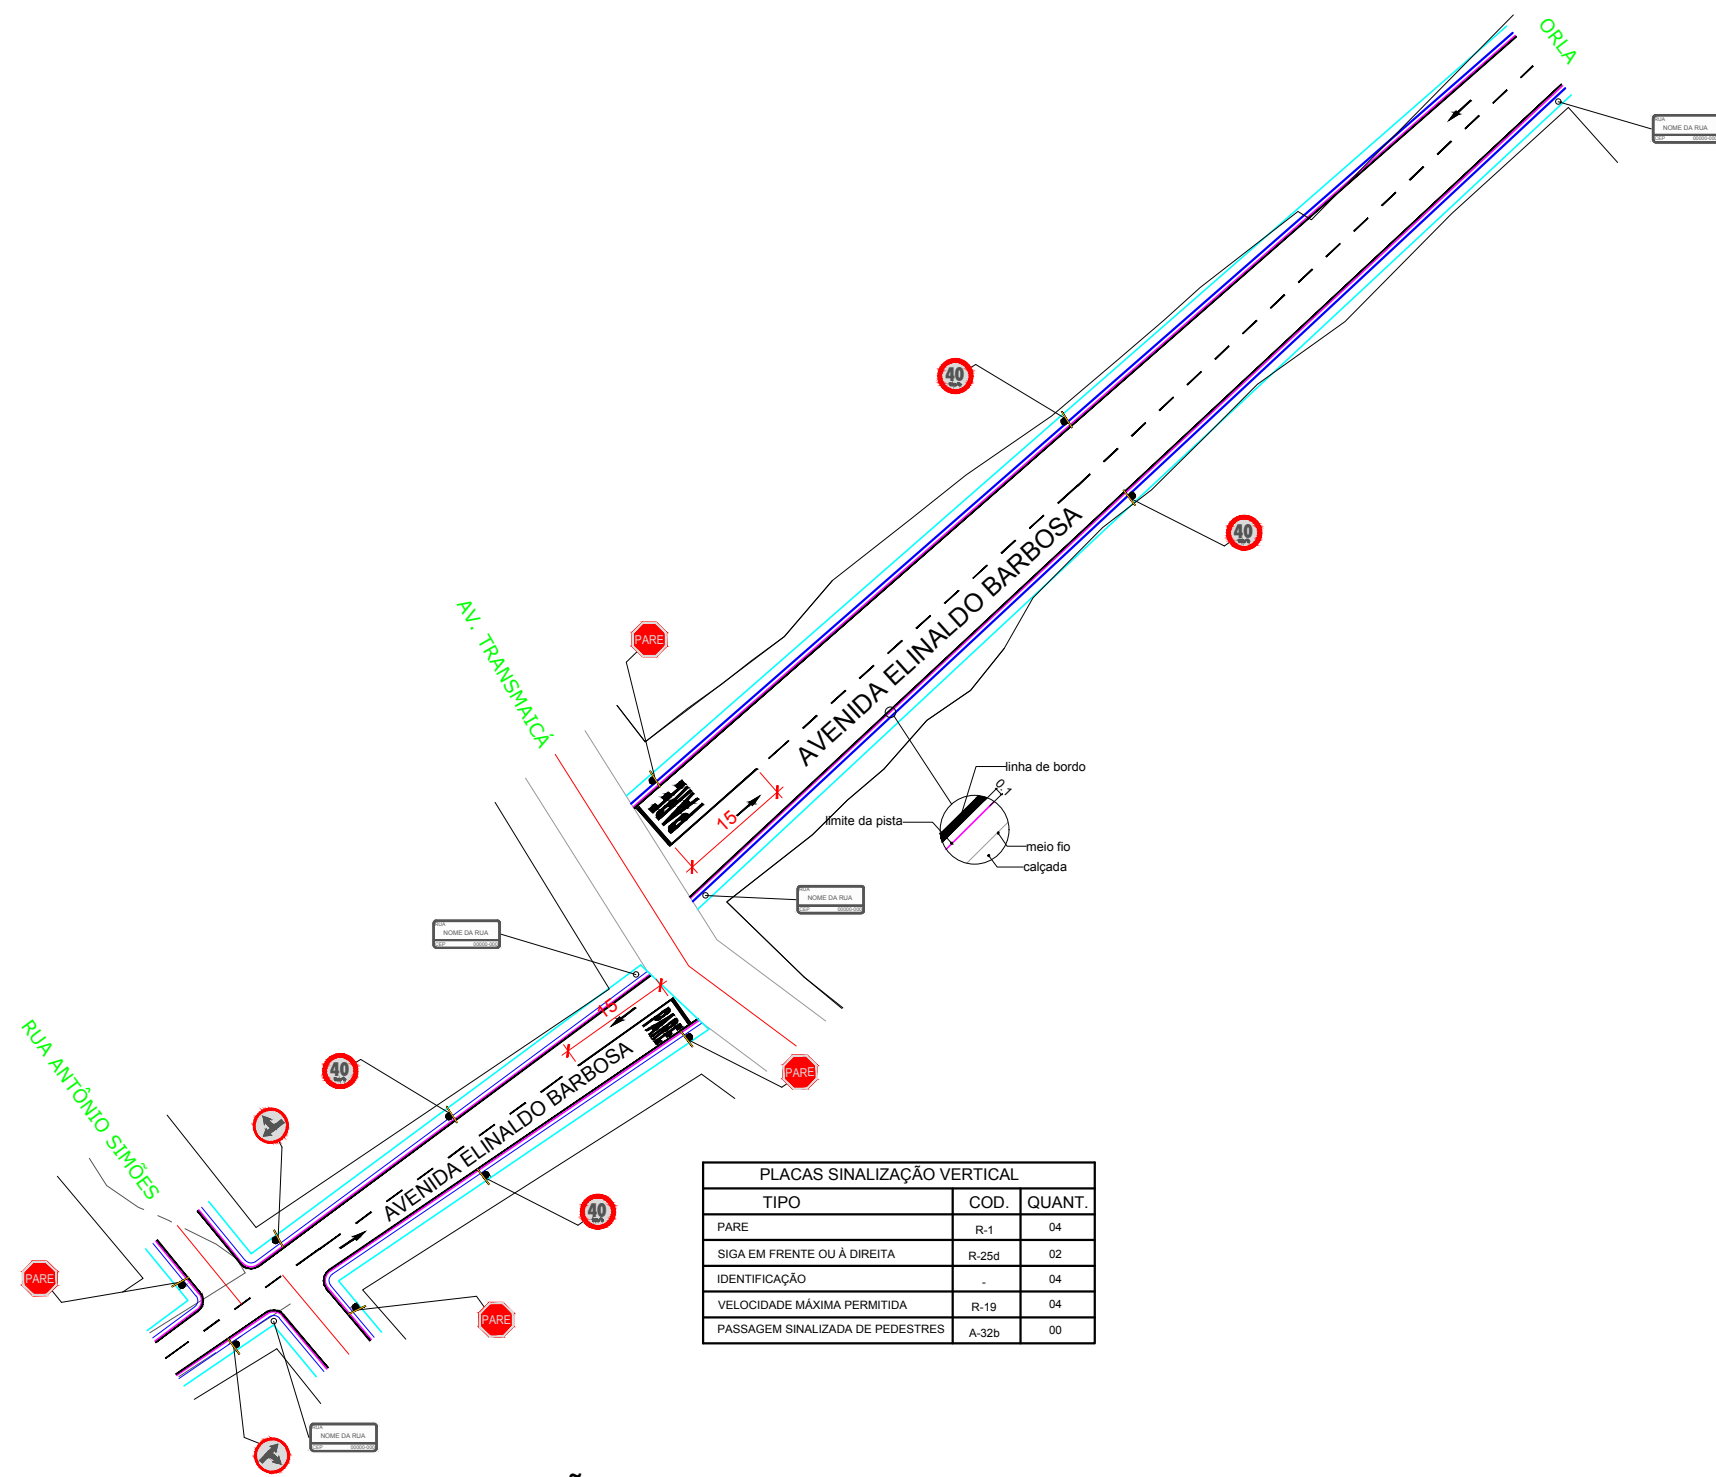

PLACAS SINALIZAÇÃO VERTICAL		
TIPO	COD.	QUANT.
PARE	R-1	04
SIGA EM FRENTE OU À DIREITA	R-25d	02
IDENTIFICAÇÃO	-	04
VELOCIDADE MÁXIMA PERMITIDA	R-19	04
PASSAGEM SINALIZADA DE PEDESTRES	A-32b	00

PLANTA DE SINALIZAÇÃO
escala: sem escala



SEMINFRA - SECRETARIA DE INFRAESTRUTURA

PREFEITO: FRANCISCO NÉLIO AGUIAR DA SILVA SECRETÁRIO DE INFRAESTRUTURA: ENG. CIVIL DANIEL GUIMARÃES SIMÕES

OBRA: VIAS URBANAS - 336.926-92/10

ENDEREÇO: AV. ELINALDO BARBOSA TRECHO: RUA ANTÔNIO SIMÕES E A ORLA

CONTEÚDO: PLANTA DE SINALIZAÇÃO CONTRATO: DATA: 04/2017 FOLHA: 02/06