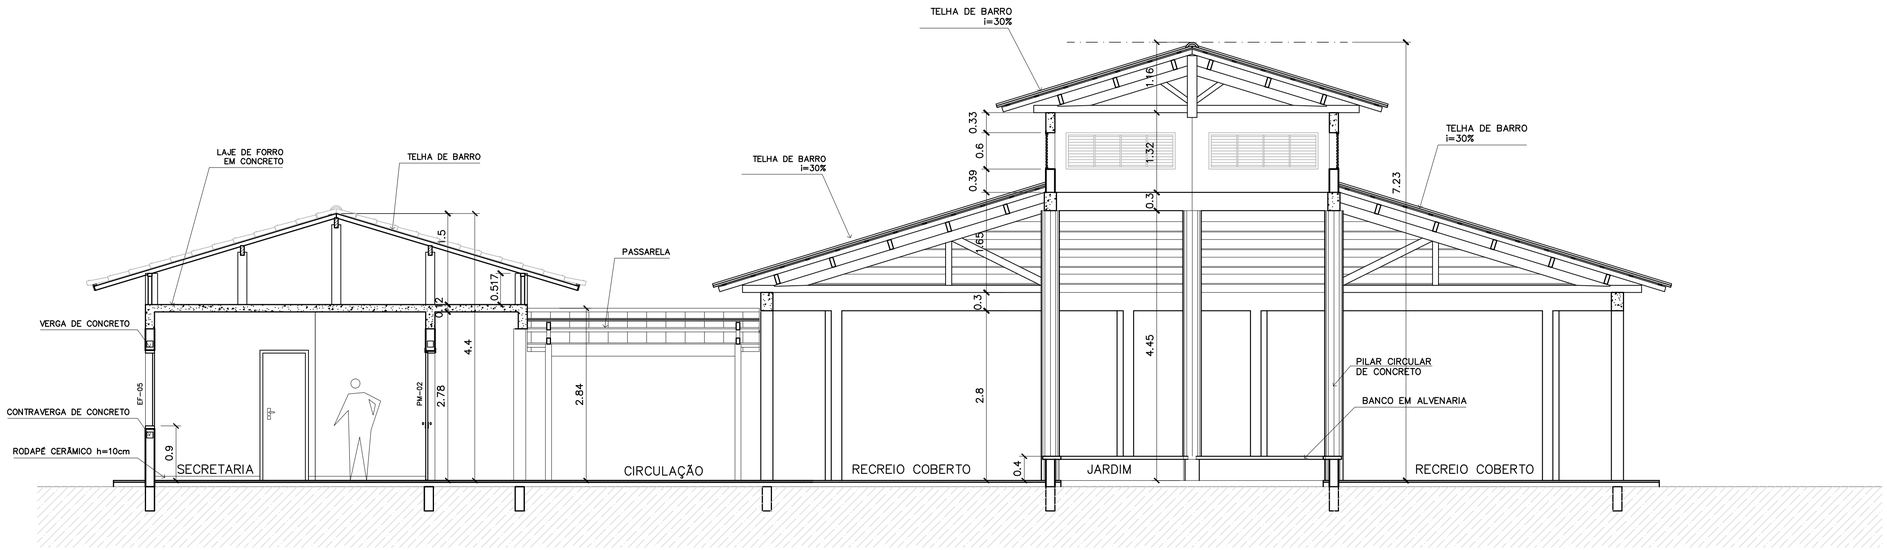

1 CORTE A–A
ESCALA 1:50

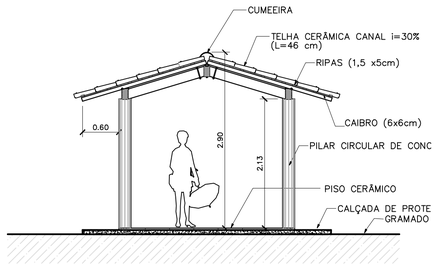

3 CORTE PASSARELA
ESCALA 1:50

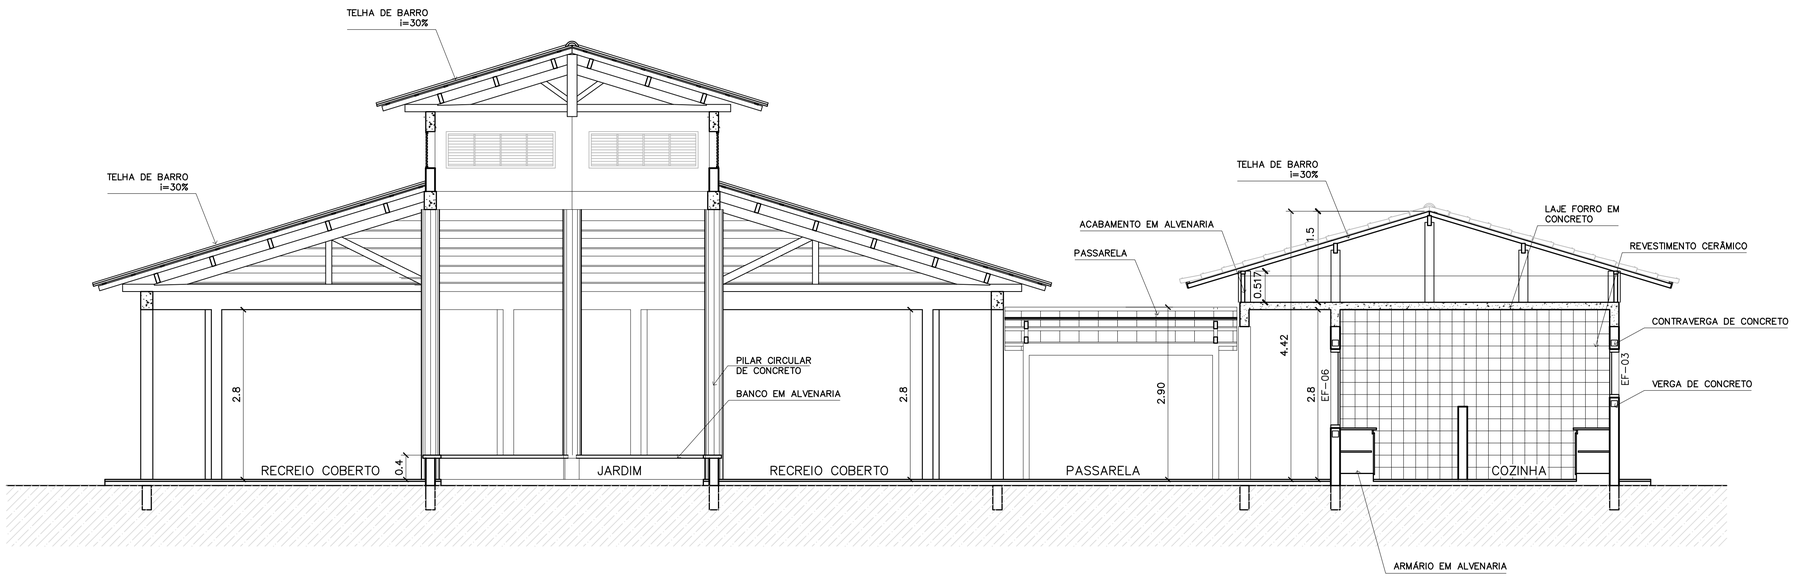

2 CORTE B–B
ESCALA 1:50

Ministério da Educação

FNDE Fundo Nacional de Desenvolvimento da Educação

ESPAÇO EDUCATIVO URBANO II – 06 SALAS DE AULA

ENDEREÇO: DIVERSOS

PROPRIETÁRIO: FUNDO DE FORTALECIMENTO PARA A ESCOLA – FUNDESCOLA

AUTORES DO PROJETO : MARCELO TONIAZZO LISSA

GUSTAVO SILVEIRA

RESPONSÁVEL TÉCNICO:

PROPRIETÁRIO

AUTOR DO PROJETO — CREA 8.432 D–DF

AUTOR DO PROJETO — CREA 9.784 D–DF

RESP. TÉCNICO

DLFO

CREA

DLFO

ARQUITETURA E CONSTRUÇÃO LTDA (061) 9985-9115 – MARCELO / (061) 9989-5190 – GUSTAVO / (0 XX 61) 234-5511 / 363-3292 (TELEFAX)

Vioco Arquitetura e Construção

ARQ

ARQUITETURA

CORTES AA e BB
CORTES – PASSARELAS

FOLHA 09/16

REVISÃO:	DATA :	ESCALA :	DESENHO :	VISTO:
01–2006	ABRIL/2006	INDICADA		