


VISTA 03 - RODOVIA TRANSAMAZÔNICA - TRECHO A - B

ESC.: 1/250

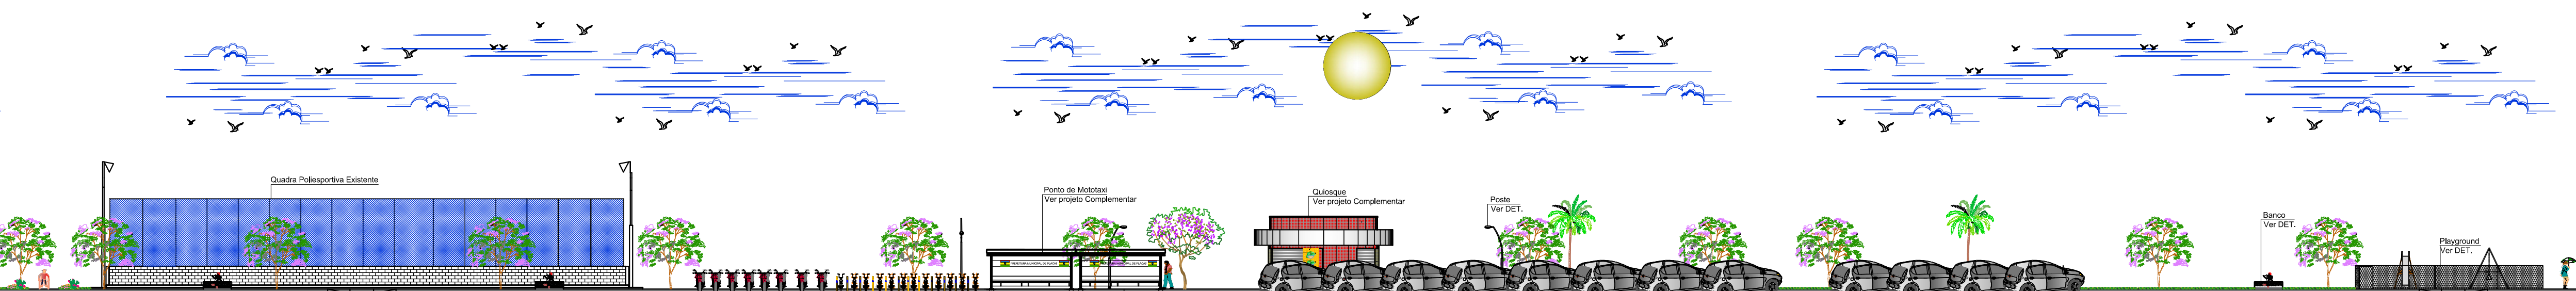


VISTA 03 - RODOVIA TRANSAMAZÔNICA - TRECHO B - C

ESC.: 1/250



VISTA 04 - TV. GETÚLIO VARGAS

ESC.: 1/125

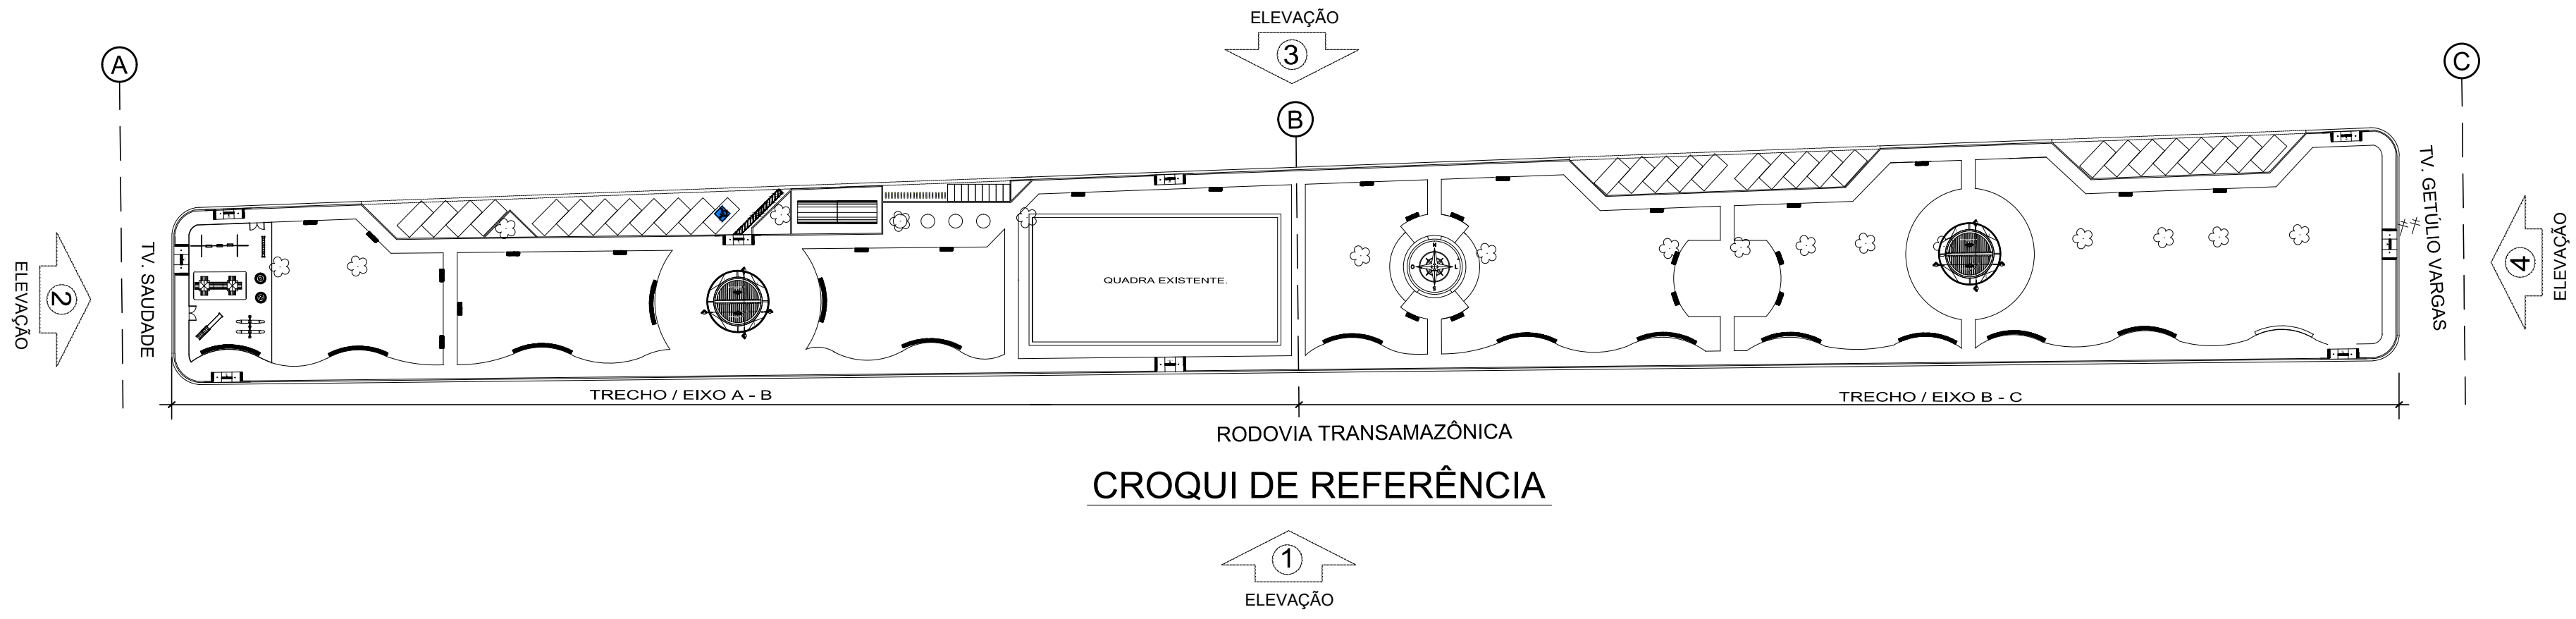

CROQUI DE REFERÊNCIA

PROJETO:	ARQª MARUZA BAPTISTA - CAU:28510-2/PA Arquiteta CAU-A 28510-2						
	Leila Raquel Possimoser Brandão Prefeita Municipal						
PROPRIETARIO:	PREFEITURA MUNICIPAL DE PLACAS						
 MARUZA BAPTISTA ARQUITETURA E URBANISMO		 PREFEITURA MUNICIPAL DE PLACAS					
LOCAL:	Rod. Transamazônica s/n Placas - PA	ÁREA TOTAL:	9.322,05M²	DATA:	DEZEMBRO/2017	ESCALA:	INDICADA
OBJETO:	URBANIZAÇÃO DO CANTEIRO CENTRAL DA TRANSAMAZÔNICA NO MUNICÍPIO DE PLACAS (PA)				FRANQUIA:		ARQ 07.1/12
CONTEÚDO:	ELEVACÕES 3 E 4						
DESENHO CAD:	SAMIA ANDRADE						