

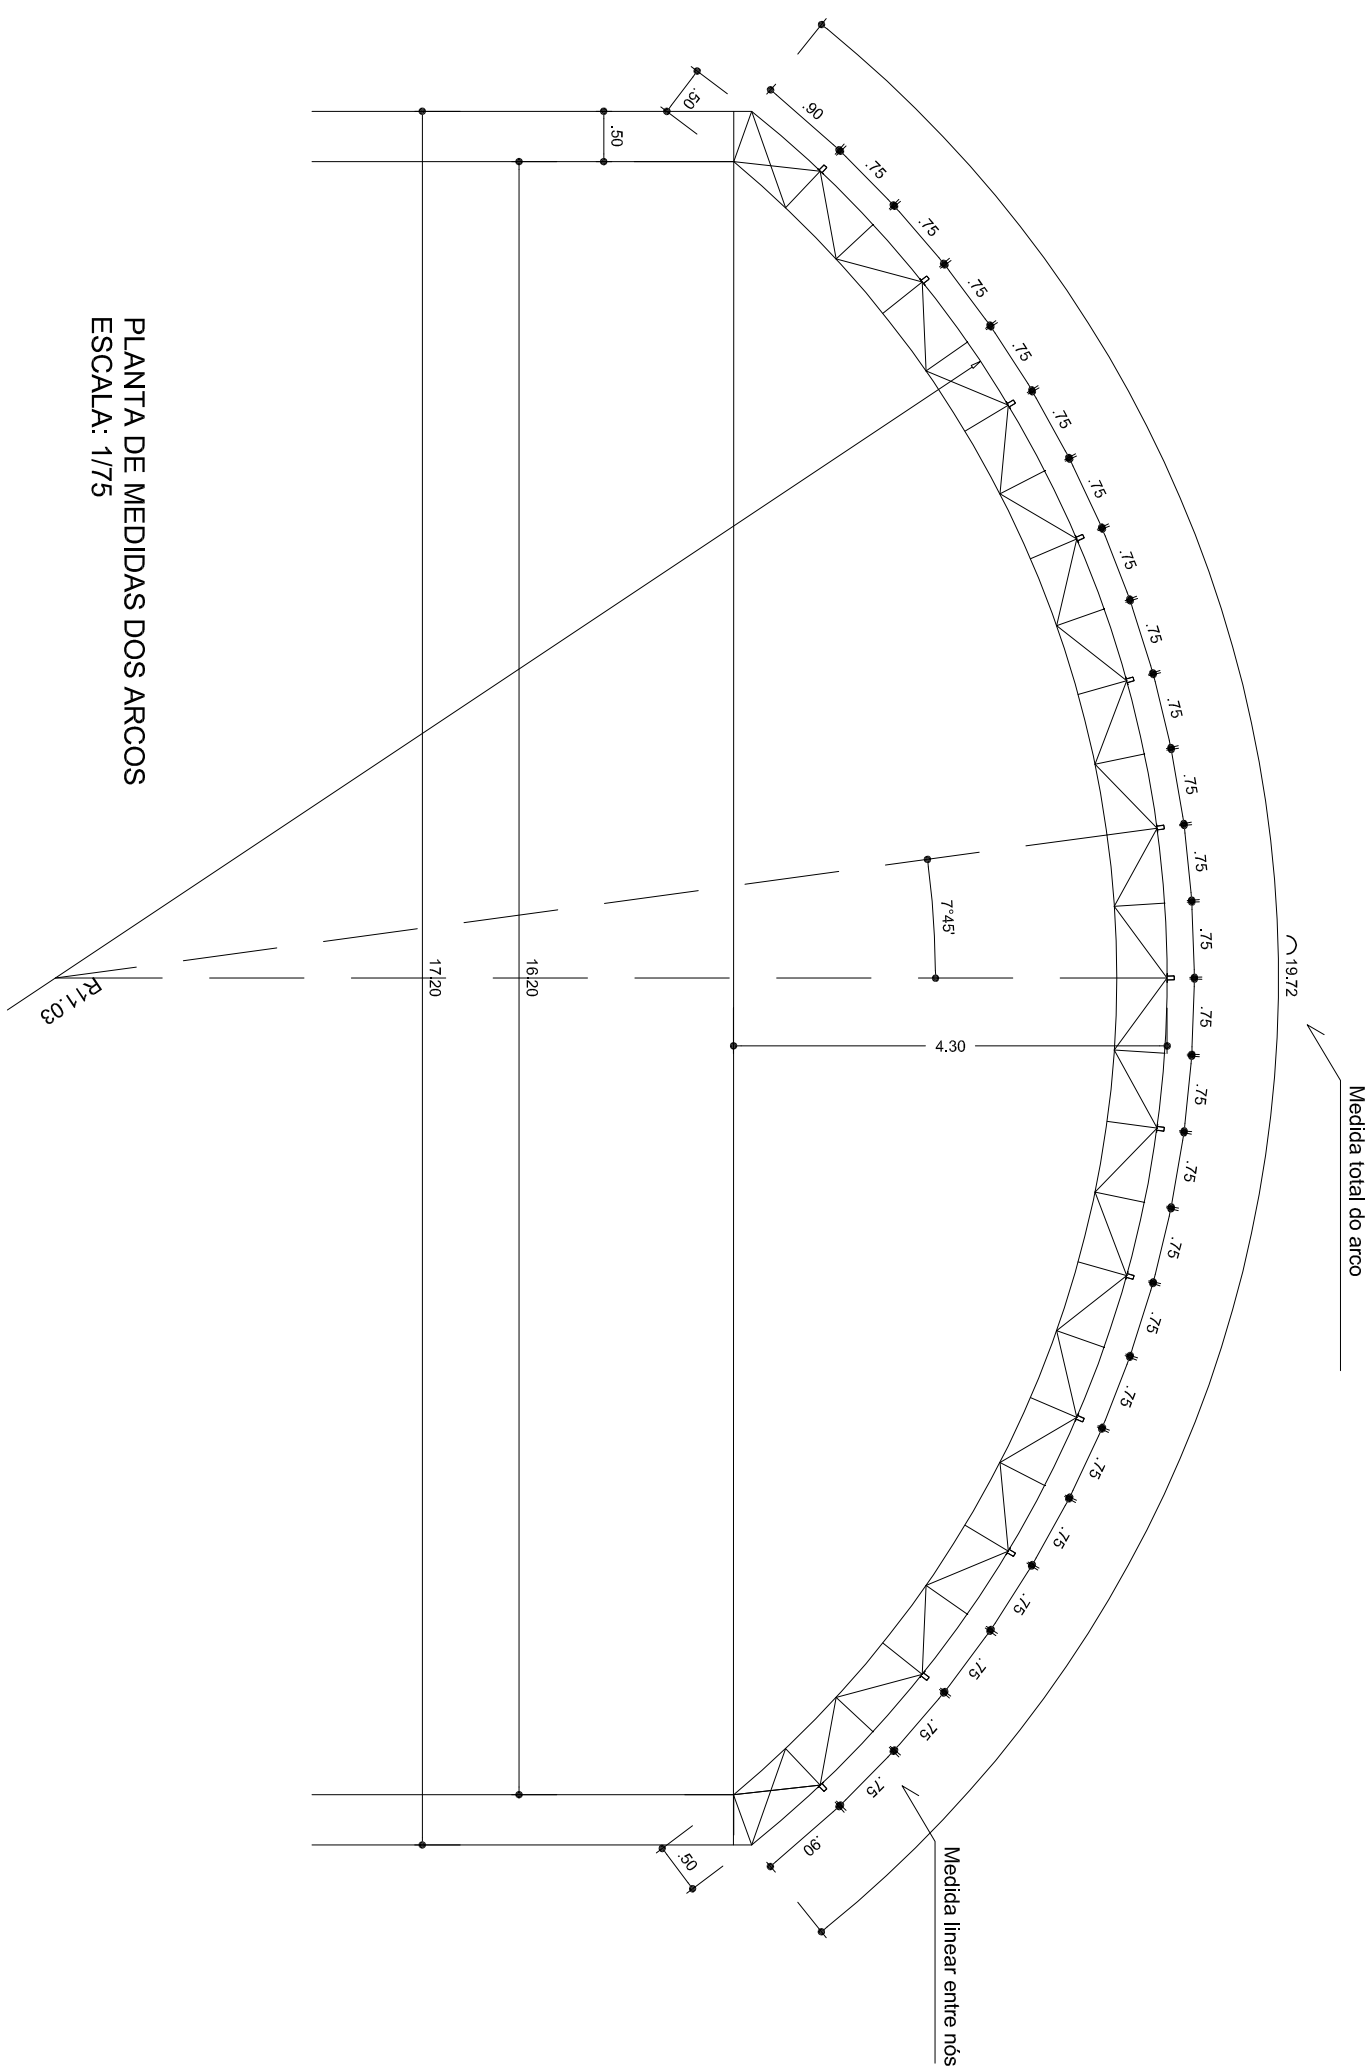


VIGA DE RIGIDEZ (VR) - 10 PEÇAS SEM ESCALA

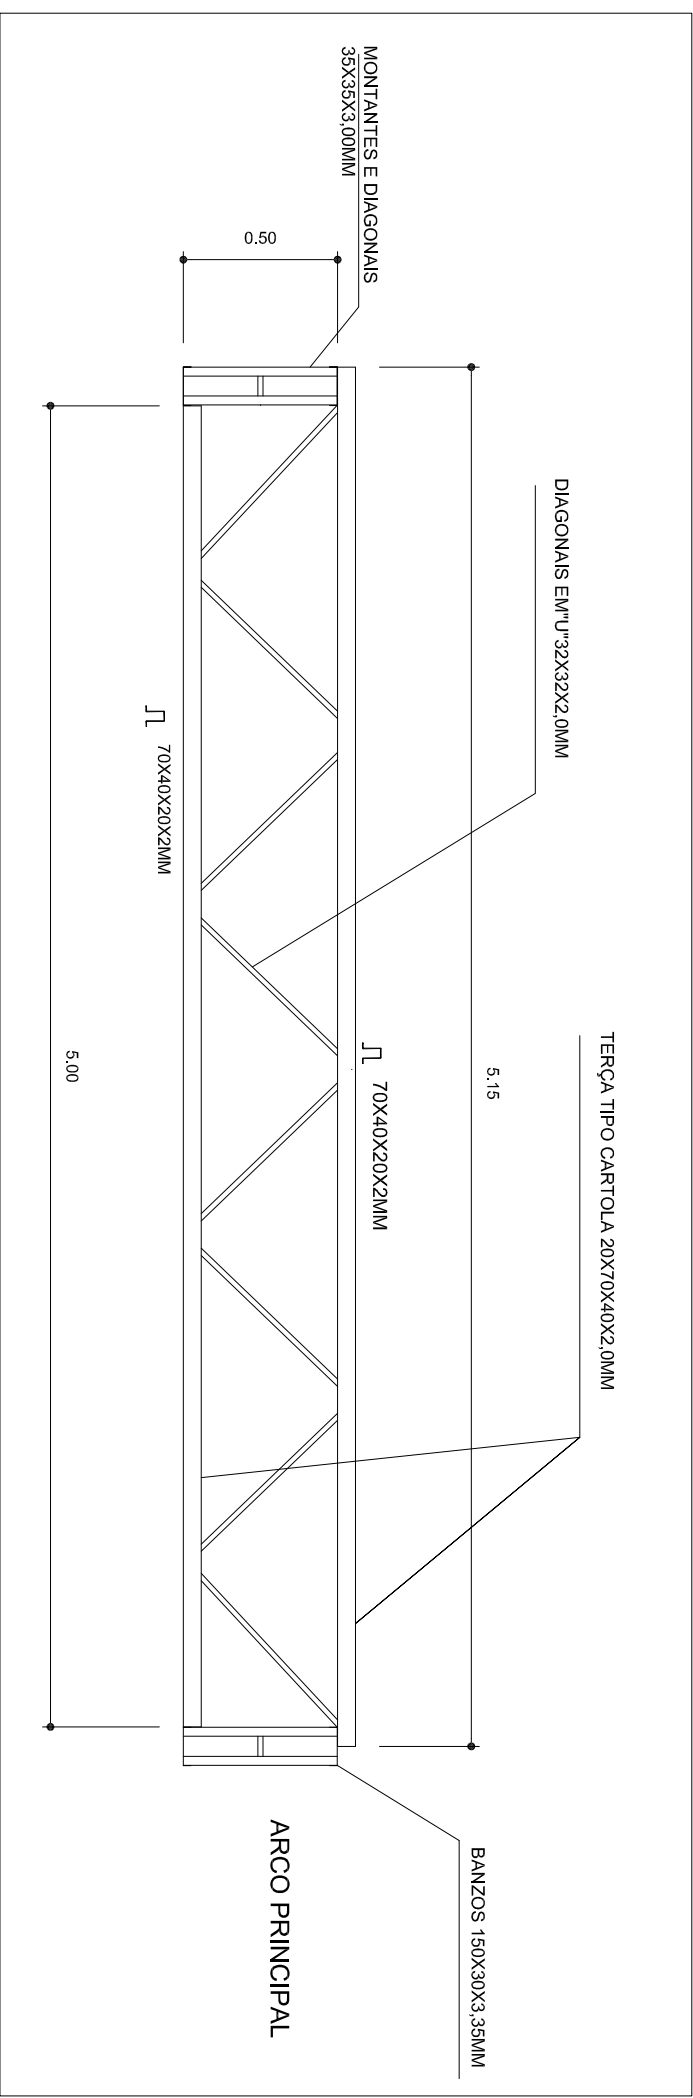

PLANTA DE MEDIDAS DOS ARCOS
ESCALA: 1/75

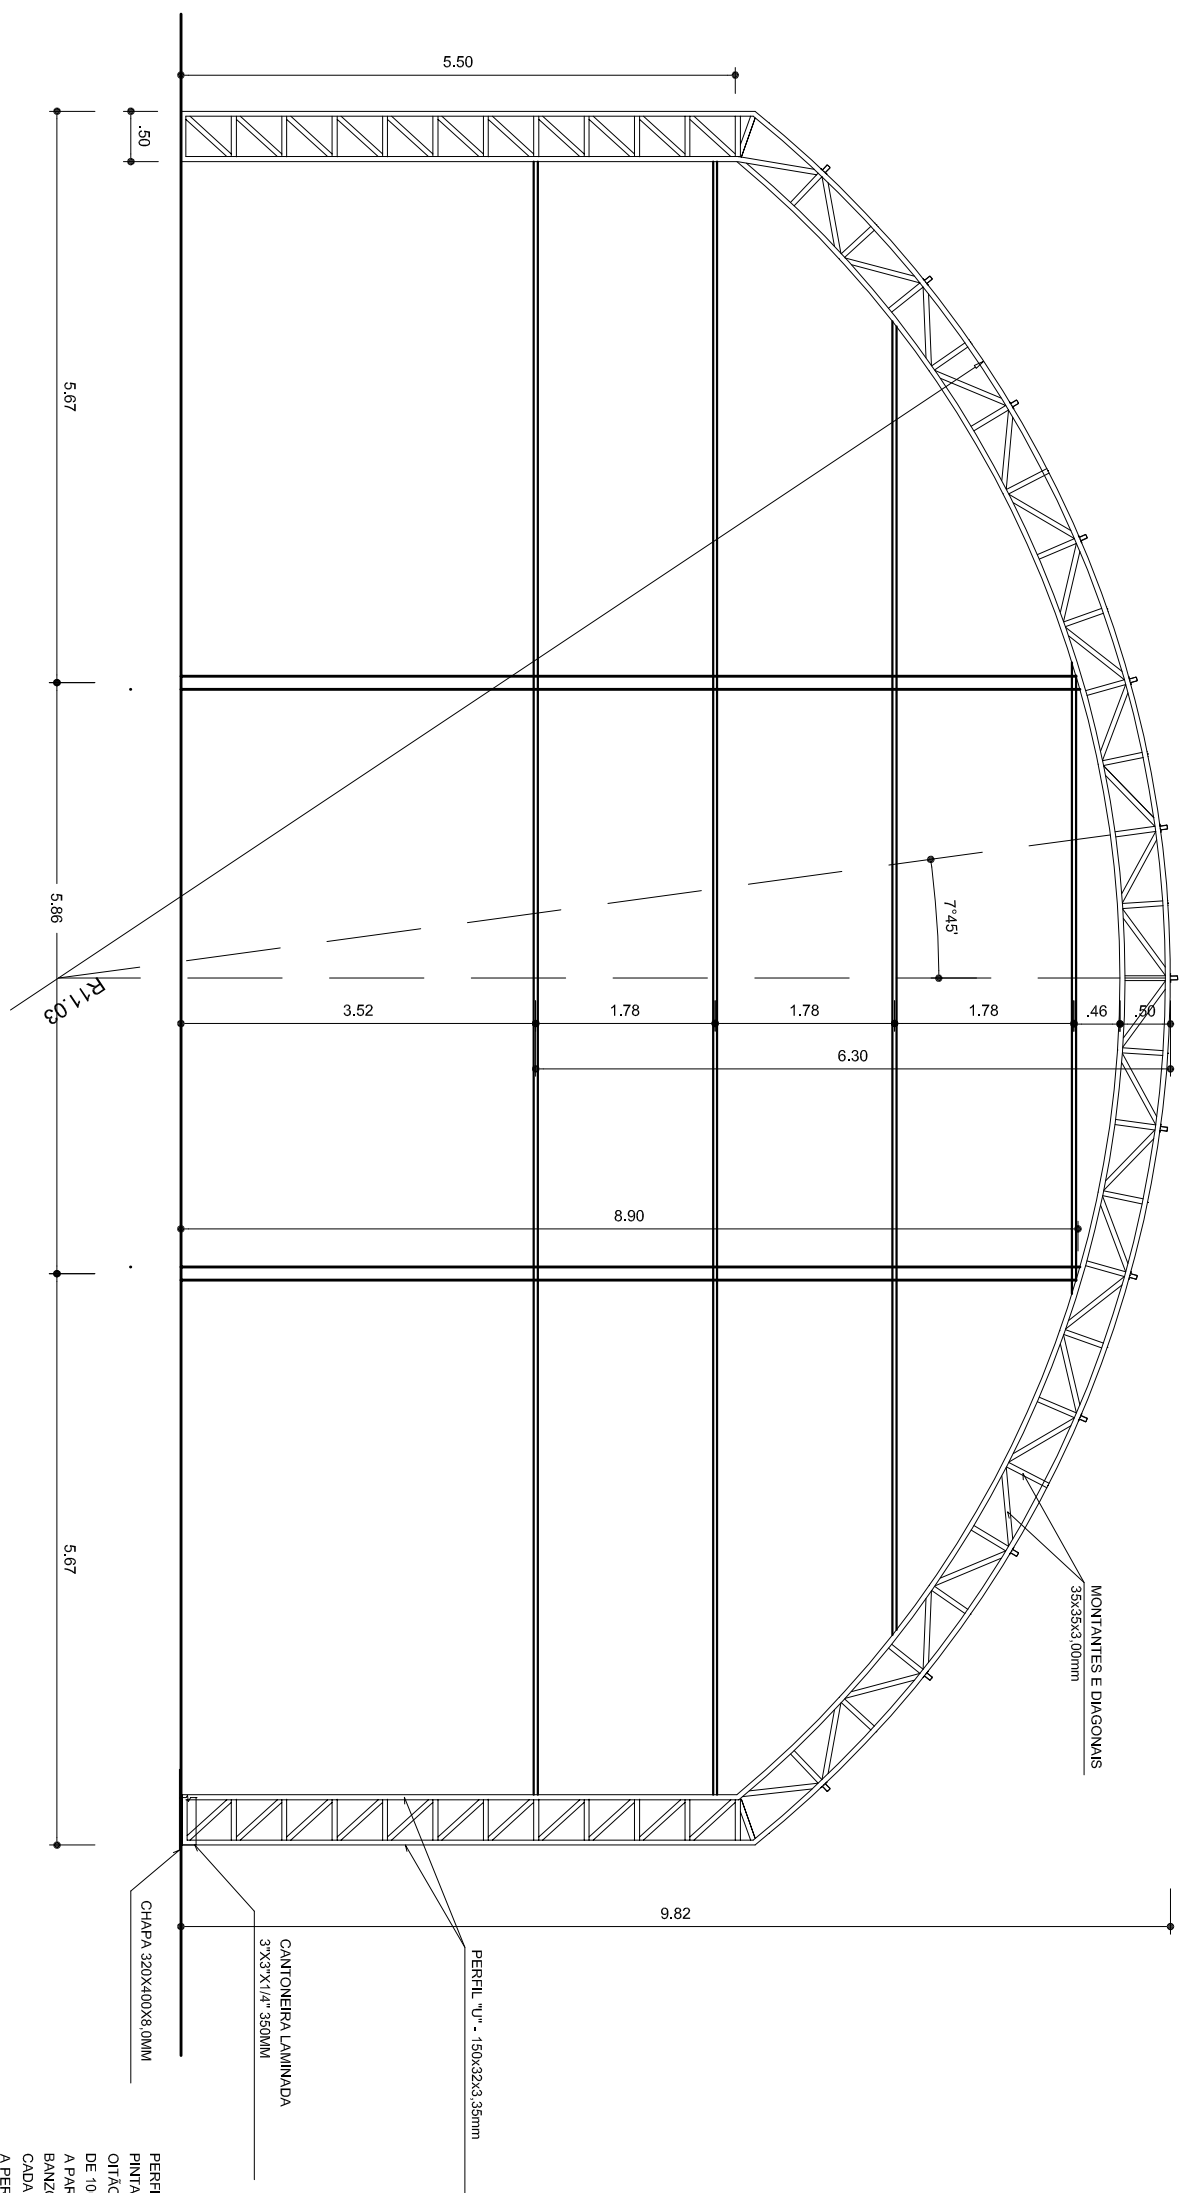

PLANTA DOS ARCOS E PILARES
ESCALA: 1/75

ESCALA DE PLANTAS E		
COO	ICOR	PEMA
1.	7	0,11
2.	7	0,23
3.	7	0,28
4.	7	0,40
5.	7	0,39
6.	7	0,63
7.	7	0,11
8.	8	0,18
9.	9	0,18
10.	10	0,11
20.	20	0,11
40.	40	0,11
59.	50	0,11
250.	250	0,11
251.	251	0,11
252.	252	0,11
253.	253	0,11
254.	254	0,11

G O V E R N O F E D E R A L B R A S I L P A Í S R I C O E P A Í S S E M P O B R E Z A Ministério da Educação FNDE Fundo Nacional de Desenvolvimento da Educação					
PROJETO PADRÃO - FNDE					
MUNICÍPIO - UF:					
PROPRIETÁRIO:					
ENDEREÇO:					
PROPRIETÁRIO					
RESP. TÉCNICO					
CREA					
D.LFO					
CREA					
RA					
OBSERVAÇÕES:					
COBERTURA DE QUADRA					
PROJETO ESTRUTURAL					
COORDENAÇÃO CGEST - Coordenação Geral de Infraestrutura Educacional					
REVISÃO					
FORMATO					
AZ (594 X 420)					
R.00					
R.00					
ESCALA					
1/75					
DATA EMISSÃO					
JULHO/2011					
PRANCHIA					
03/04					
EST					