



DETALHE .A.A.
ESCALA 1/10

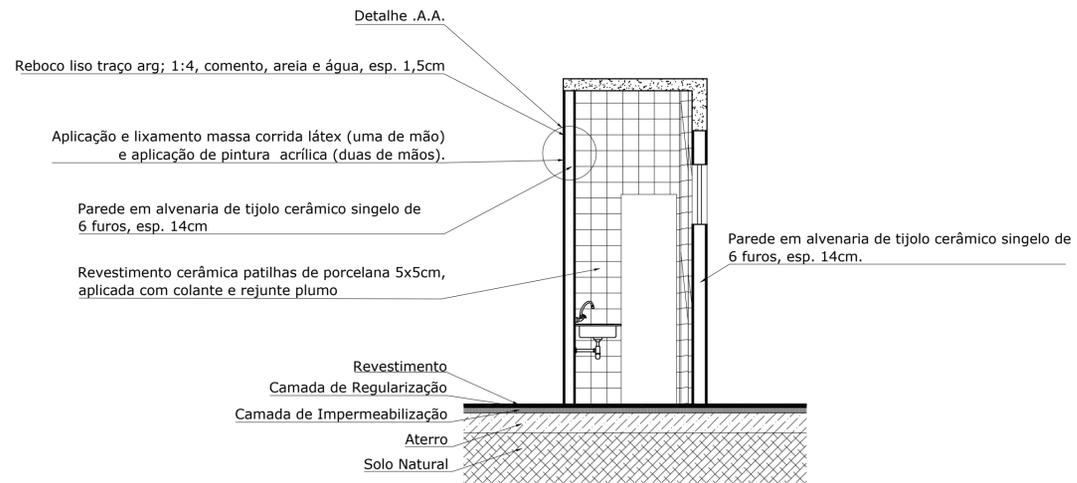

CORTE .D.D. e CORTE .E.E.
ESCALA: 1/50

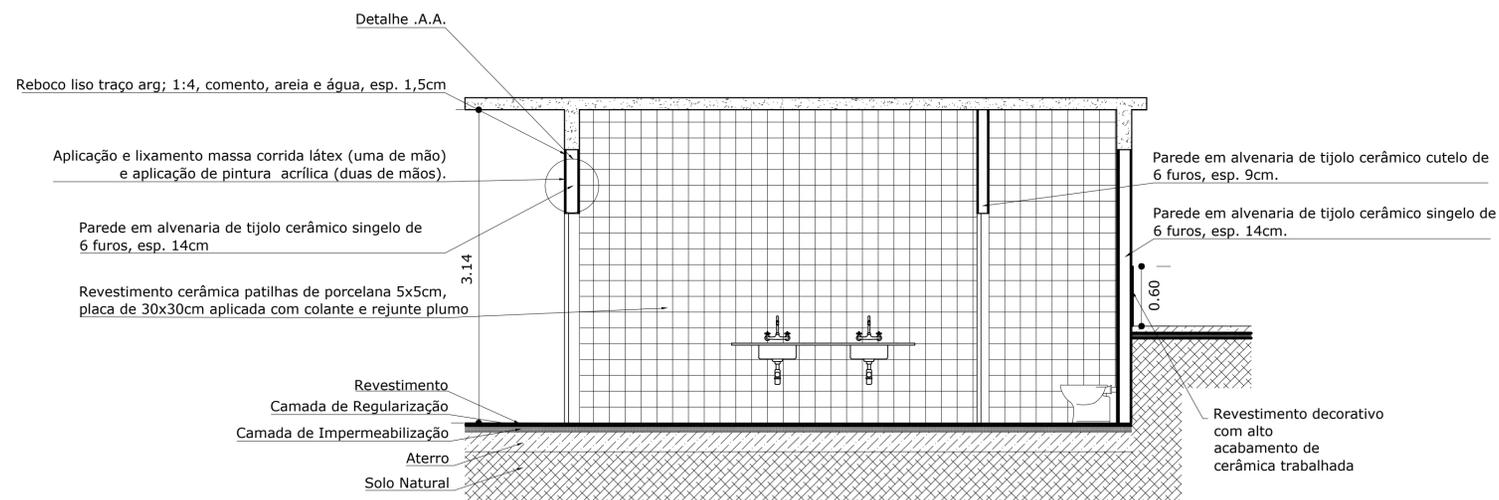

CORTE .B.B. e CORTE .C.C.
ESCALA: 1/50

APROVAÇÕES

CREA

BOMBEIRO



PREFEITURA MUNICIPAL DE SANTARÉM
ADMINISTRAÇÃO: ALEXANDRE R. DE V. WANHON

Secretaria de Infra-Estrutura

Engº.EDILSON PIMENTEL

ASSUNTO:

**PRAÇA DO ÇAIRÉ - ETAPA PALCO
E CAMARIM**

SEMINFRA

Secretaria Municipal de Infraestrutura

Autor do projeto _____

Co-autoria do projeto _____

Responsável técnico _____

EQUIPE TÉCNICA:

Arqtº. MARIO MAUÉS
Tec. EDSON AMARAL
Des. GEORGE MIRANDA

ARQUITETURA

CONTEÚDO:
_CORTES
_DETALHE

ÁREAS:

PRANCHA:

04/04

DESENHO:

GEORGE MIRANDA

DATA:

OUTUBRO/2016

ESCALA:

INDICADA