


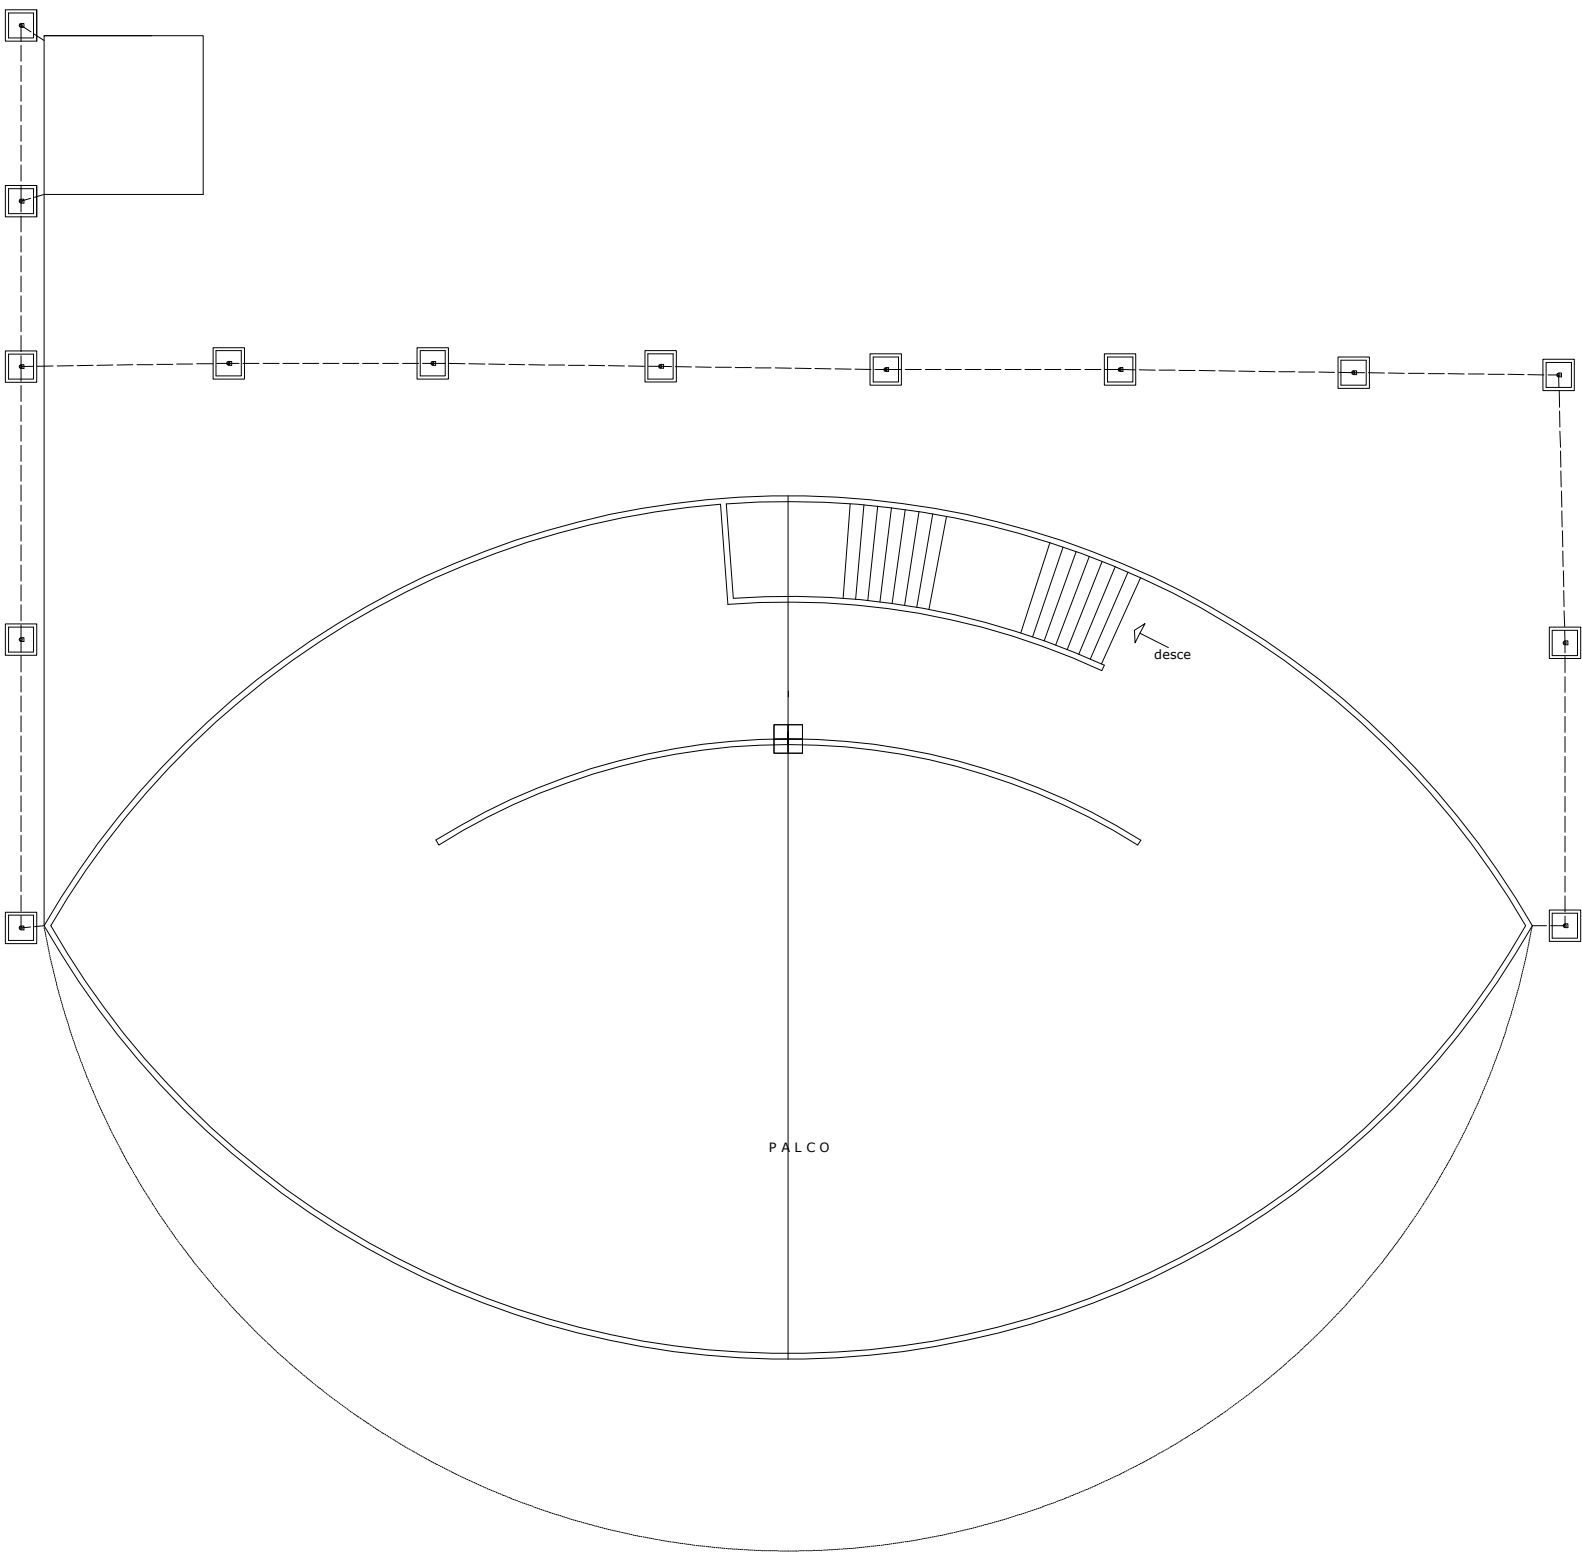

ANOTAÇÕES						CÓDIGO	
CLIENTE				NOME DO CLIENTE			
PREFEITURA MUNICIPAL DE SANTARÉM							
TÍTULO				COMPLEMENTO			
CAIRÔDROMO - 1ª ETAPA (PALCO)							
PROJETO SPDA DO CAIRÔDROMO							
AUTOR DO PROJETO							
João Hugo Elieiras do Nascimento Eng. Civilista 97.3000-0/BA-PA							
 João Hugo Elieiras do Nascimento Eng. Civilista nº 97.3000-0/BA-PA							
EDUARDO TEIXEIRA		ELÉTRICO					
Belo Hugo Elieiras Téc. Edificações							
CONTEÚDO		FOLHAS		PRIMEIRO			
LOCAÇÃO ALUGUEMENTO				02.04			
DESCRIÇÃO		DATA		LOCAL		CAPACIDADE	
HUGO ELIEIRAS		OUTUBRO/2018		SANTARÉM			