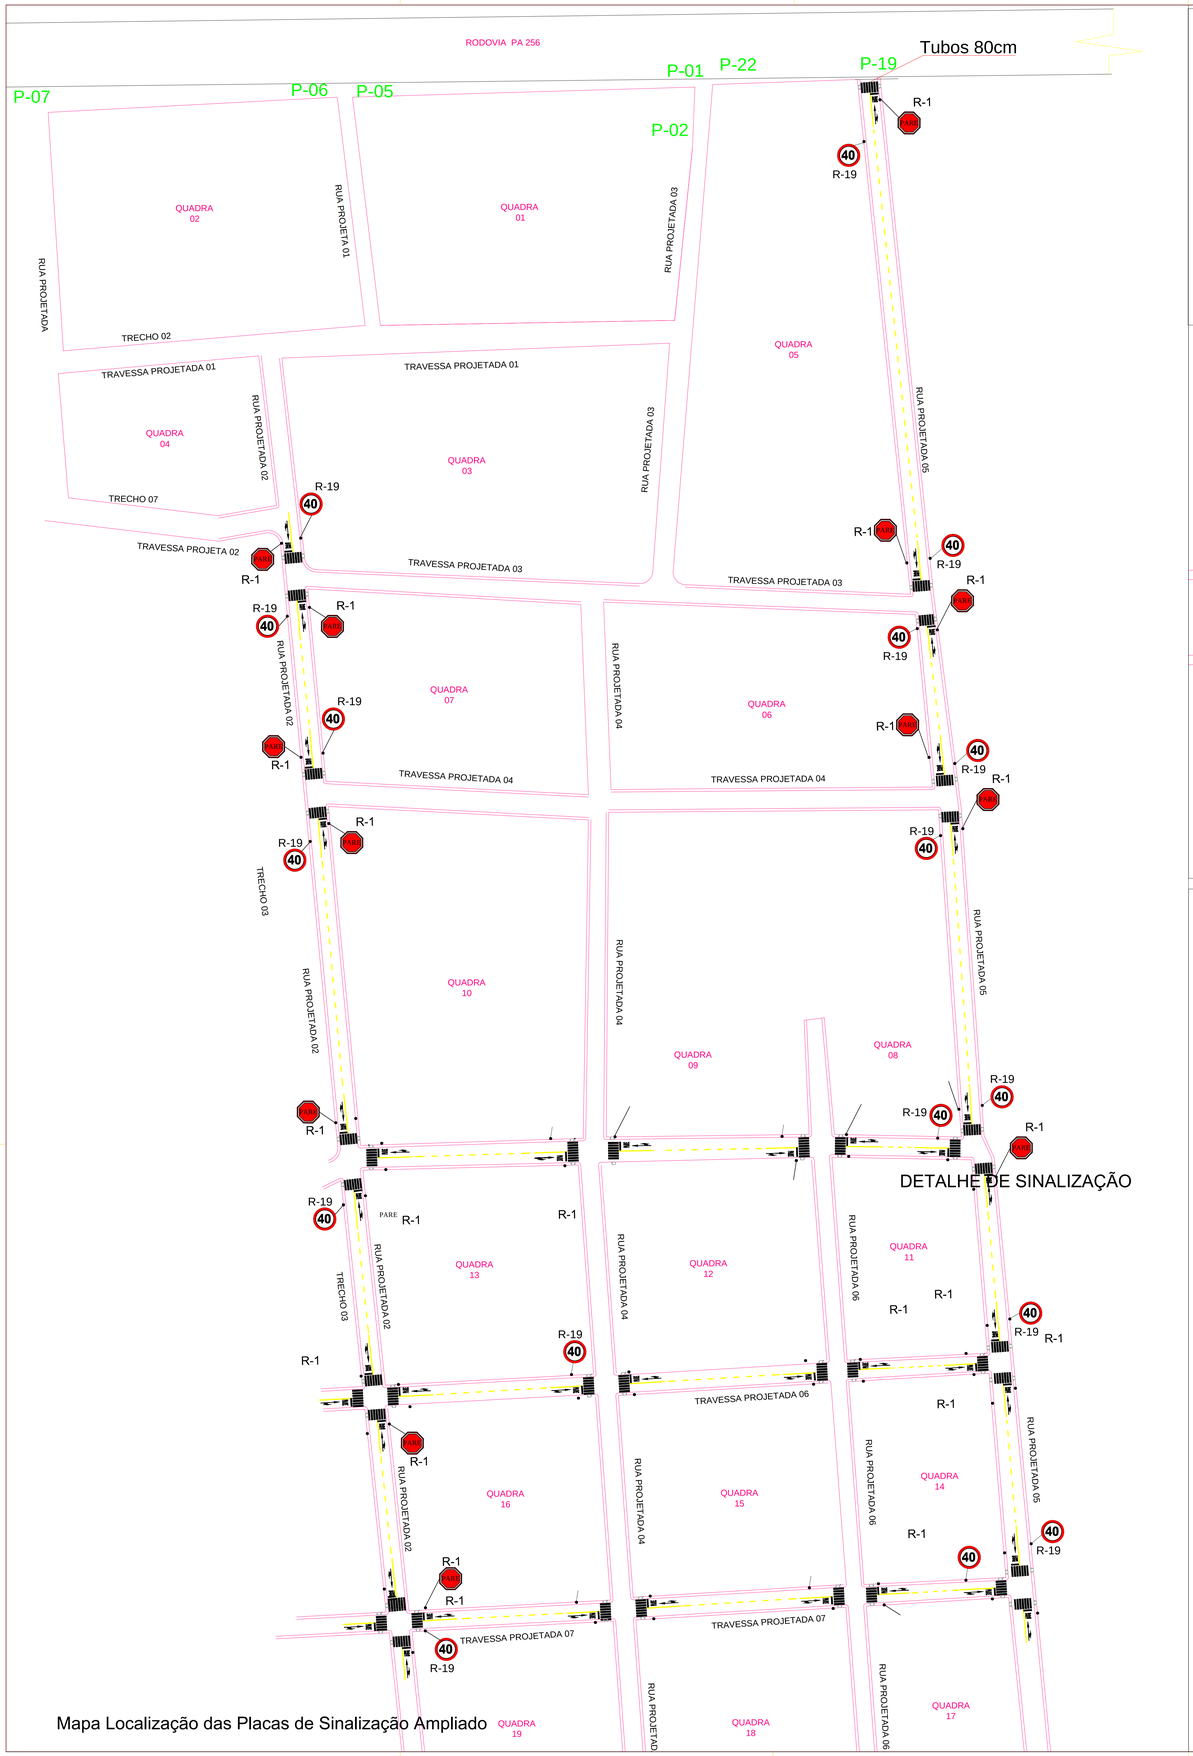

Mapa Localização das Placas de Sinalização Ampliado

CARACTERÍSTICAS DO SINAL R-1

SINAL		CARACTERÍSTICAS E DIMENSÕES (MÍNIMAS)		
FORMA	CÓDIGO	SUPERFÍCIE DA PLACA	COR	DIMENSÃO
	R-1	FUNDO	VERMELHA	-
		ORLA INTERNA	BRANCA	0,020 m
		ORLA EXTERNA	VERMELHA	0,010 m
		LESTRAS	BRANCA	-

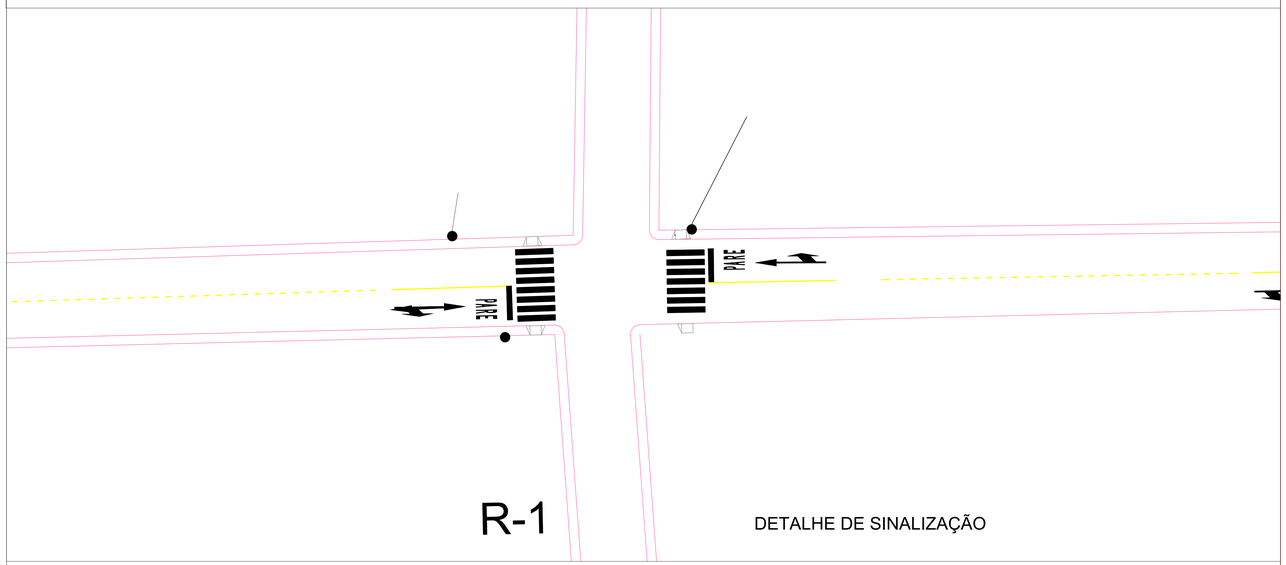

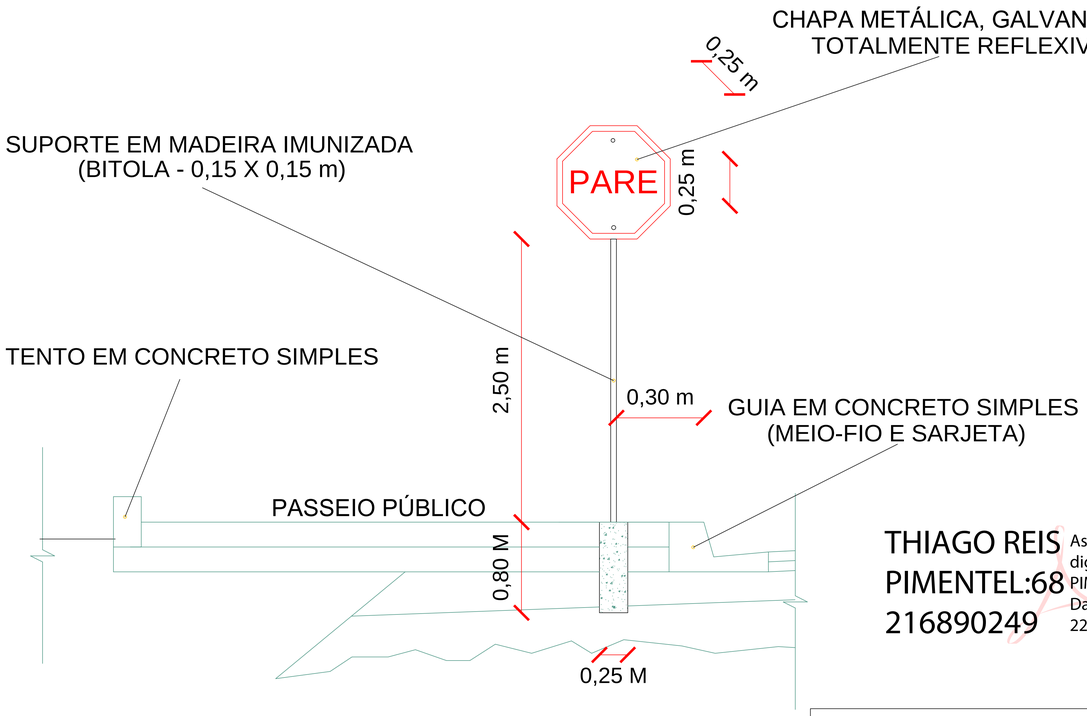

THIAGO REIS PIMENTEL:68216890249

Assinado de forma digital por THIAGO REIS PIMENTEL:68216890249
Dados: 2018.03.15 22:33:18 -03'00'

... DETALHE DA PLACA DE ...
... SINALIZAÇÃO VERTICAL - R1 ...

PREFEITURA MUNICIPAL TOMÉ-AÇU	
projeto: CONVENIO Nº 830034/2016	Data: 20/10/17
assunto: PLANTA DE SINALIZAÇÃO E DETALHES	Escala: S/ESC
Resp. técnico pela elaboração / Reg. Profissional: THIAGO PIMENTEL - CREA: 15416 — desenho: SALENNE CORDEIRO	Prancha: 02/03

Formato A0 : 840 x 1188 mm.