DOCUMENTO PROTEGIDO PELA LEI DE DIREITOS AUTORAIS. AMPARO LEGAL : RESOLUÇÕES 205 E 260 DO CONFEA.

MARCO ANTONIO LAGE ROLIM:18973804880
Assinado de forma digital por MARCO ANTONIO LAGE ROLIM:18973804880
Dados: 2018.05.21 09:11:11 -03'00'

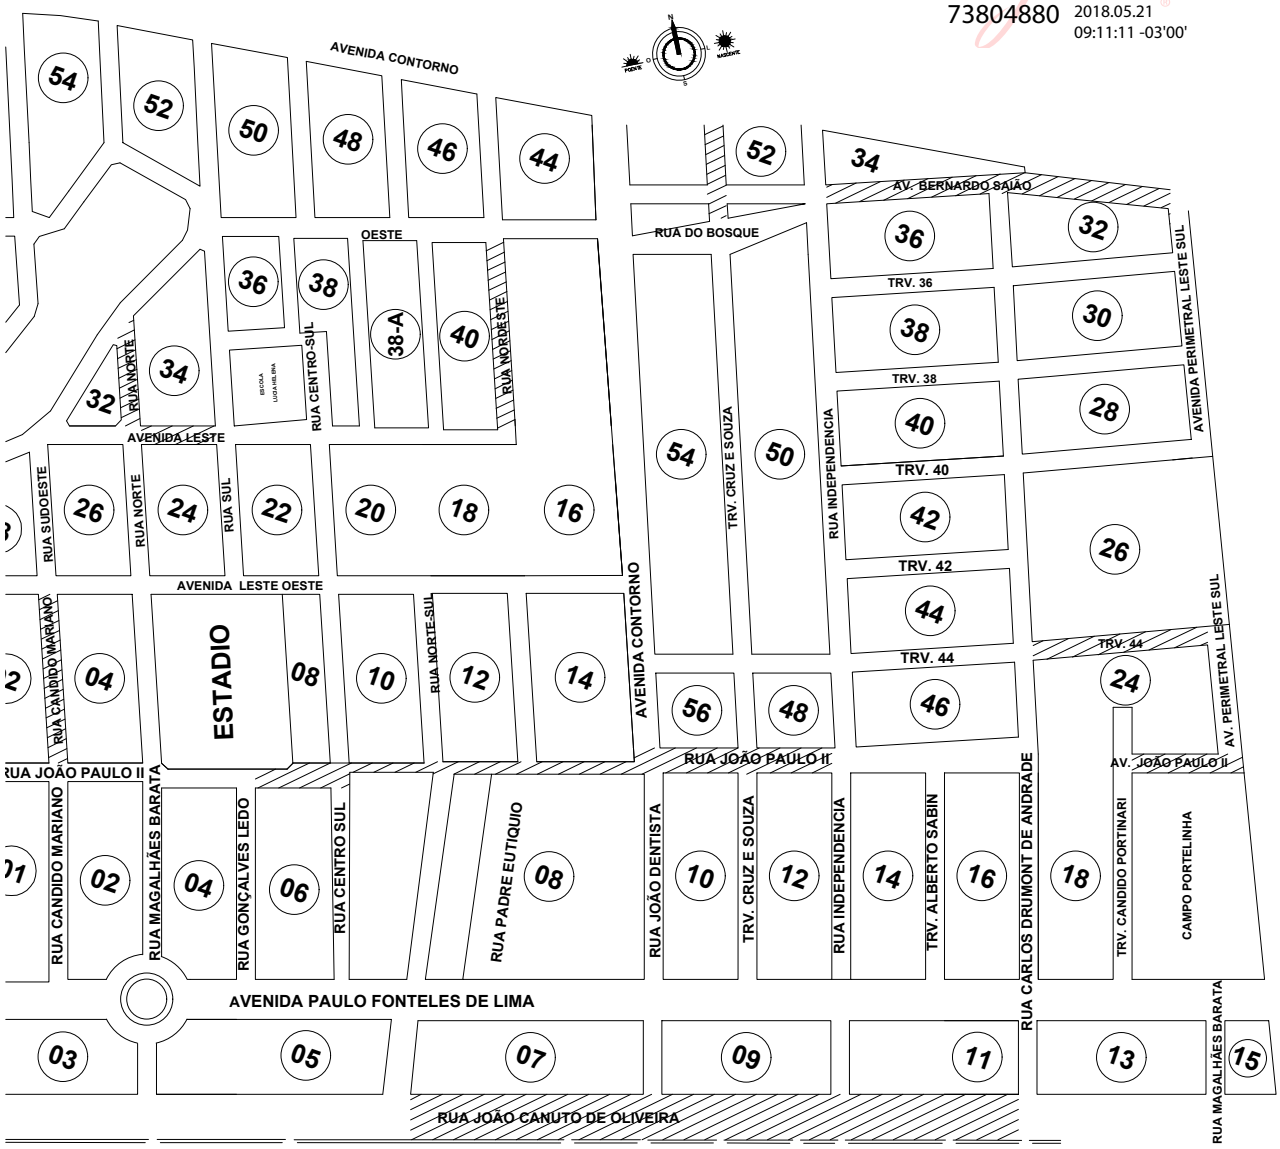

SITUAÇÃO
ESCALA 1:6000

LEGENDA	
▨	- RUAS Á PAVIMENTAR

PAVIMENTAÇÃO ASFÁLTICA EM CBUQ

ASS	ASS
PROPRIETÁRIO PREFEITURA MUNICIPAL DE RIO MARIA	RESP. TÉCNICO/AUTOR DO PROJETO ENG° MONIQUE PAULA T. FAGUNDES CREA 1015027563 D – GO
ENDEREÇO DA OBRA RUAS DO BAIRRO DA LIBERDADE, ZONA URBANA DE RIO MARIA – PA	ESCALA: INDICADA DATA: FEVEREIRO/2018 NÚMERO DE FOLHAS: 01/02 CONTEÚDO: PLANTA BAIXA