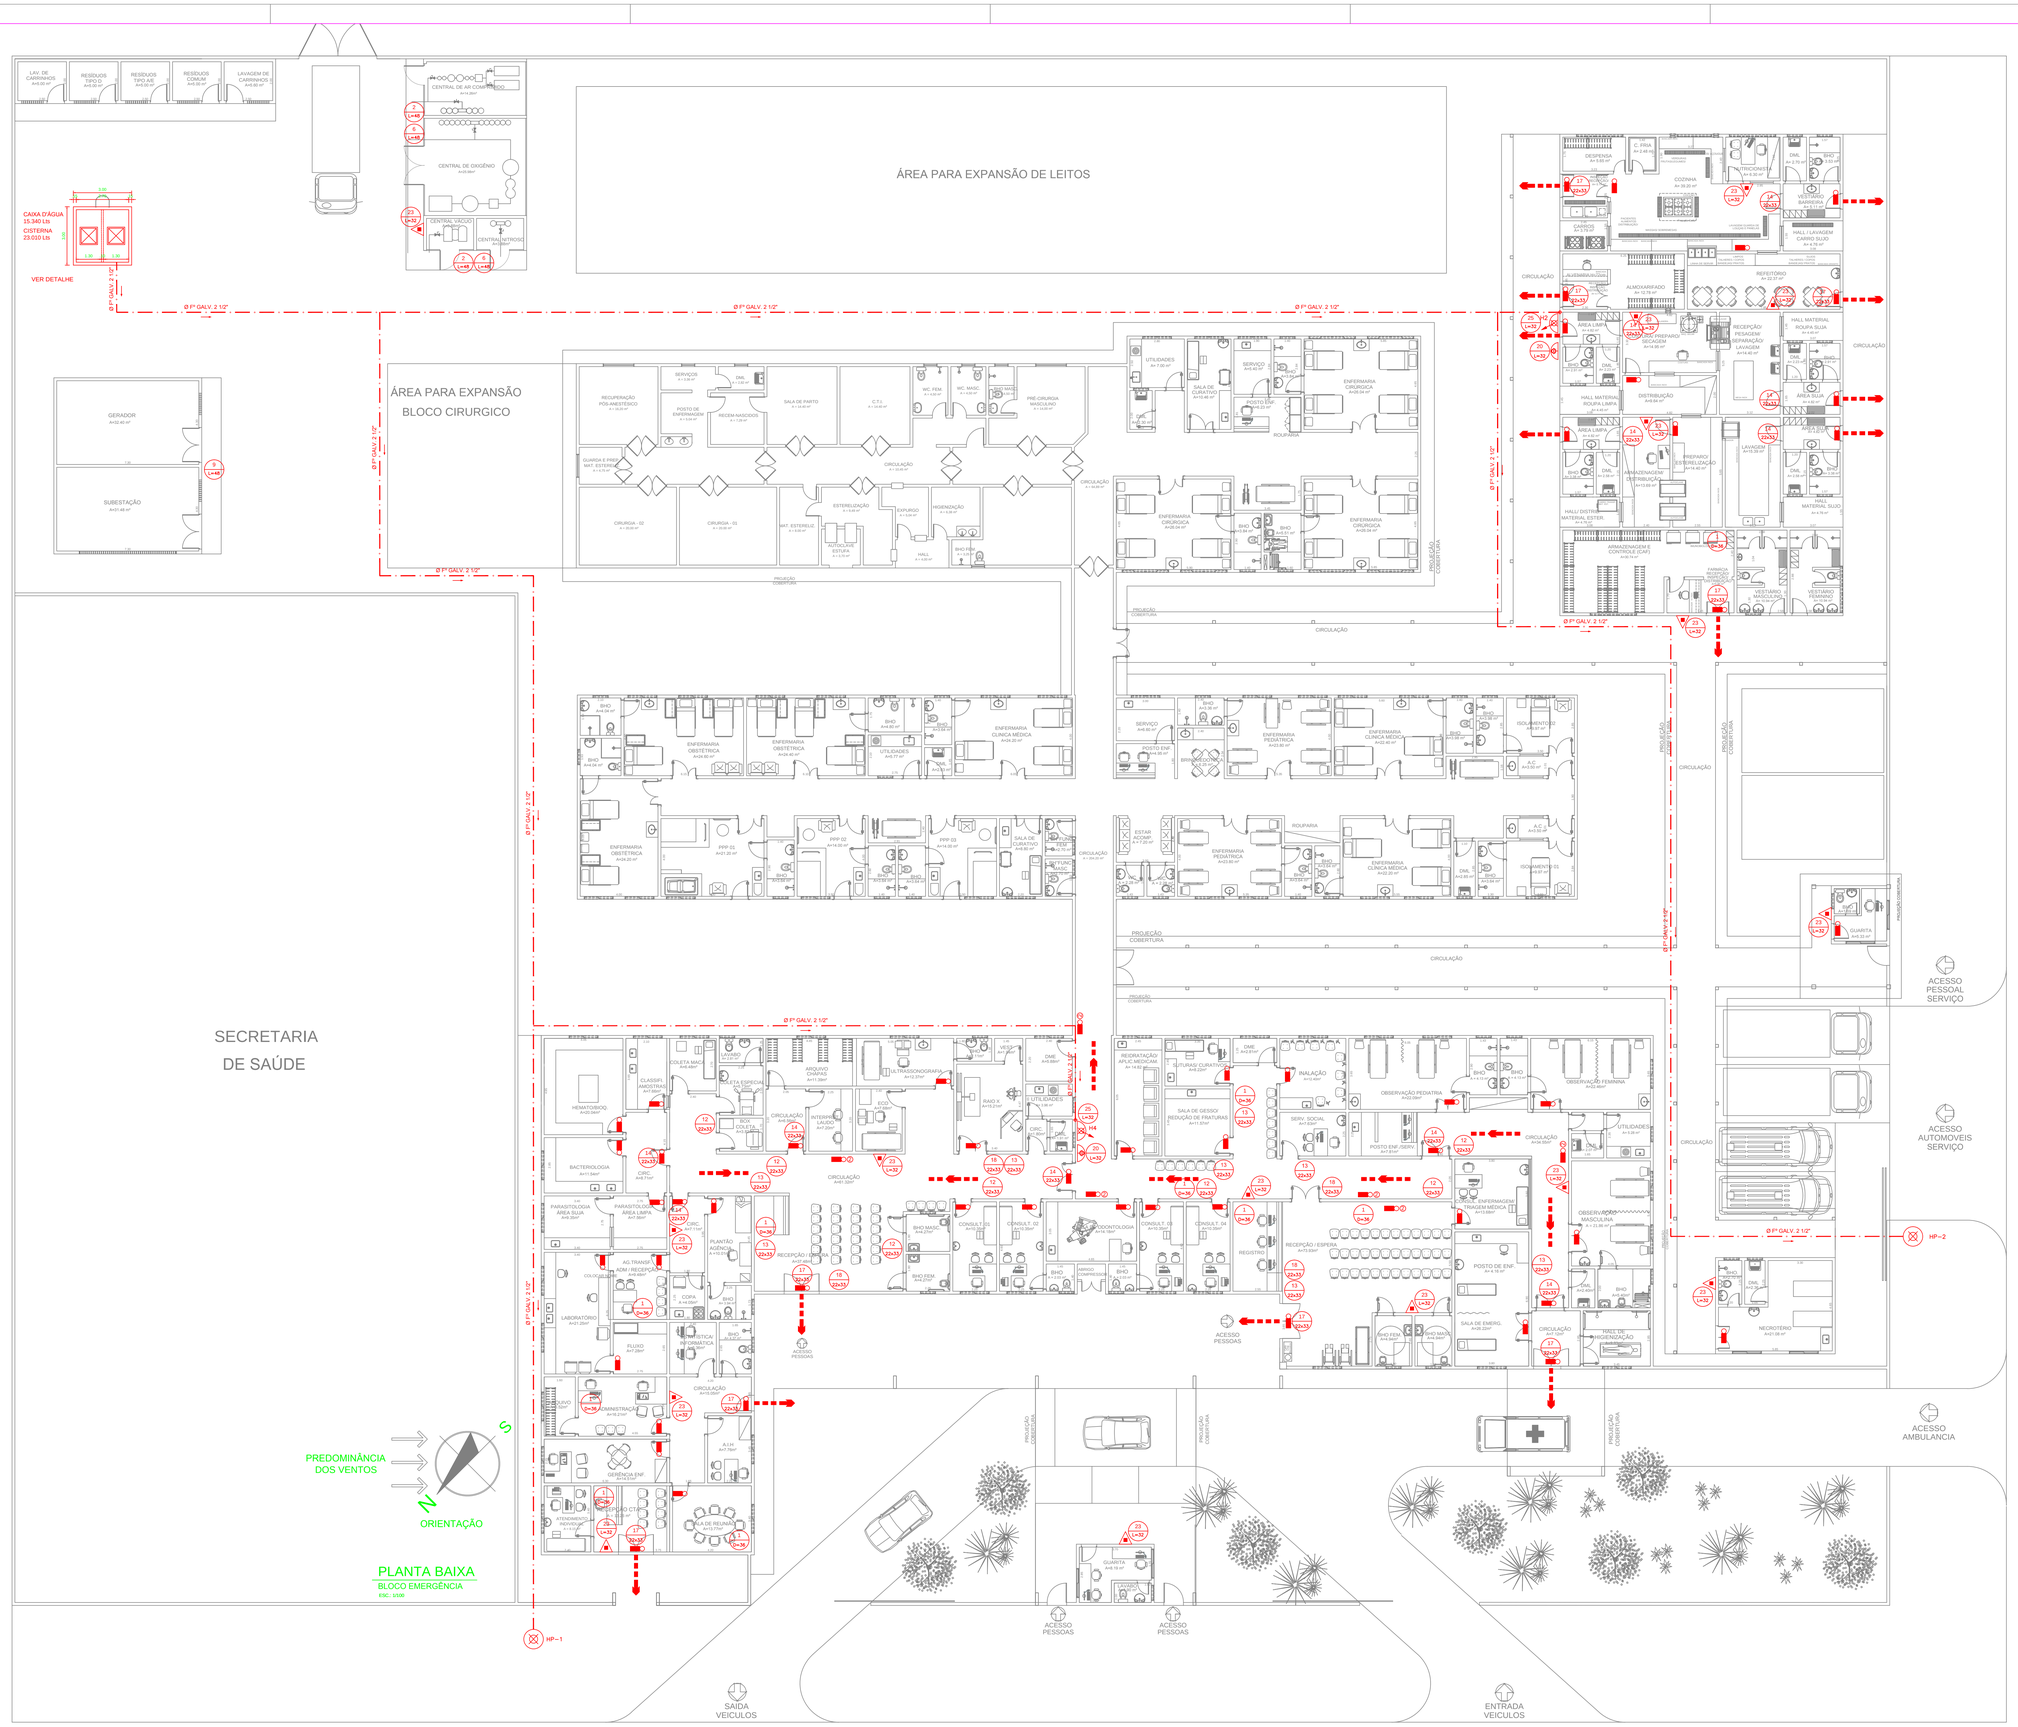


## QUADRO DE PLACAS DE SINALIZAÇÕES DE SEGURANÇA

NBR'S ADOTADAS 13.434, 13.435 e 13.437

| CÓDIGO/DIM. | PLACAS | SIGNIFICADO | QUANTIDADE |
|---|---|---|---|
| 1 L=36 | | PROIBIDO FUMAR | 12 |
| 2 L=45 | | PROIBIDO UTILIZAR FOGO | 02 |
| 3 L=45 | | CUIDADO: RISCO DE INCÊNDIO | 02 |
| 4 L=45 | | CUIDADO: RISCO DE CHOQUE ELÉTRICO | 01 |
| 12 22x33 | | SAIDA DE EMERGÊNCIA INDICAÇÃO DE SENTIDO A DIREITA | 16 |
| 13 22x33 | | SAIDA DE EMERGÊNCIA INDICAÇÃO DE SENTIDO A ESQUERDA | 17 |
| 14 22x33 | | SAIDA DE EMERGÊNCIA INDICAÇÃO ACIMA DE PORTA P/ INDICAR SEU ACESSO | 15 |
| 17 22x33 | SAÍDA | SAIDA DE EMERGÊNCIA ACESSO AO LOGRADOURO | 11 |
| 18 22x33 | | SAIDA DE EMERGÊNCIA | 08 |
| 20 L=32 | | ALARME SONORO | 04 |
| 23 L=32 | | EXTINTOR DE INCÊNDIO | 22 |
| 25 22x33 | H | HIDRANTE DE INCÊNDIO | 04 |

## SIMBOLOGIA PARA INSTALAÇÃO DE COMBATE A INCÊNDIO

NBR'S ADOTADAS 13.434, 13.435 e 13.437

| SÍMBOLOS | SIGNIFICADO | QUANTIDADE |
|---|---|---|
| | HIDRANTE DE RECALQUE VER DET. 01 | 02 |
| | CAIXA DE INCÊNDIO COM DUAS MANGUEIRAS DE 20m E Ø 2 ½" VER DET. 02 | 04 |
| | ILUMINAÇÃO DE EMERGÊNCIA TIPO 2 AUTÔNOMO C/ DURAÇÃO DE 120min. VER DET. 03 | 80 |
| | ILUMINAÇÃO DE EMERGÊNCIA – BLOCO AUTÔNOMO C/ HALÓGENOS DE 20W VER DET. 04 | 15 |
| | EXTINTOR DE PÓ ABC 4kg – CAP. EXTINTORA 2–A 20–B:C VER DET. 05 | 22 |
| | ACIONADOR MANUAL DA BOMBA DE INCÊNDIO (BOTOEIRA TIPO LIGA–DESLIGA) | 04 |
| | TUBO DE FERRO GALVANIZADO | – |
| | ROTA DE FUGA – DIREÇÃO A SEGUIR | – |
| | ROTA DE FUGA – SAÍDA FINAL | – |

ÁREA TOTAL DA EDIFICADA = 2.985,73 m²

| | |
|---|---|
| PRANCHA: 01/02 | OBRA: PROJETO DE REFORMA E AMPLIAÇÃO DO HOSPITAL MUNICIPAL DE JACAREACANGA – PREFEITURA MUNICIPAL DE JACAREACANGA - PARÁ |
| | REFERÊNCIA: PLANTA BAIXA |
| | PROJETO: COMBATE À INCÊNDIO |
| PROPRIETÁRIO: PREFEITURA MUNICIPAL DE JACAREACANGA - PARÁ | ESCALA: 1 / 100 |
| REF. À PROJETO: ENG° CIVIL – LUIZ ROBERTO PRAÃO PEREIRA – CREA: 2725 D/PA | DATA: OUTUBRO / 2015 |
| | DESENVOLVIMENTO: ENG° CIVIL – RJDERI TAMAYANA CREA-11-D-20-TO - Tmo. 07-2009-DAO |