


PLANTA BAIXA – PÓRTICO 02
 ESCALA – 1:50



VISTA FRONTAL – PÓRTICO 02
 ESCALA – 1:50

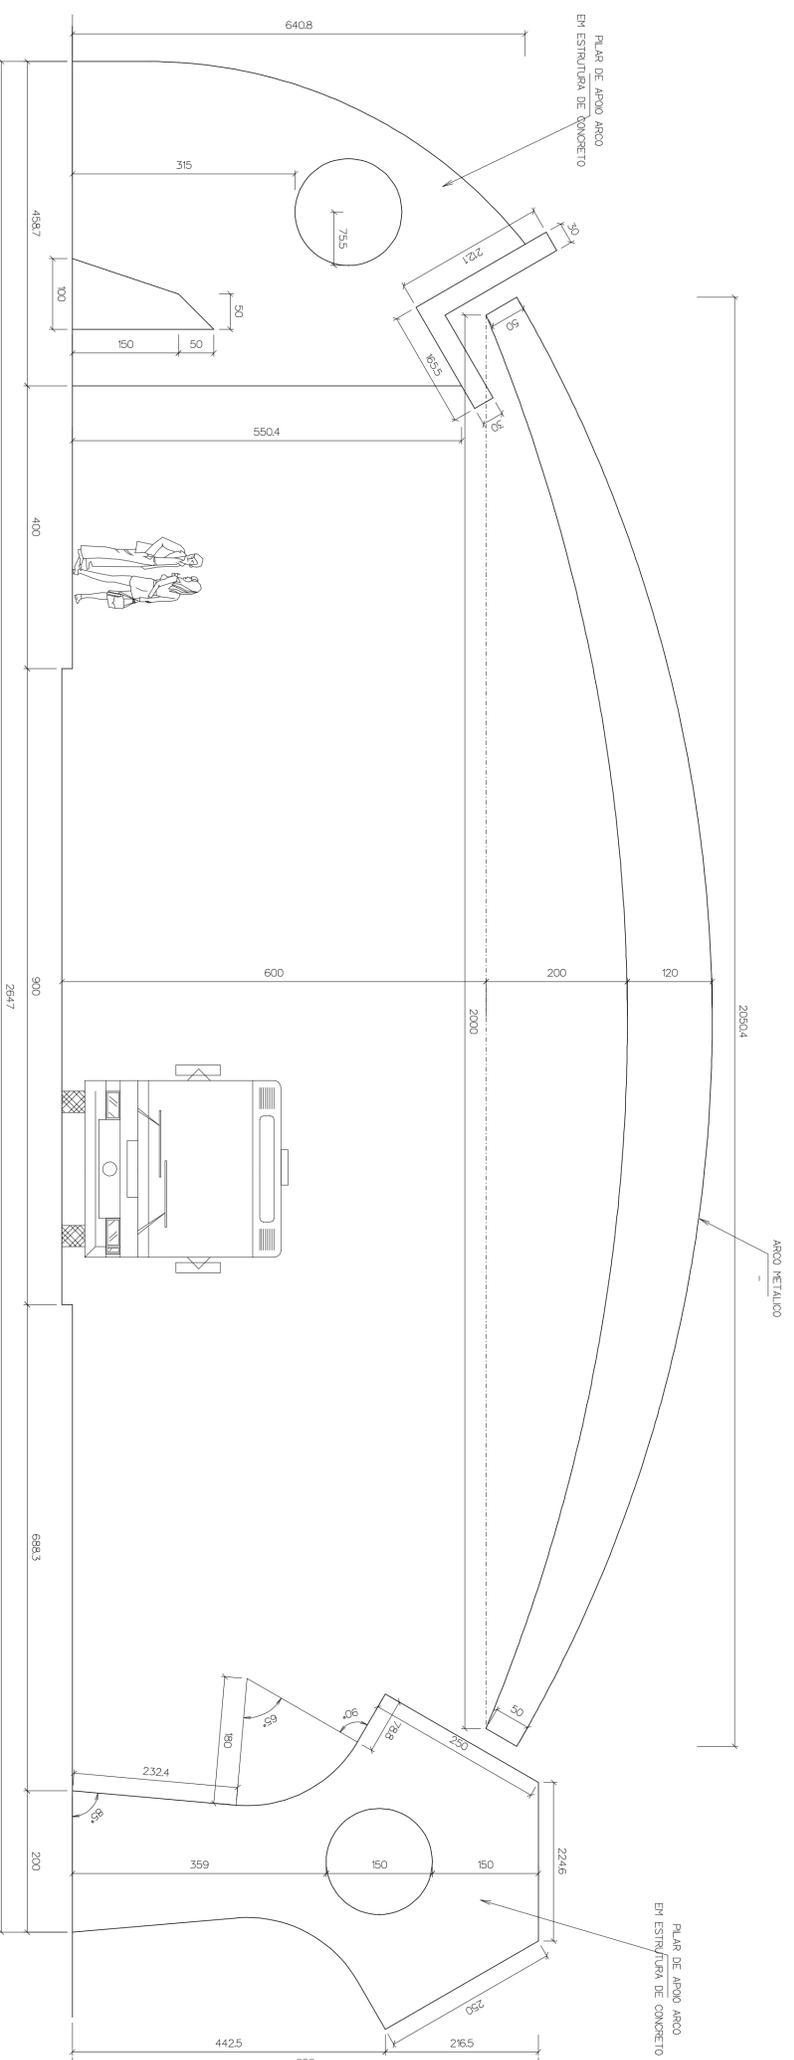

VISTA LATERAL DIREITA – PÓRTICO 02
 ESCALA – 1:50



VISTA LATERAL ESQUERDA – PÓRTICO 02
 ESCALA – 1:50

PREFEITURA MUNICIPAL DE PIÇARRA
 ADM. VAGNE MACHADO

PROJETO DE ARQUITETURA - PÓRTICO 02 (ITAIPAVA)
 ENTRADA DO DISTRITO RURAL DE ITAIPAVA - PIÇARRA (PA)

APROVAÇÕES

AUTOR DO PROJETO:

HONÓRIO ARES DA SILVA NETO
 CAV A 24.692.96 - ARQUITETO E URBANISTA

CONTEÚDO:

PLANTA BAIXA E VISTAS DO PÓRTICO 02

ESCALA INDICADA	DATA	ÁREAS m²	PRONCHAS
	JANEIRO/2014		2/3

PREPADOR CAD