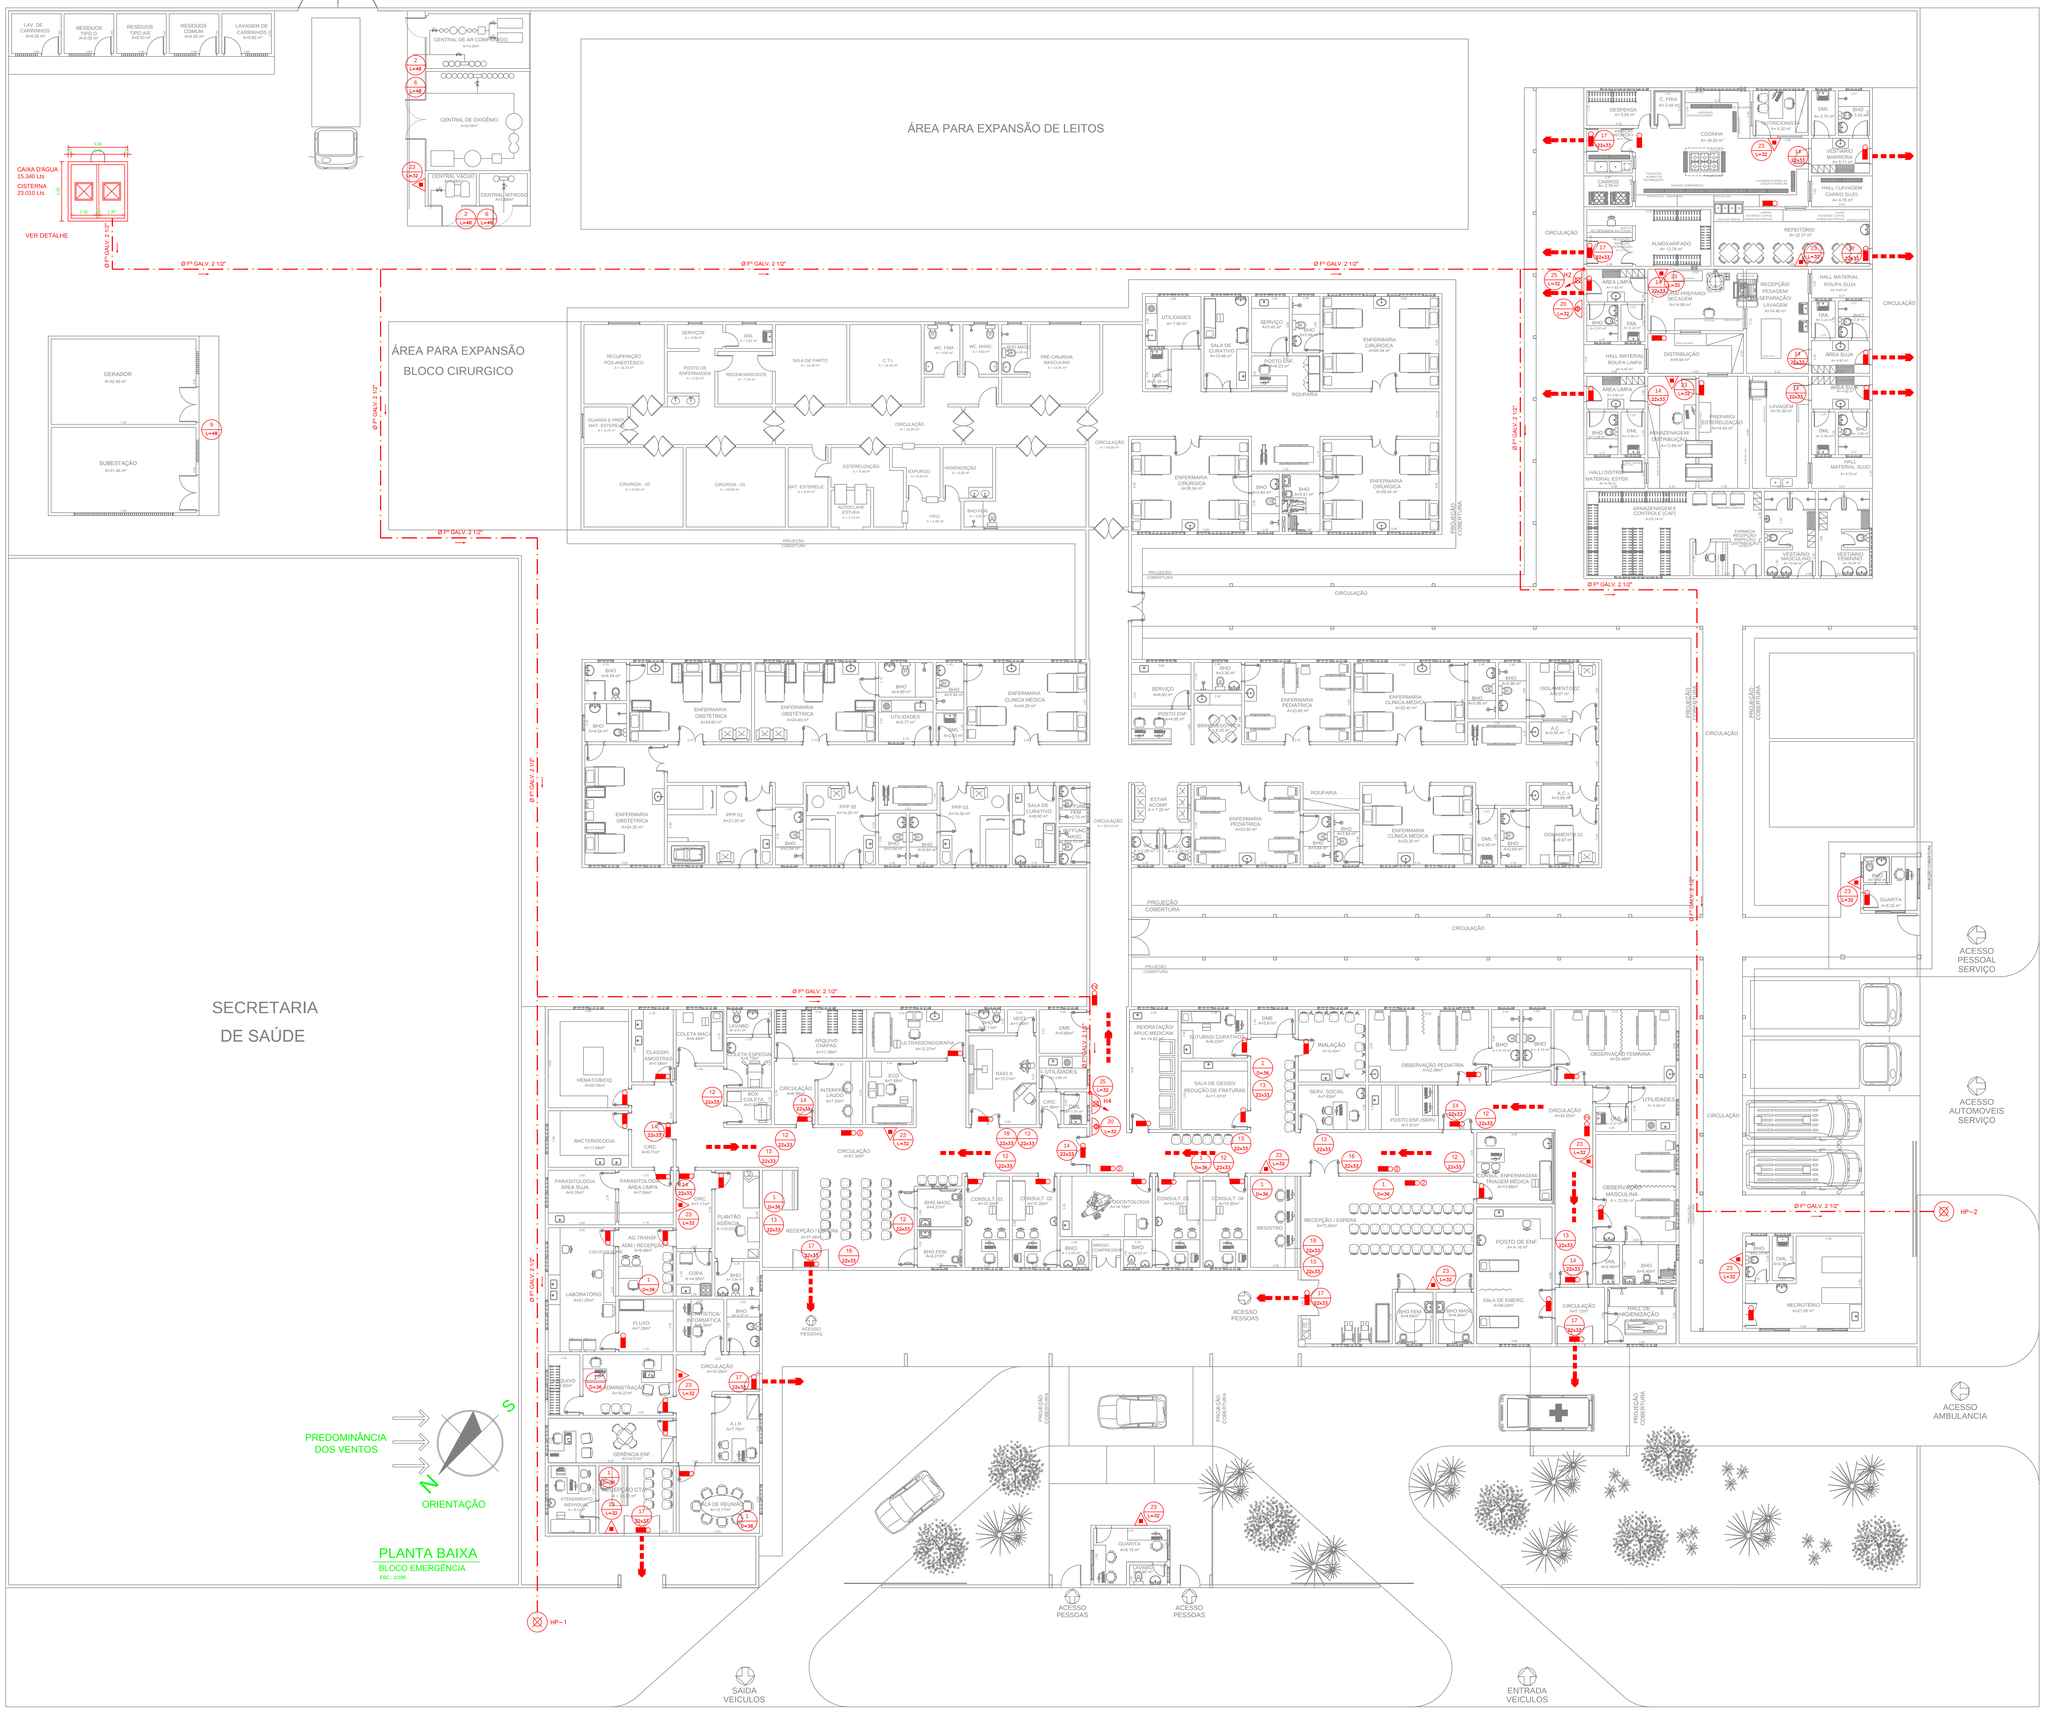

PLANTA BAIXA

BLOCO EMERGÊNCIA

ESC.: 1/100

QUADRO DE PLACAS DE SINALIZAÇÕES DE SEGURANÇA

NBR'S ADOTADAS 13.434, 13.435 e 13.437

CÓDIGO/DIM.	PLACAS	SIGNIFICADO	QUANTIDADE
1 (L=36)		PROIBIDO FUMAR	12
2 (L=48)		PROIBIDO UTILIZAR FOGO	02
6 (L=48)		CUIDADO! RISCO DE INCÊNDIO	02
7 (L=48)		CUIDADO! RISCO DE CHOQUE ELÉTRICO	01
12 (20x33)		SAÍDA DE EMERGÊNCIA INDICAÇÃO DE SENTIDO A DIREITA	16
13 (20x33)		SAÍDA DE EMERGÊNCIA INDICAÇÃO DE SENTIDO A ESQUERDA	17
14 (20x33)		SAÍDA DE EMERGÊNCIA INDICAÇÃO ACIMA DE PORTA P/ INDICAR SEU ACESSO	15
17 (20x33)	SAÍDA	SAÍDA DE EMERGÊNCIA ACESSO AO LOGRADOURO	11
18 (20x33)		SAÍDA DE EMERGÊNCIA	08
20 (L=32)		ALARME SONORO	04
23 (L=32)		EXTINTOR DE INCÊNDIO	22
25 (20x20)	H	HIDRANTE DE INCÊNDIO	04

SIMBOLOGIA PARA INSTALAÇÃO DE COMBATE A INCÊNDIO

NBR'S ADOTADAS 13.434, 13.435 e 13.437

SIMBOLOS	SIGNIFICADO	QUANTIDADE
	HIDRANTE DE RECALQUE VER DET. 01	02
	CAIXA DE INCÊNDIO COM DUAS MANGUEIRAS DE 30m E Ø 2 ½" VER DET. 02	04
	ILUMINAÇÃO DE EMERGÊNCIA TIPO 2 AUTÔNOMO C/ DURAÇÃO DE 120min. VER DET. 03	80
	ILUMINAÇÃO DE EMERGÊNCIA – BLOCO AUTÔNOMO C/ HALÓGENOS DE 20W VER DET. 04	15
	EXTINTOR DE PÓ ABC: 4kg – CAP. EXTINTORA 2-A 20-BC VER DET. 05	22
	ACIONADOR MANUAL DA BOMBA DE INCÊNDIO (BOTOEIRA TIPO LIGA-DESLIGA)	04
	TUBO DE FERRO GALVANIZADO	–
	ROTA DE FUGA – DIREÇÃO A SEGUIR	–
	ROTA DE FUGA – SAÍDA FINAL	–

ÁREA TOTAL DA EDIFICADA = 2.985,73 m²

PRANCHA: 01/02	OBRA: PROJETO DE REFORMA E AMPLIAÇÃO DO HOSPITAL MUNICIPAL DE JACAREACANGA PREFEITURA MUNICIPAL DE JACAREACANGA - PARÁ	
	REFERÊNCIA: PLANTA BAIXA	PROJETO: COMBATE À INCÊNDIO
PROPRIETÁRIO: PREFEITURA MUNICIPAL DE JACAREACANGA - PARÁ		ESCALA: 1 / 100
RESP. P/ PROJETO: ENG° CIVIL - LUIZ ROBERTO FRAZÃO PEREIRA - CREA: 2725 D.PA		DATA: OUTUBRO / 2015
		DESENHISTA: ENG° CIVIL - ALDEFI TABAMANA CREA: 1014267/80 - Fone: 91-8029-9451