


QUADRO DE ESQUADRIAS					
ID	LARGURA	ALTURA	PEITORIL	QUANT.	MODELO
G1	-	-	-	1	GRADE DE PROTEÇÃO, EM FERRO
P1	0.80 m	2.10 m	-	3	PORTA SIMPLES EM DIVILUX
P2	0.90 m	2.10 m	-	4	PORTA SIMPLES EM DIVILUX

LEGENDA:	
	CONSTRUIR - DIVISÓRIA
	CONSTRUIR - ALVENARIA

P.D. PÉ DIREITO

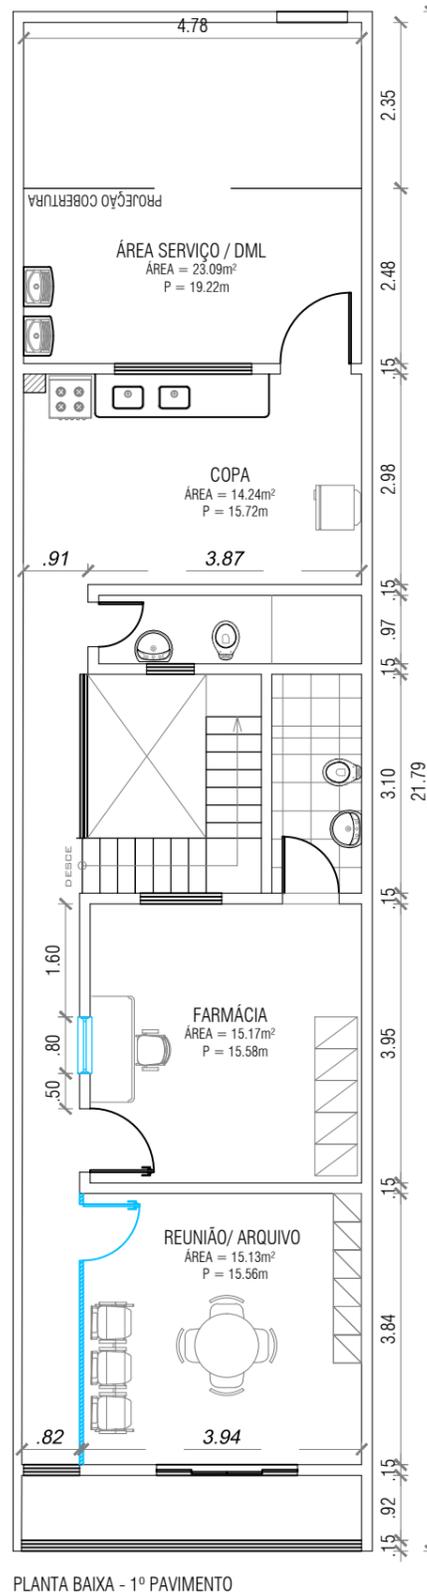

SESMA SECRETARIA MUNICIPAL DE SAÚDE	NÚCLEO DE ENGENHARIA E ARQUITETURA nea.sesma@hotmail.com	ESF - ÁGUAS LINDAS II ADAPTAÇÃO Planta Baixa e layout		ARQUITETURA 02 02
		Arqtº Responsável pelo layout solicitado pelo DEAS. Aniela S. Kalif CAU: A72372-0	Área do terreno: 143,01m² Área construída: 95,74m² Coordenadora DEAS: Mariléia Ferreira	