





LEGENDA ISOMETRIA (Abra para cada equipamento)		
LAVATORIO	(LV)	0,60m DO PISO
PIA DE COZINHA	(PA)	1,15m DO PISO
TANQUE	(TQ)	1,15m DO PISO
MAQ DE LAVAR	(MC)	0,80m DO PISO
WCTÓRIO	(WC)	1,10m DO PISO
REG. PRESSÃO	(RP)	1,20m DO PISO
(reservo)		
CAIXA DECAIXA	(CD)	0,20m DO PISO
(vase sanitário)		
DUCHA	(DC)	0,60m DO PISO
CHUVEIRO	(CH)	2,10m DO PISO
REG. PRESSÃO	(RP)	1,00m DO PISO
(chuveiro)		
REGISTRO GAVETA	(RG)	0,65m DO PISO

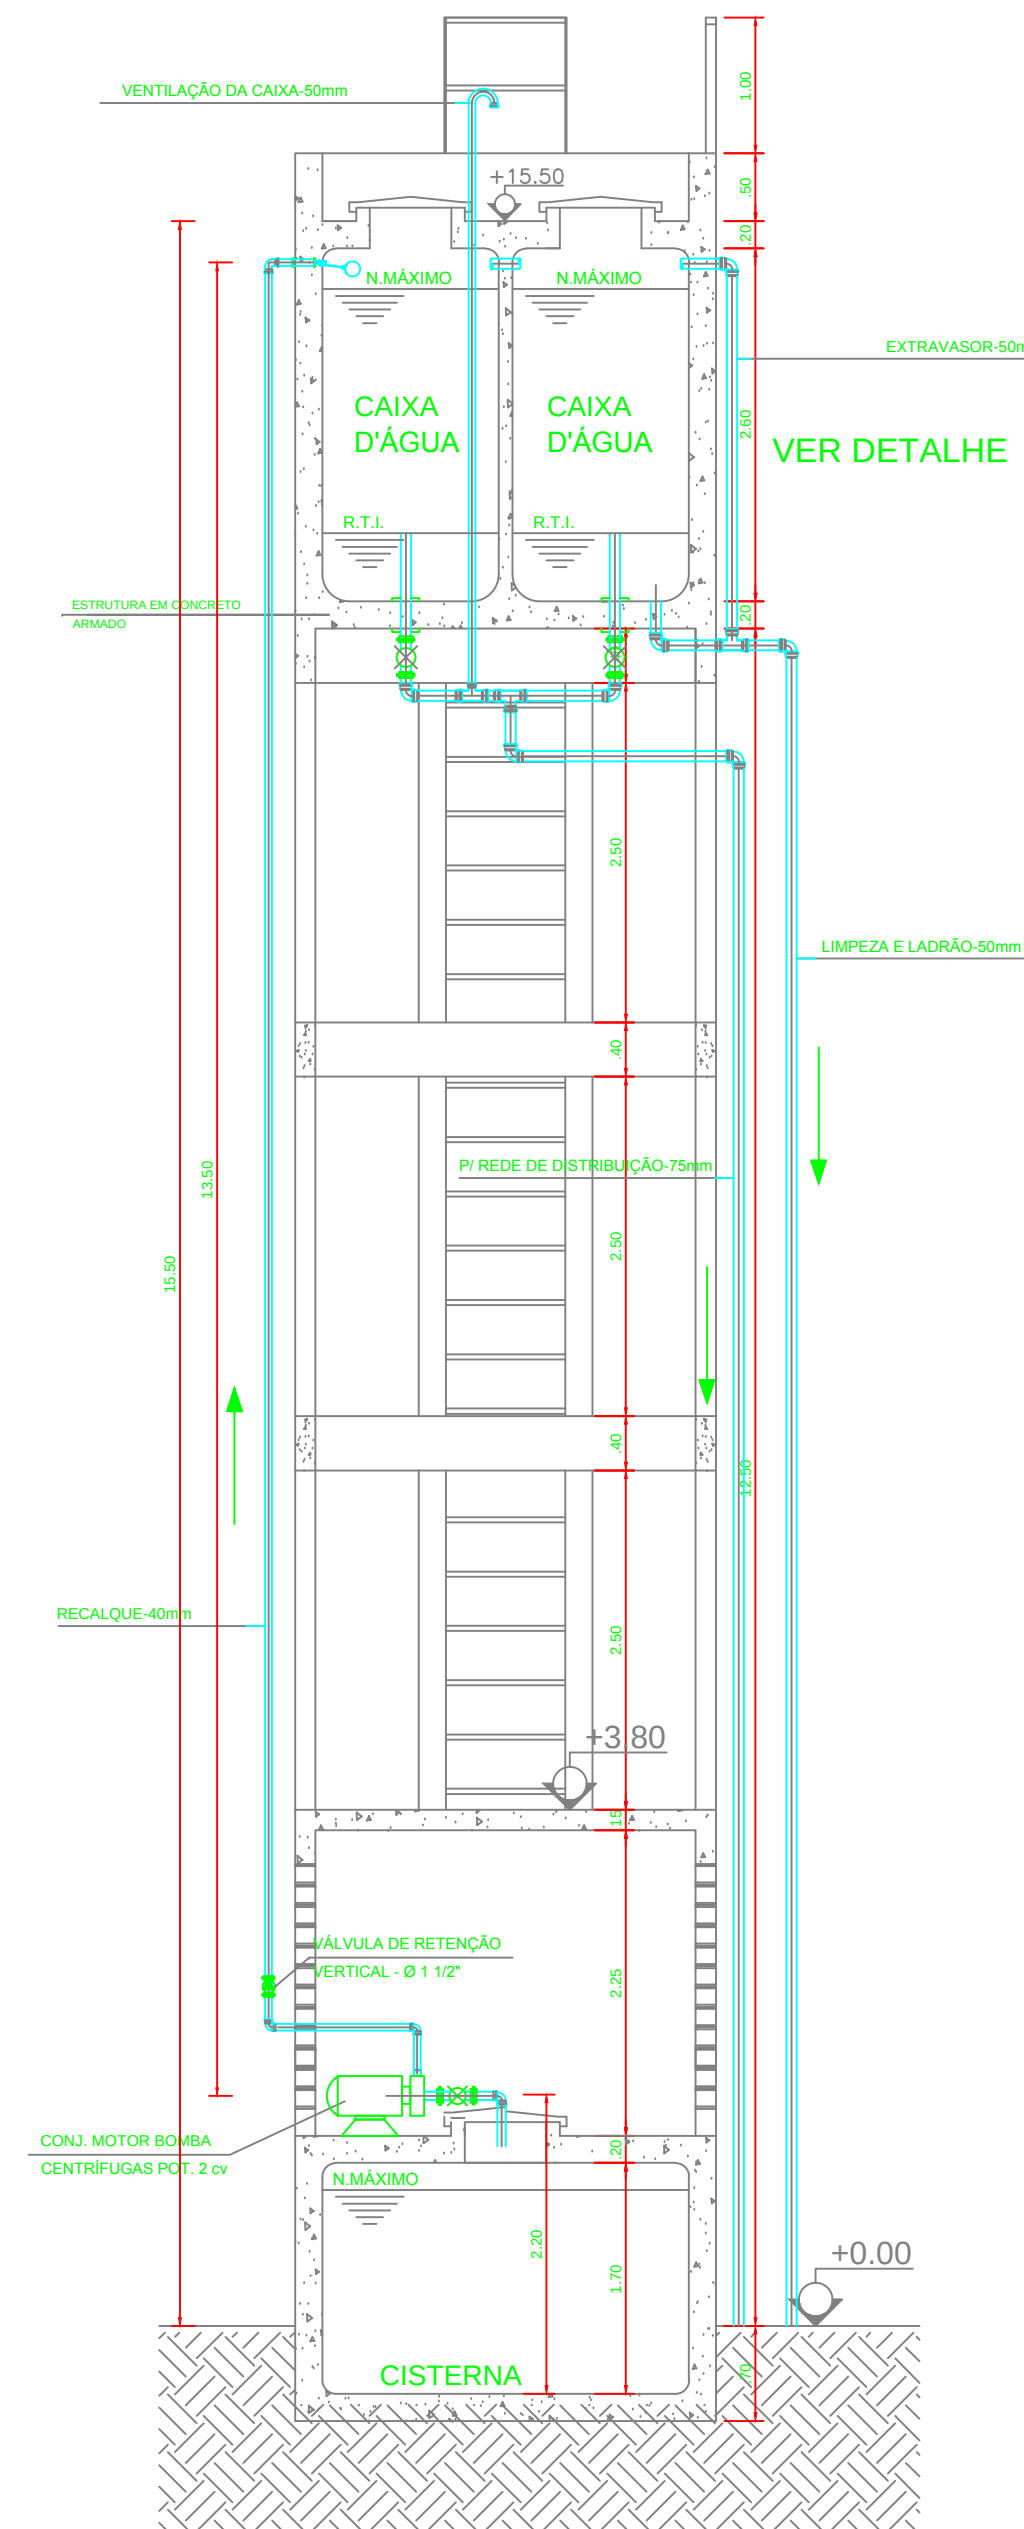

VISTA DA CAIXA D'ÁGUA
ESC. 1:50

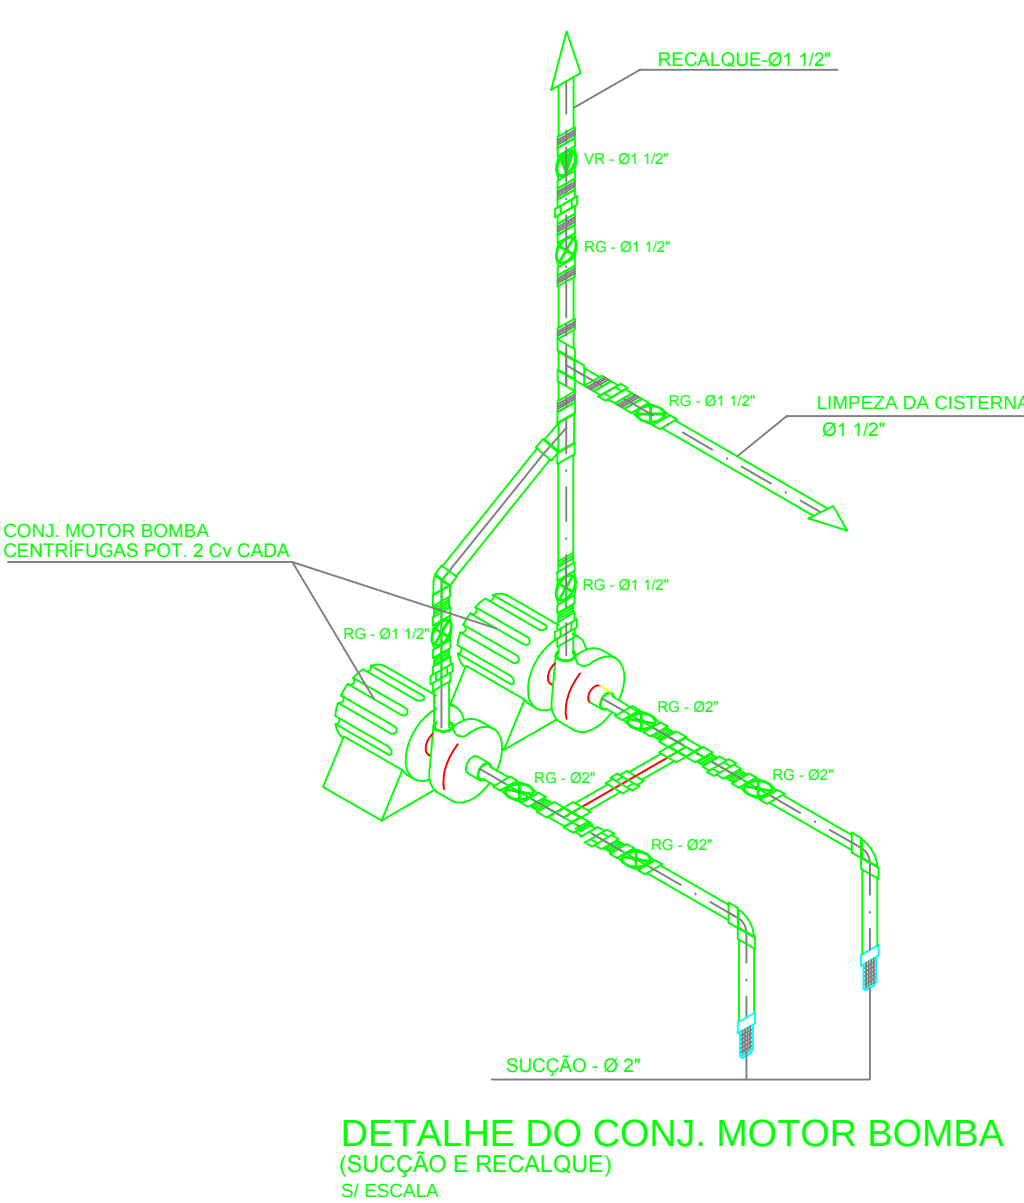

DETALHE DO CONJ. MOTOR BOMBA
(SUCÇÃO E RECALQUE)
S/ESCALA