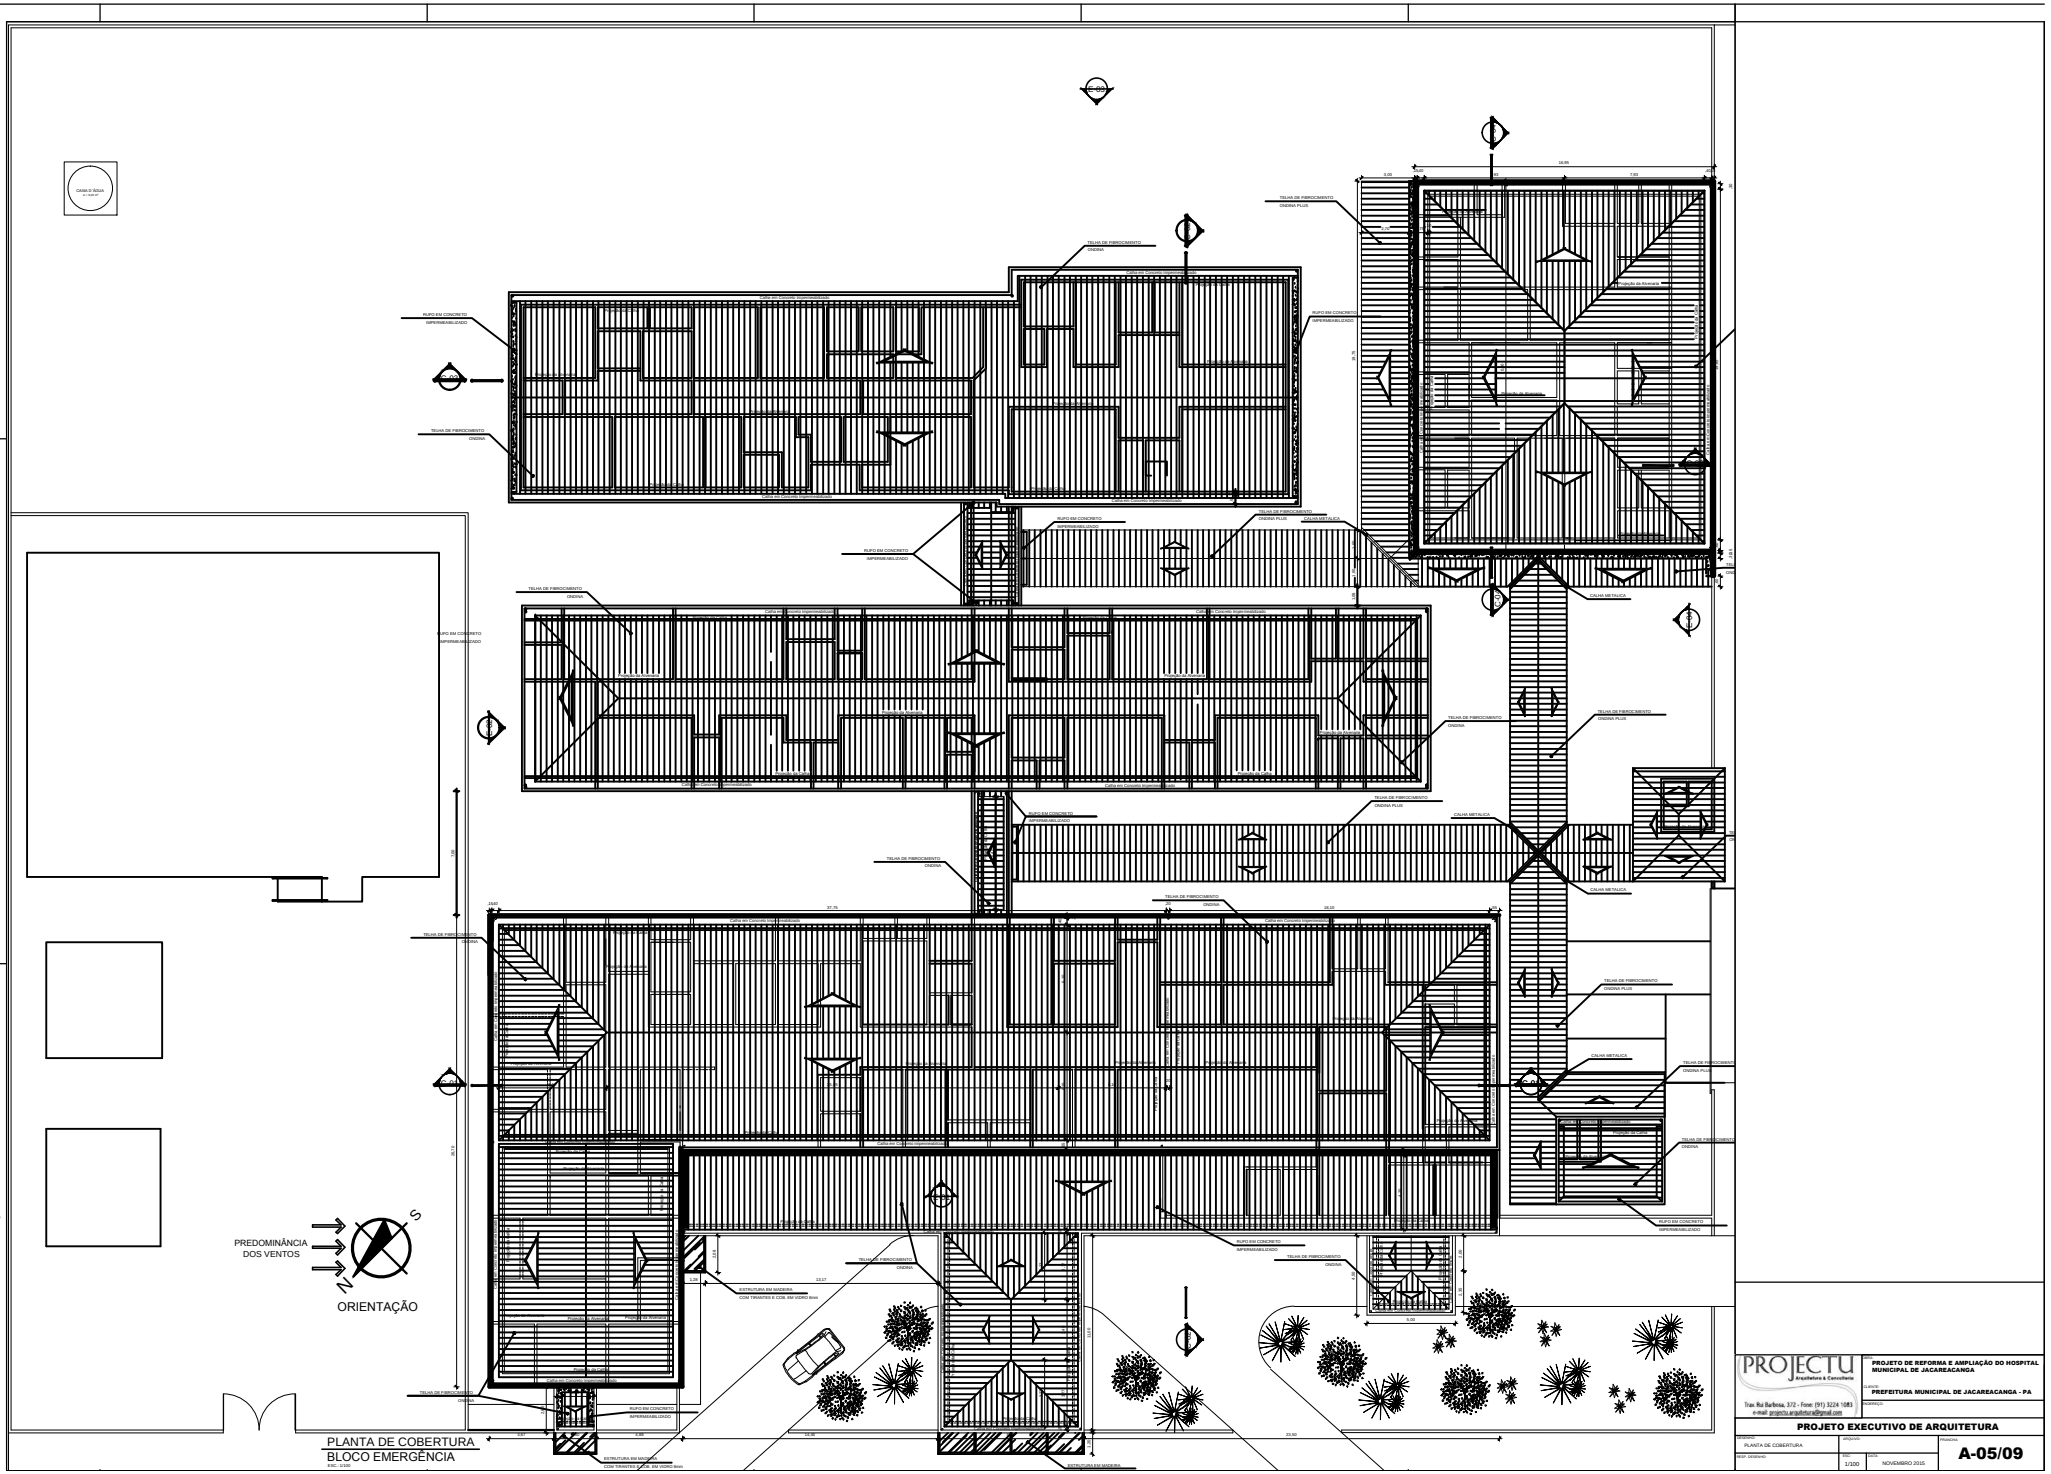

PROJECTU
Arquitetura & Consultoria
Trav. Rui Barbosa, 372 - Fone: (91) 3224 1083
e-mail: projectu.arquitetura@gmail.com

OBRA: PROJETO DE REFORMA E AMPLIAÇÃO DO HOSPITAL MUNICIPAL DE JACAREACANGA

LOCAL: PREFEITURA MUNICIPAL DE JACAREACANGA - PA

RESPONSÁVEL:

PROJETO EXECUTIVO DE ARQUITETURA

CONTEÚDO: PLANTA DE COBERTURA

RESP. DESENHO:

ESCALA: 1/100

DATA: NOVEMBRO 2015

PRANCHA: **A-05/09**