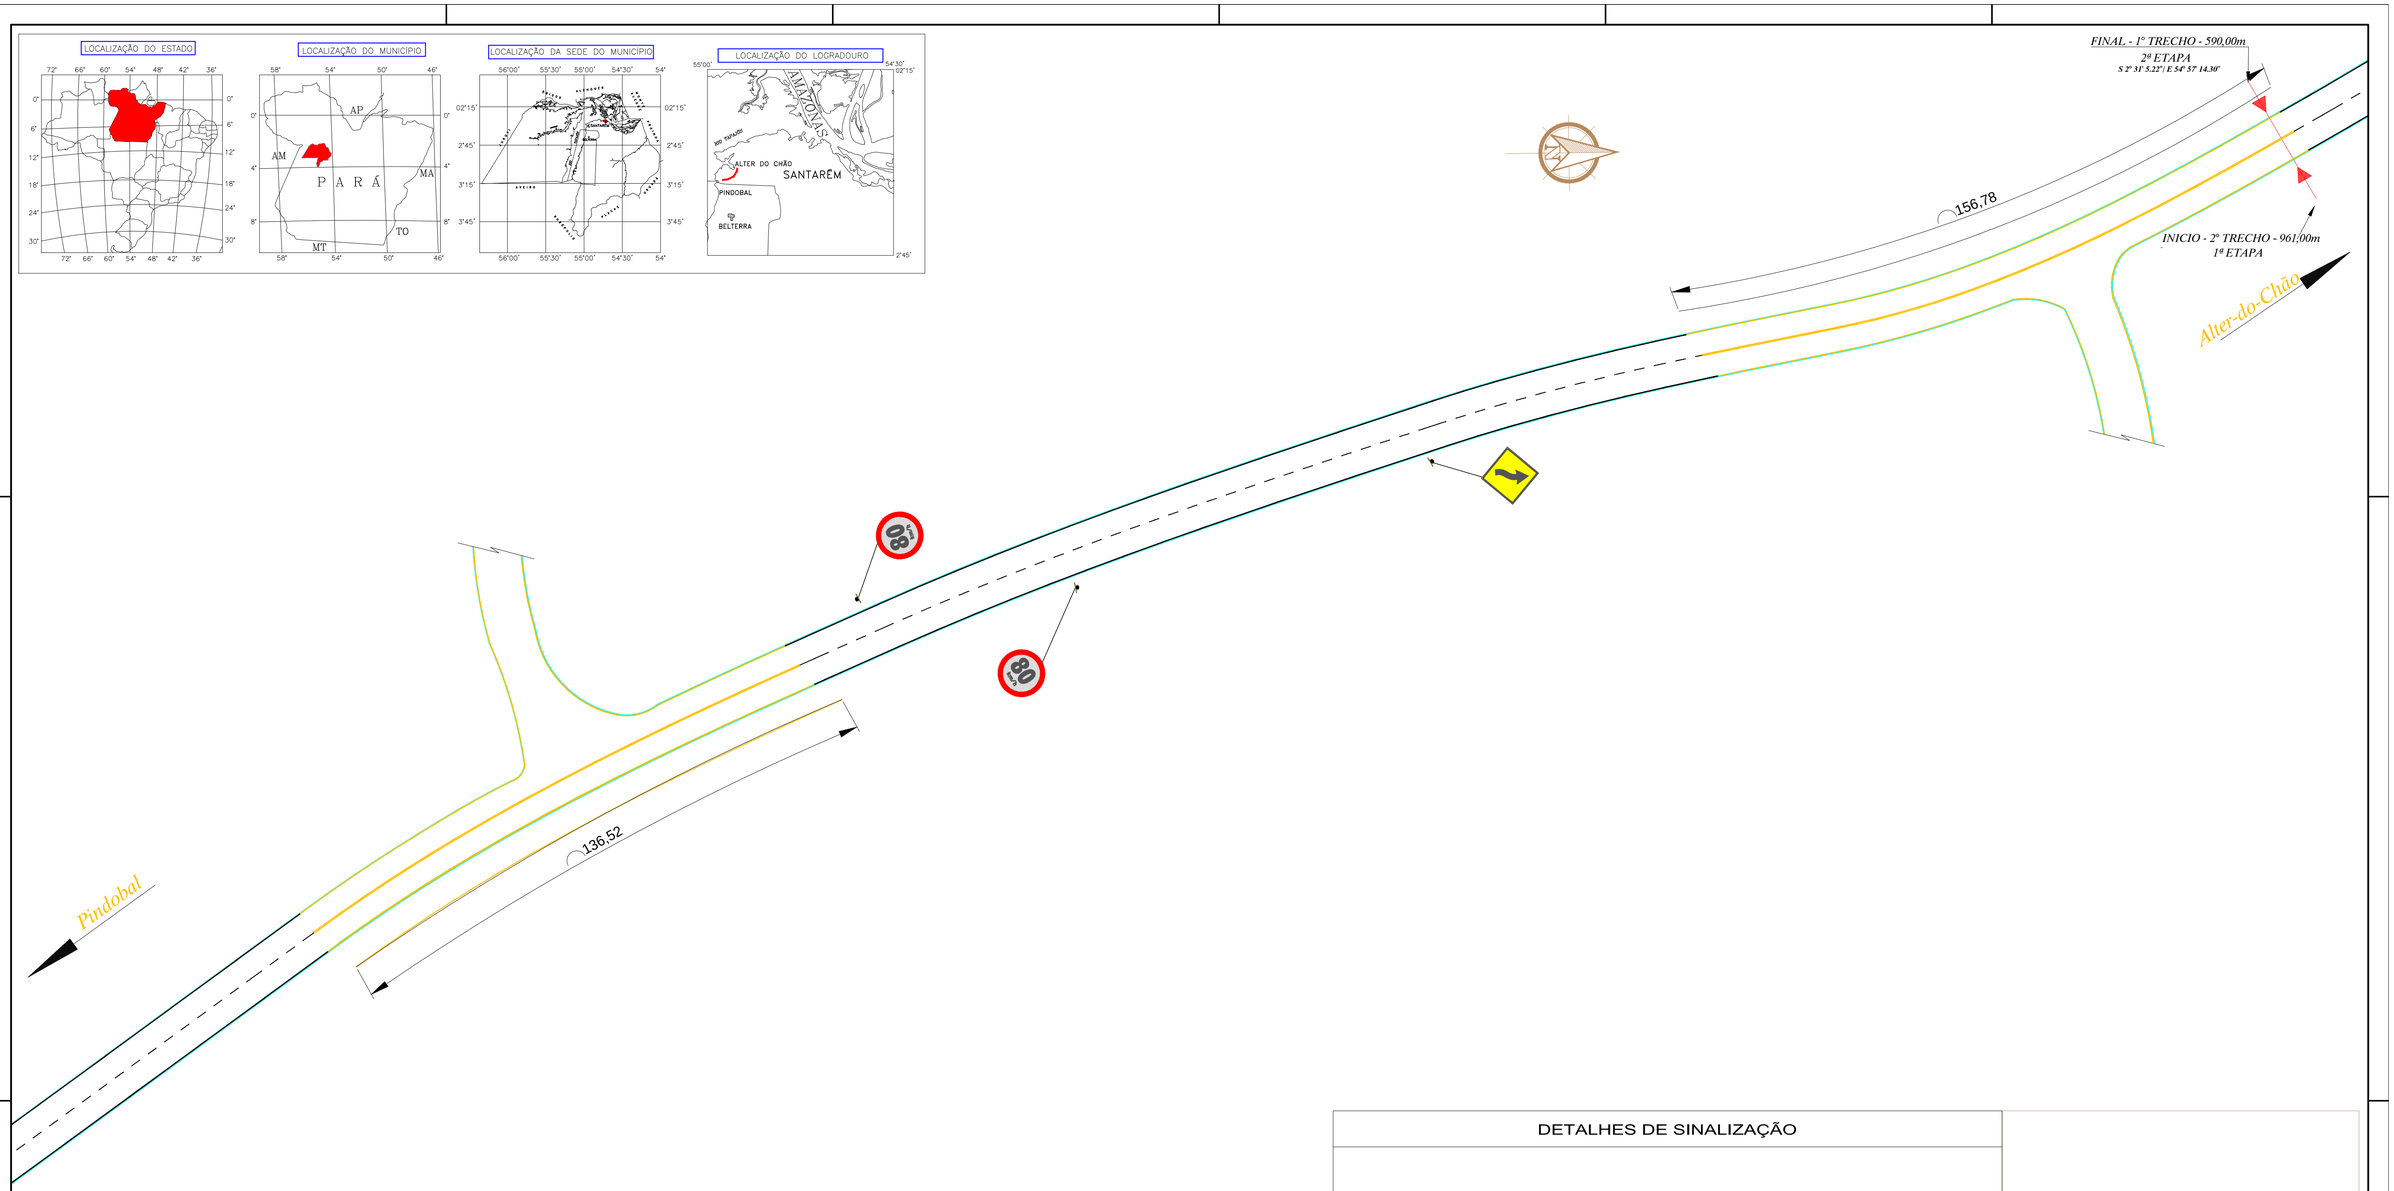

DETALHES DE SINALIZAÇÃO

PLACAS PINDOBAL 1ªETAPA 2ª TRECHO		
TIPO	COD.	QUANT.
VELOCIDADE MAXIMA PERMITIDA	R-19	02
CURVA E "S" à DIREITA	A-5b	01

SINAIS DE REGULAMENTAÇÃO

R.19

Velocidade máxima permitida

SINAIS DE ADVERTÊNCIA

A.5b

CORES: Tarjas Pretas
Simbolo Preto
Fundo Amarelo
O verso da placa será pintado de Preto

DIMENSÕES DE PLACAS	a	b	c
600x600	600	20	30

DETALHE DE LINHA EIXO

Tinta: HOT SPRAY
Cor: BRANCO

VELOCIDADE V (km/h)	LAGURA DA LINHA e (m)	TRAÇO t (m)	ESPAÇAMENTO d (m)
v < 60	0,15	2,00	4,00

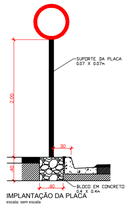

IMPLANTAÇÃO DA PLACA
escala: sem escala

PREFEITURA DE SANTARÉM

SECRETARIA MUNICIPAL DE INFRAESTRUTURA

ADMINISTRAÇÃO FRANCISCO NÉLIO AGUIAR DA SILVA	SECRETARIO DE INFRAESTRUTURA: ENGº. CIVIL DANIEL GUIMARÃES SIMÕES

ASSUNTO: PROJETO DA ESTRADA ALTER-DO-CHÃO - PINDOBAL
1ª ETAPA - TRECHO 2

PROJETO: PROJETO SINALIZAÇÃO
LOCAL: Alter-do-Chão - Pindobal
PROPRIETÁRIO:Prefeitura Municipal de Santarém

OBJETO: Pavimentação com drenagem pluvial da estrada viscinal que interliga os Balneários de Alter-do-chão a Pindobal no município de Santarém Pará.

CONTRATO	1.028.264-66	EQUIPE TÉCNICA Engº. Civil: Eduardo Souza de Araújo Arqtº.Conceição Milèo Engº. Civil Diego Rêgo Engº. Civil Nathália Maciel Engº. Civil Rodrigo Araújo Tec. Anderson Carneiro Tec. Edcarlos Carneiro
ART.	PA20170195567	
DATA	03/05/2017	
REVISÃO		

ESCALAS	DESENHO(S)	ÁREA	FOLHA
00,00 m²	PLANTA BAIXA, NÍVEIS, LAYOUT E DETALHES.	AREA DO TERRENO: AREA DA CONST.: TX DE OCUPAÇÃO : INDICE DE APROV.:	01/ 02