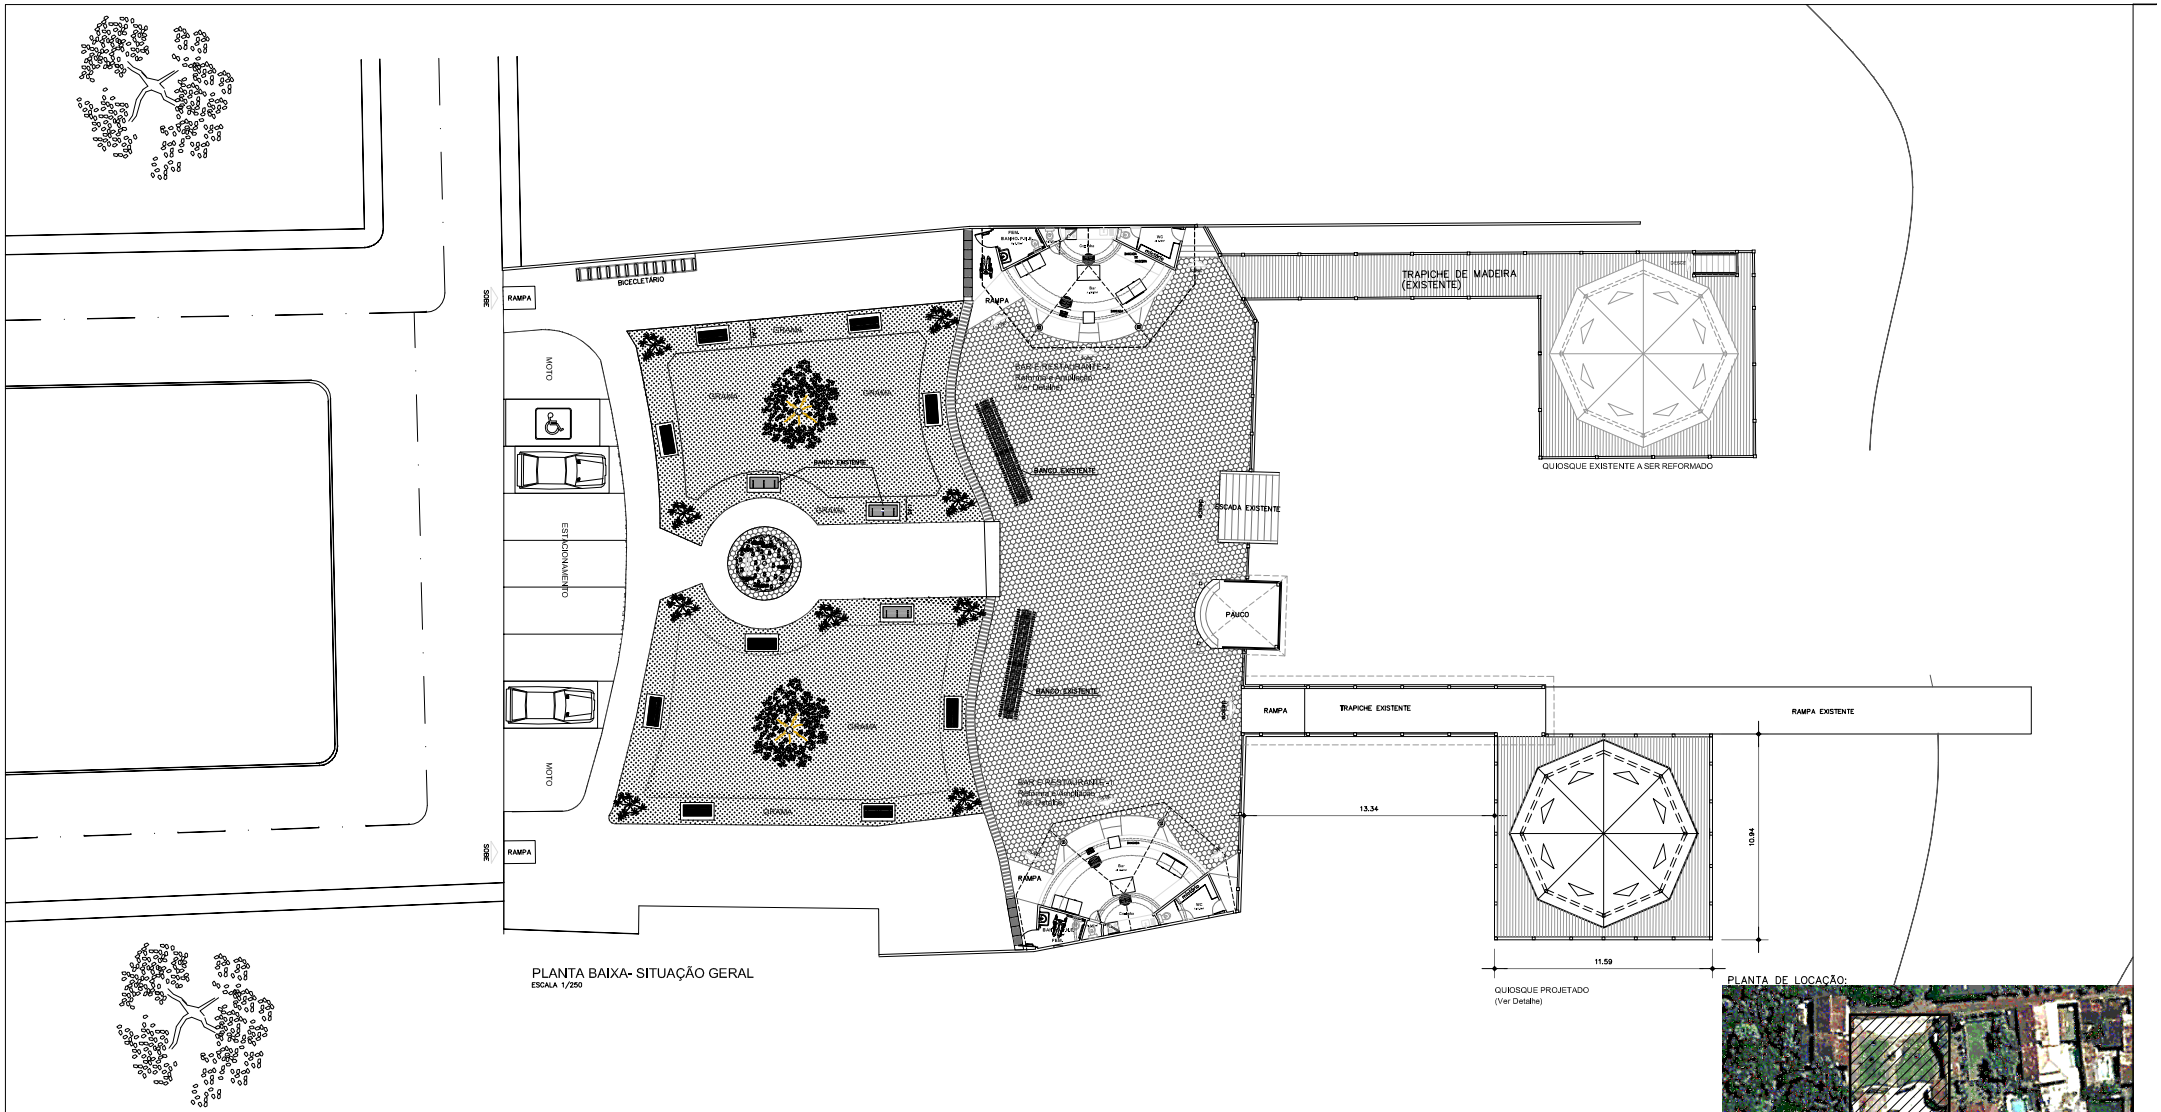

PLANTA BAIXA- SITUAÇÃO GERAL
ESCALA 1/250

PLANTA DE LOCAÇÃO:

IMAGEM GOOGLE

CLIENTE: PREFEITURA MUNICIPAL DE BENEVIDES – PA OBRA: REFORMA E INSTALAÇÃO DA ORLA E MARINA DE BENEVIDES – BAIRRO BENFICA		URB-01
PROJETO DE REVITALIZAÇÃO		VERSÃO: 00
DESENHO: REFORMA E AMPLIAÇÃO PLANTA BAIXA E URBANIZAÇÃO		INÍCIO: DEZEMBRO/2016 TÉRMINO: JANEIRO/2017
ESCALA: 1/125	REVISÃO: 00	CONTROLE ARQUIVO: 201701
EQUIPE TÉCNICA DO PROJETO		
Responsável Projeto: JOSEL NASCIMENTO DOS S. FILHO CREA: 20.289 D-PA	Projetista e Coordenação Técnica: David Pinheiro–DWAPI	Tec.Projetista CAD e Exet: JOWAPI ANISIO BARATA