


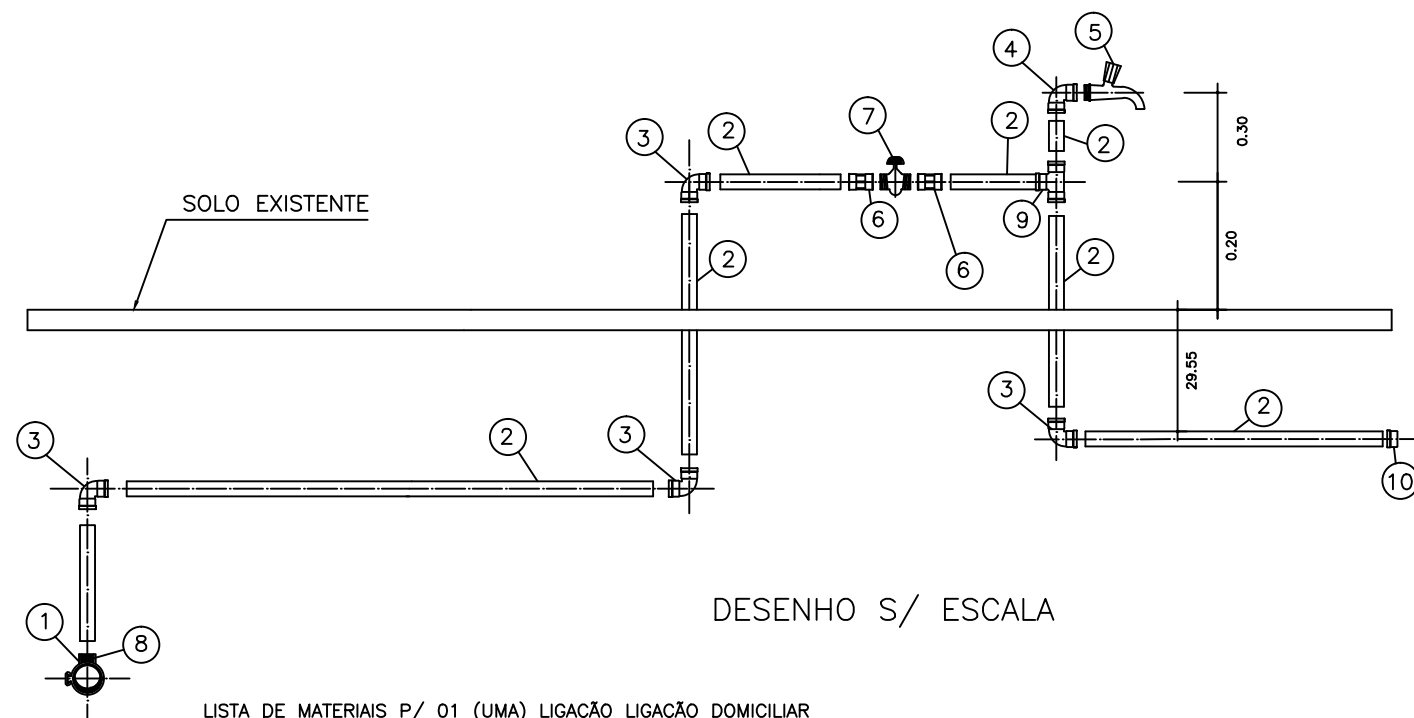

LISTA DE MATERIAIS P/ 01 (UMA) LIGAÇÃO LIGAÇÃO DOMICILIAR

N°	DISCRIMINAÇÃO	UNID.	QUANT.
1	COLAR DE TOMADA PVC 50 X 1/2"	UN	01
2	TUBO PVC JS Ø 20mm	M	12
3	JOELHO 90° PVC JS Ø 20mm	UN	03
4	JOELHO 90° PVC SR Ø 20mm x 1/2"	UN	01
5	TORNEIRA PLÁSTICA Ø 1/2"	UN	01
6	LUVA PVC SR Ø 20mm x 1/2"	UN	02
7	REGISTRO DE GAVETA PVC Ø 1/2"	UN	01
8	ADAPTADOR SR 20 X1/2"	UN	01
9	T PVC JS Ø 20 mm	UN	01
10	CAP PVC JS Ø 20 mm	UN	01

NOTA:
* ITEM N° 2, O COMPRIMENTO DE TUBO PVC JS DEVERÁ SER AJUSTADO EM CAMPO,
SENDO QUE O COMPRIMENTO MÁXIMO A SER UTILIZADO EM 01 LIGAÇÃO SERÁ DE 12m.

PREFEITURA MUNICIPAL DE SANTA MARIA DAS BARREIRAS			
PROJETO: SAA - VILA FREDERICO MENDES			Nº PRANCHA
CONTEUDO: SISTEMA DE ABASTECIMENTO DE ÁGUA - PROJETO HIDRÁULICO LIGAÇÃO DOMICILIAR			SAA 04
ESCALA INDICADA	DATA EMISSÃO OUT / 2015	DATA ÚLTIMA REVISÃO:	OPERADOR CAD 2000
PROJETISTA		PROPRIETÁRIO: PREFEITURA DE SANTA MARIA DAS BARREIRAS - PA	