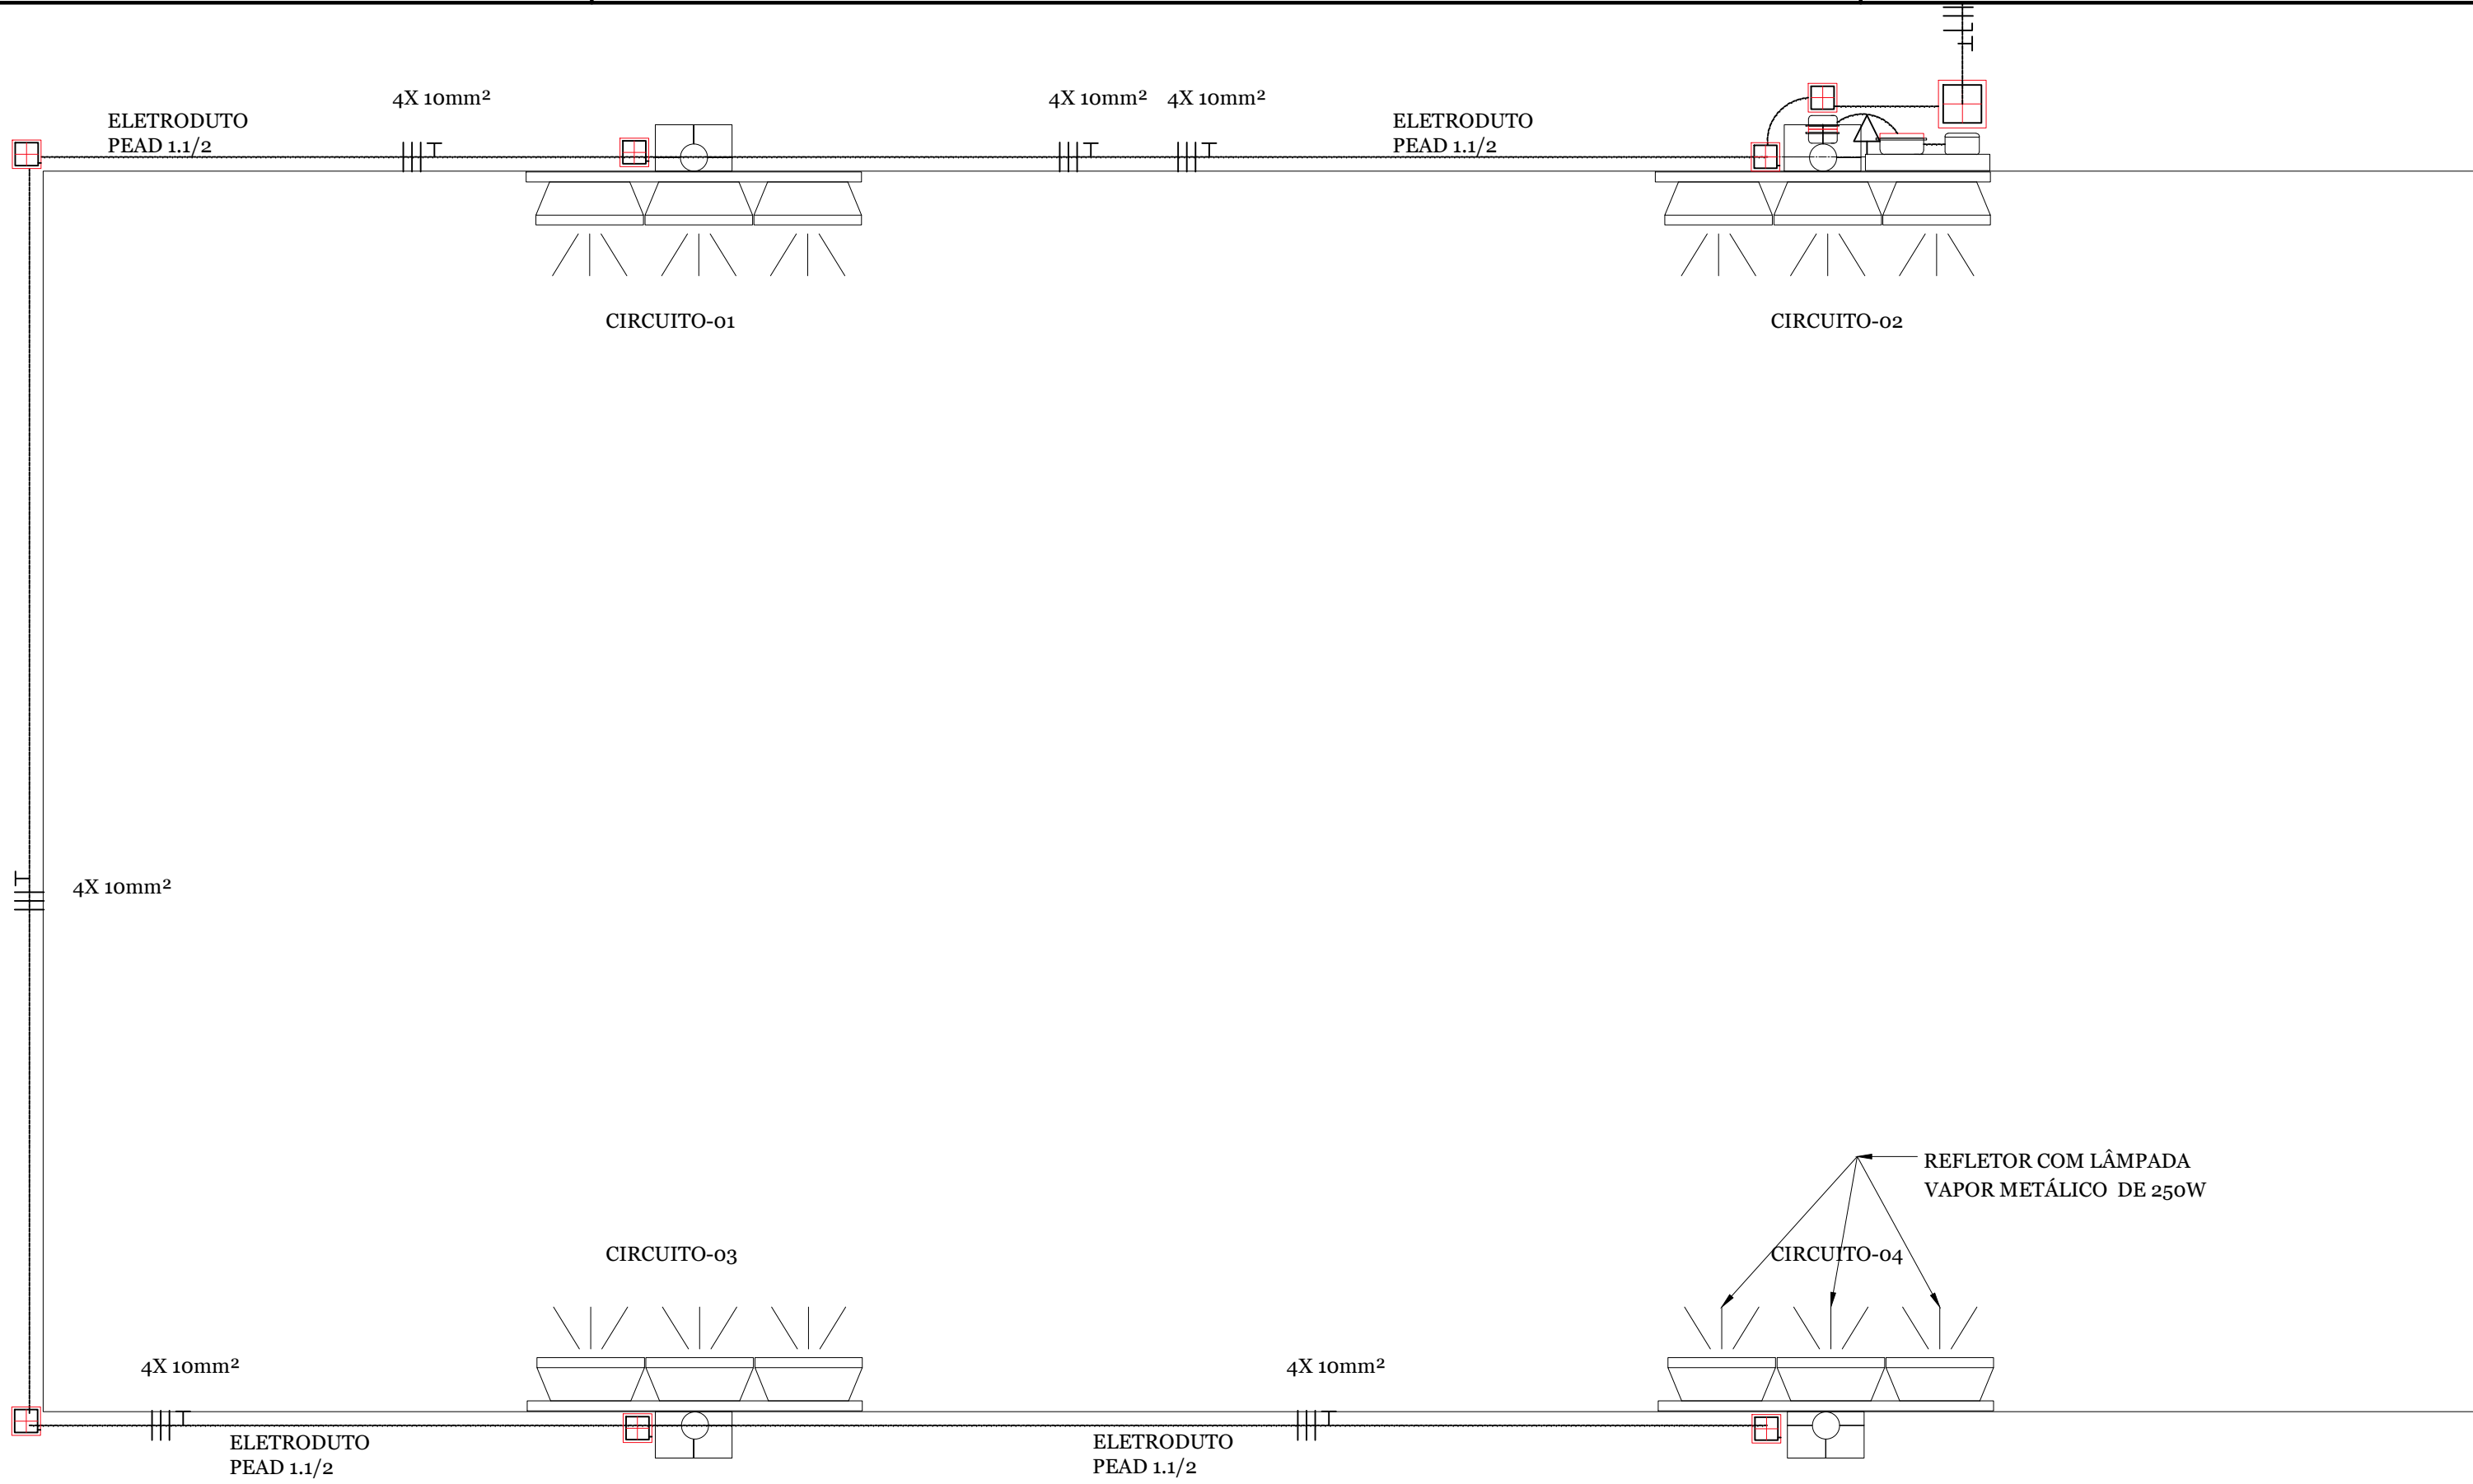


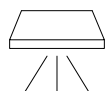


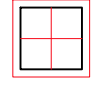
PLANTA ELÉTRICA

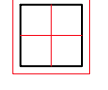
ESC. 1/100

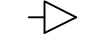
ESC. 1/100

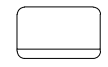
LEGENDA

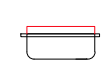
**REFLETOR 250 WATTS ISOLAÇÃO IP 66**

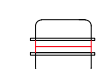
**CAIXA DE PASSAGEM PRÉMOLDADA
30 X 30 X40 cm**

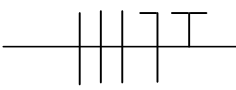
**CAIXA DE PASSAGEM PRÉMOLDADA
40 X 40 X50 cm**

**TOMADA BAIXA**

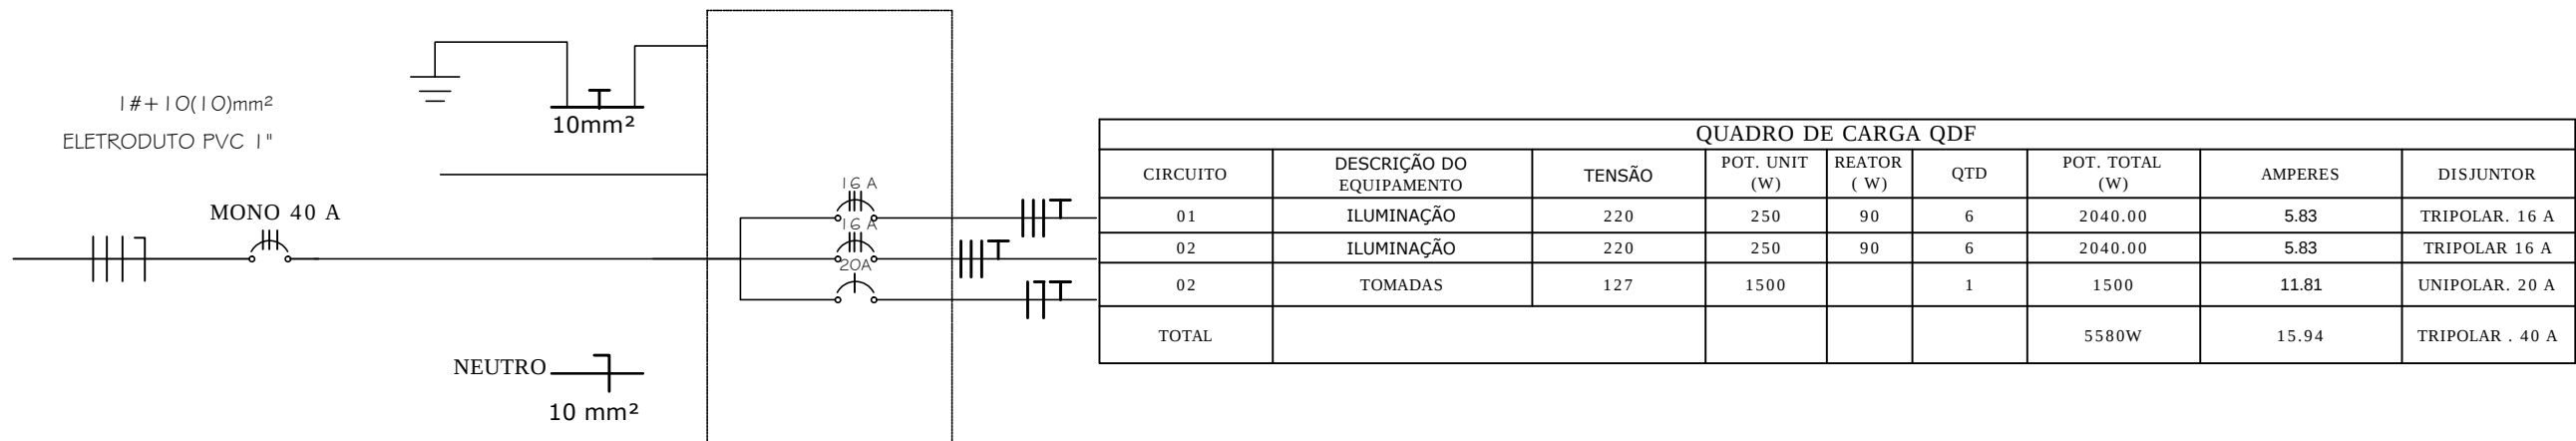
**CAIXA PADRÃO DE ENERGIA MONOFÁSICA-
POLICARBONATO**

**QUADRO DE DISTRIBUIÇÃO S/ BARRAMENTO
EMBUTIDO NA PAREDE**

**CHAVE MAGNÉTICA PARA ILUMINAÇÃO
PÚBLICA- 220 V 60AMPERES**

**CONDUTORES FASE, NEUTRO E TERRA**

MATERIAIS			
ITEM	DESCRIÇÃO	UNID	QTD
1	REFLETOR REDONDO EM ALUMINIO COM SUPORTE E ALCA REGULAVEL PARA FIXACAO, COM LAMPADA VAPOR DE MERCURIO 250W	PC	12
2	CABO DE COBRE ISOLAMENTO TERMOPLASTICO 0,6/1KV 10MM2 ANTI-CHAMA - FORNECIMENTO E INSTALACAO	M	260
3	CABO DE COBRE ISOLADO PVC 450/750V 2,5MM2 RESISTENTE A CHAMA - FORNECIMENTO E INSTALACAO	M	60
4	ELETRODUTO DE PVC RIGIDO ROSCAVEL DN 50MM (2"), INCL CONEXOES, FORNECIMENTO E INSTALACAO	M	80
5	Poste concreto seção circular comprimento=11m e carga nominal 200kg inclusive escavação exclusive transporte - fornecimento e colocação	UNID.	4
7	ELETRODUTO DE PVC RIGIDO ROSÁVEL DN 40MM (1 1/2") INCL CONEXÕES, FORNECIMENTO E INSTALAÇÃO	PC	1
8	CURVA PVC 90º P/ ELETRODUTO ROSCAVEL 1 1/2"	PC	1
9	LUVA PVC ROSCAVEL P/ ELETRODUTO 1.1/2"	PC	8
10	Caixa de passagem 40X40X50 fundo brita com tampa	PC	1
	Caixa de passagem 30X30X40 com tampa e dreno brita	PC	7
11	HASTE COPPERWELD 5/8 X 3,0M COM CONECTOR	PC	3
12	CAIXA METALICA P/ MEDICAO TRIFASICA CHAPA 18 P/ USO EXTERNO C/ PORTA E CX. DE MEDIDA, COM CINZA, SEM TRANSFORMADOR PADRAO CEPEL, MODELO D	PC	1
13	QUADRO DE DISTRIBUICAO DE ENERGIA DE EMBUTIR, EM CHAPA METALICA, PARA 18 DISJUNTORES TERMOMAGNETICOS MONOPOLARES, COM BARRAMENTO TRIFASICO E NEUTRO, FORNECIMENTO E INSTALACAO	PC	1
14	DISJUNTOR TERMOMAGNETICO TRIPOLAR PADRAO NEMA (AMERICANO) 10 A 50A 240 V, FORNECIMENTO E INSTALACAO	PC	4
15	TERMINAL OU CONECTOR DE PRESSAO - PARA CABO 10MM2 - FORNECIMENTO E INSTALACAO	PC	9
16	CHAVE MAGNETICA 2 X 30A P/ COMANDO ILUMINACAO PUBLICA, ACIONADA POR RELE FOTOELETRICO NA 220V/60HZ, TIPO LUX CONTROL MODELO CIP-1/19 OU EQUIV	PC	4
17	TOMADA DE EMBUTIR 2P+T 10A/250V C/ PLACA - FORNECIMENTO E INSTALACAO	PC	1
TOTAL			



**PREFEITURA DE
SANTARÉM**

SECRETARIA
MUNICIPAL DE
INFRAESTRUTURA

ADMINISTRAÇÃO
FRANCISCO NÉLIO AGUIAR DA SILVA

SECRETARIO DE INFRAESTRUTURA:
ENGº. CIVIL DANIEL GUIMARÃES SIMÕES

ASSUNTO
2ª ETAPA DA PRAÇA DE EVENTOS - QUADRA FUTSAL
TRECHO ALAMEDA 03 A TRAVESSA DÁLIA

PROJETO: CONSTRUTIVO
LOCAL: Av. Anísio Chaves - Aeroporto Velho
PROPRIETÁRIO: Prefeitura Municipal de Santarém

CONTRATO 0.373.259-92/2011

EQUIPE TÉCNICA

ART. 4633044

Arq. Rodrigo Rodrigues Branco
Engº. José Roberto Ramos Branco
Engº. Eduardo Souza de Araújo
Engº. Diego Régio
Arq. Conceição Miléo
Engº Nathália Nicolau Portela Cad. Anderson Carneiro

DATA 26/04/2017

REVISÃO

ESCALA

DESENHO(S)
PLANTA-BAIXA, ELEVAÇÃO
E DETALHAMENTOS

INDICADA

FOLHA

01/
01