
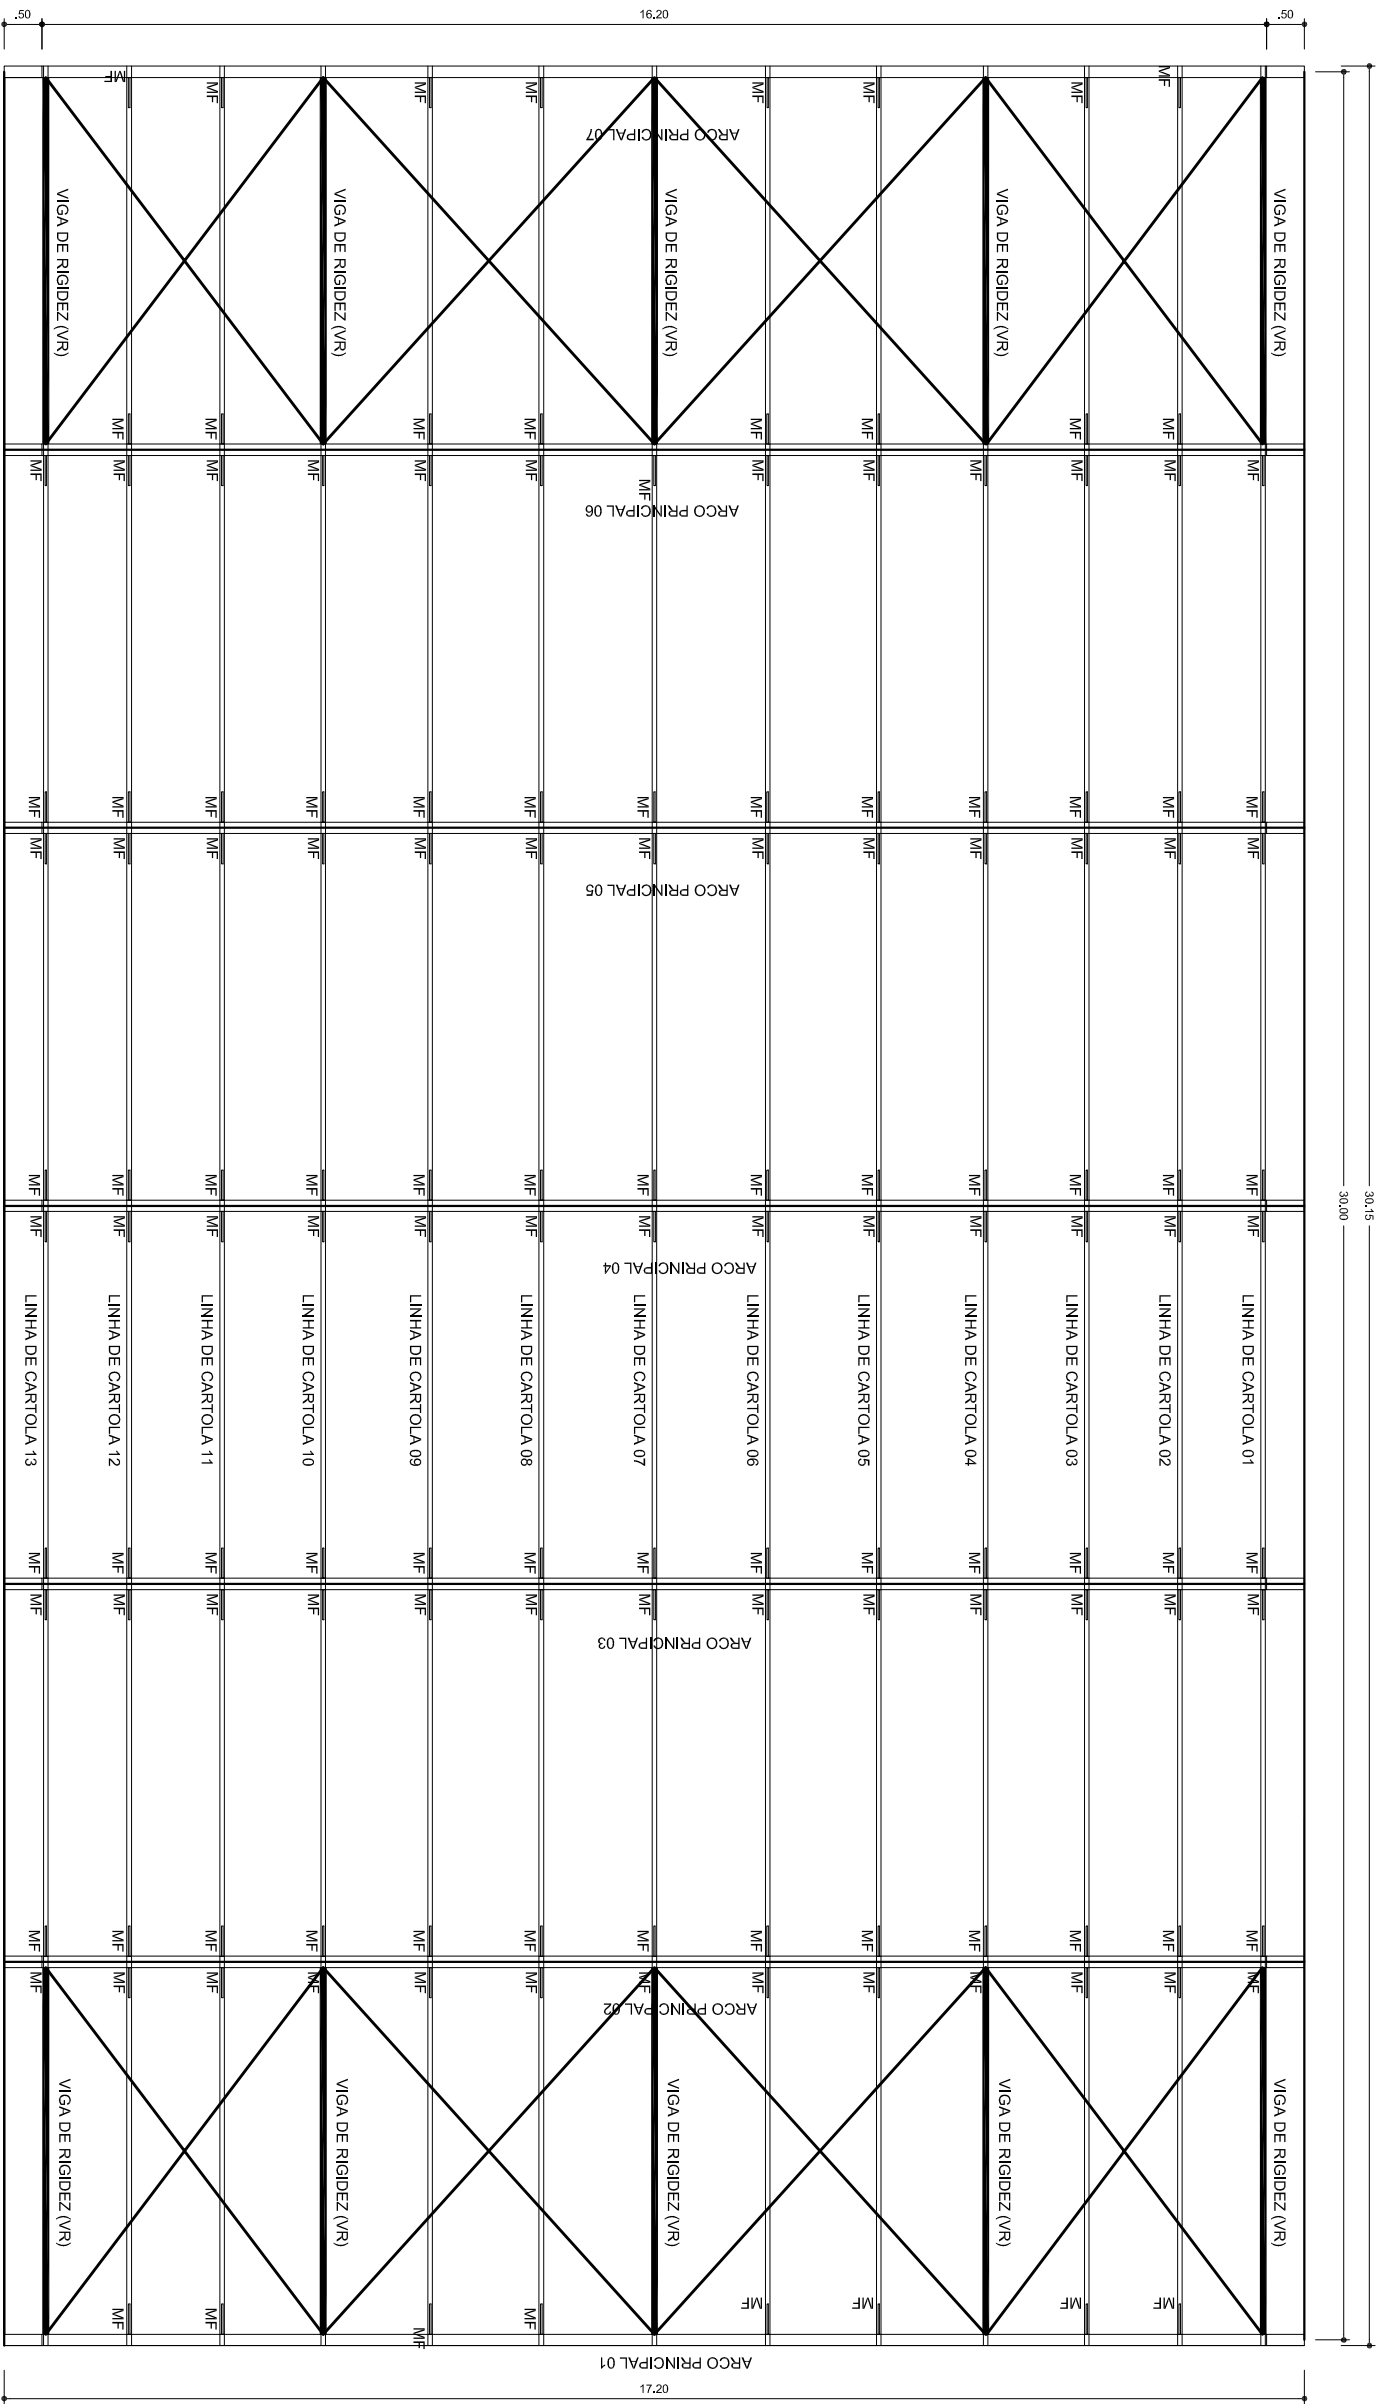


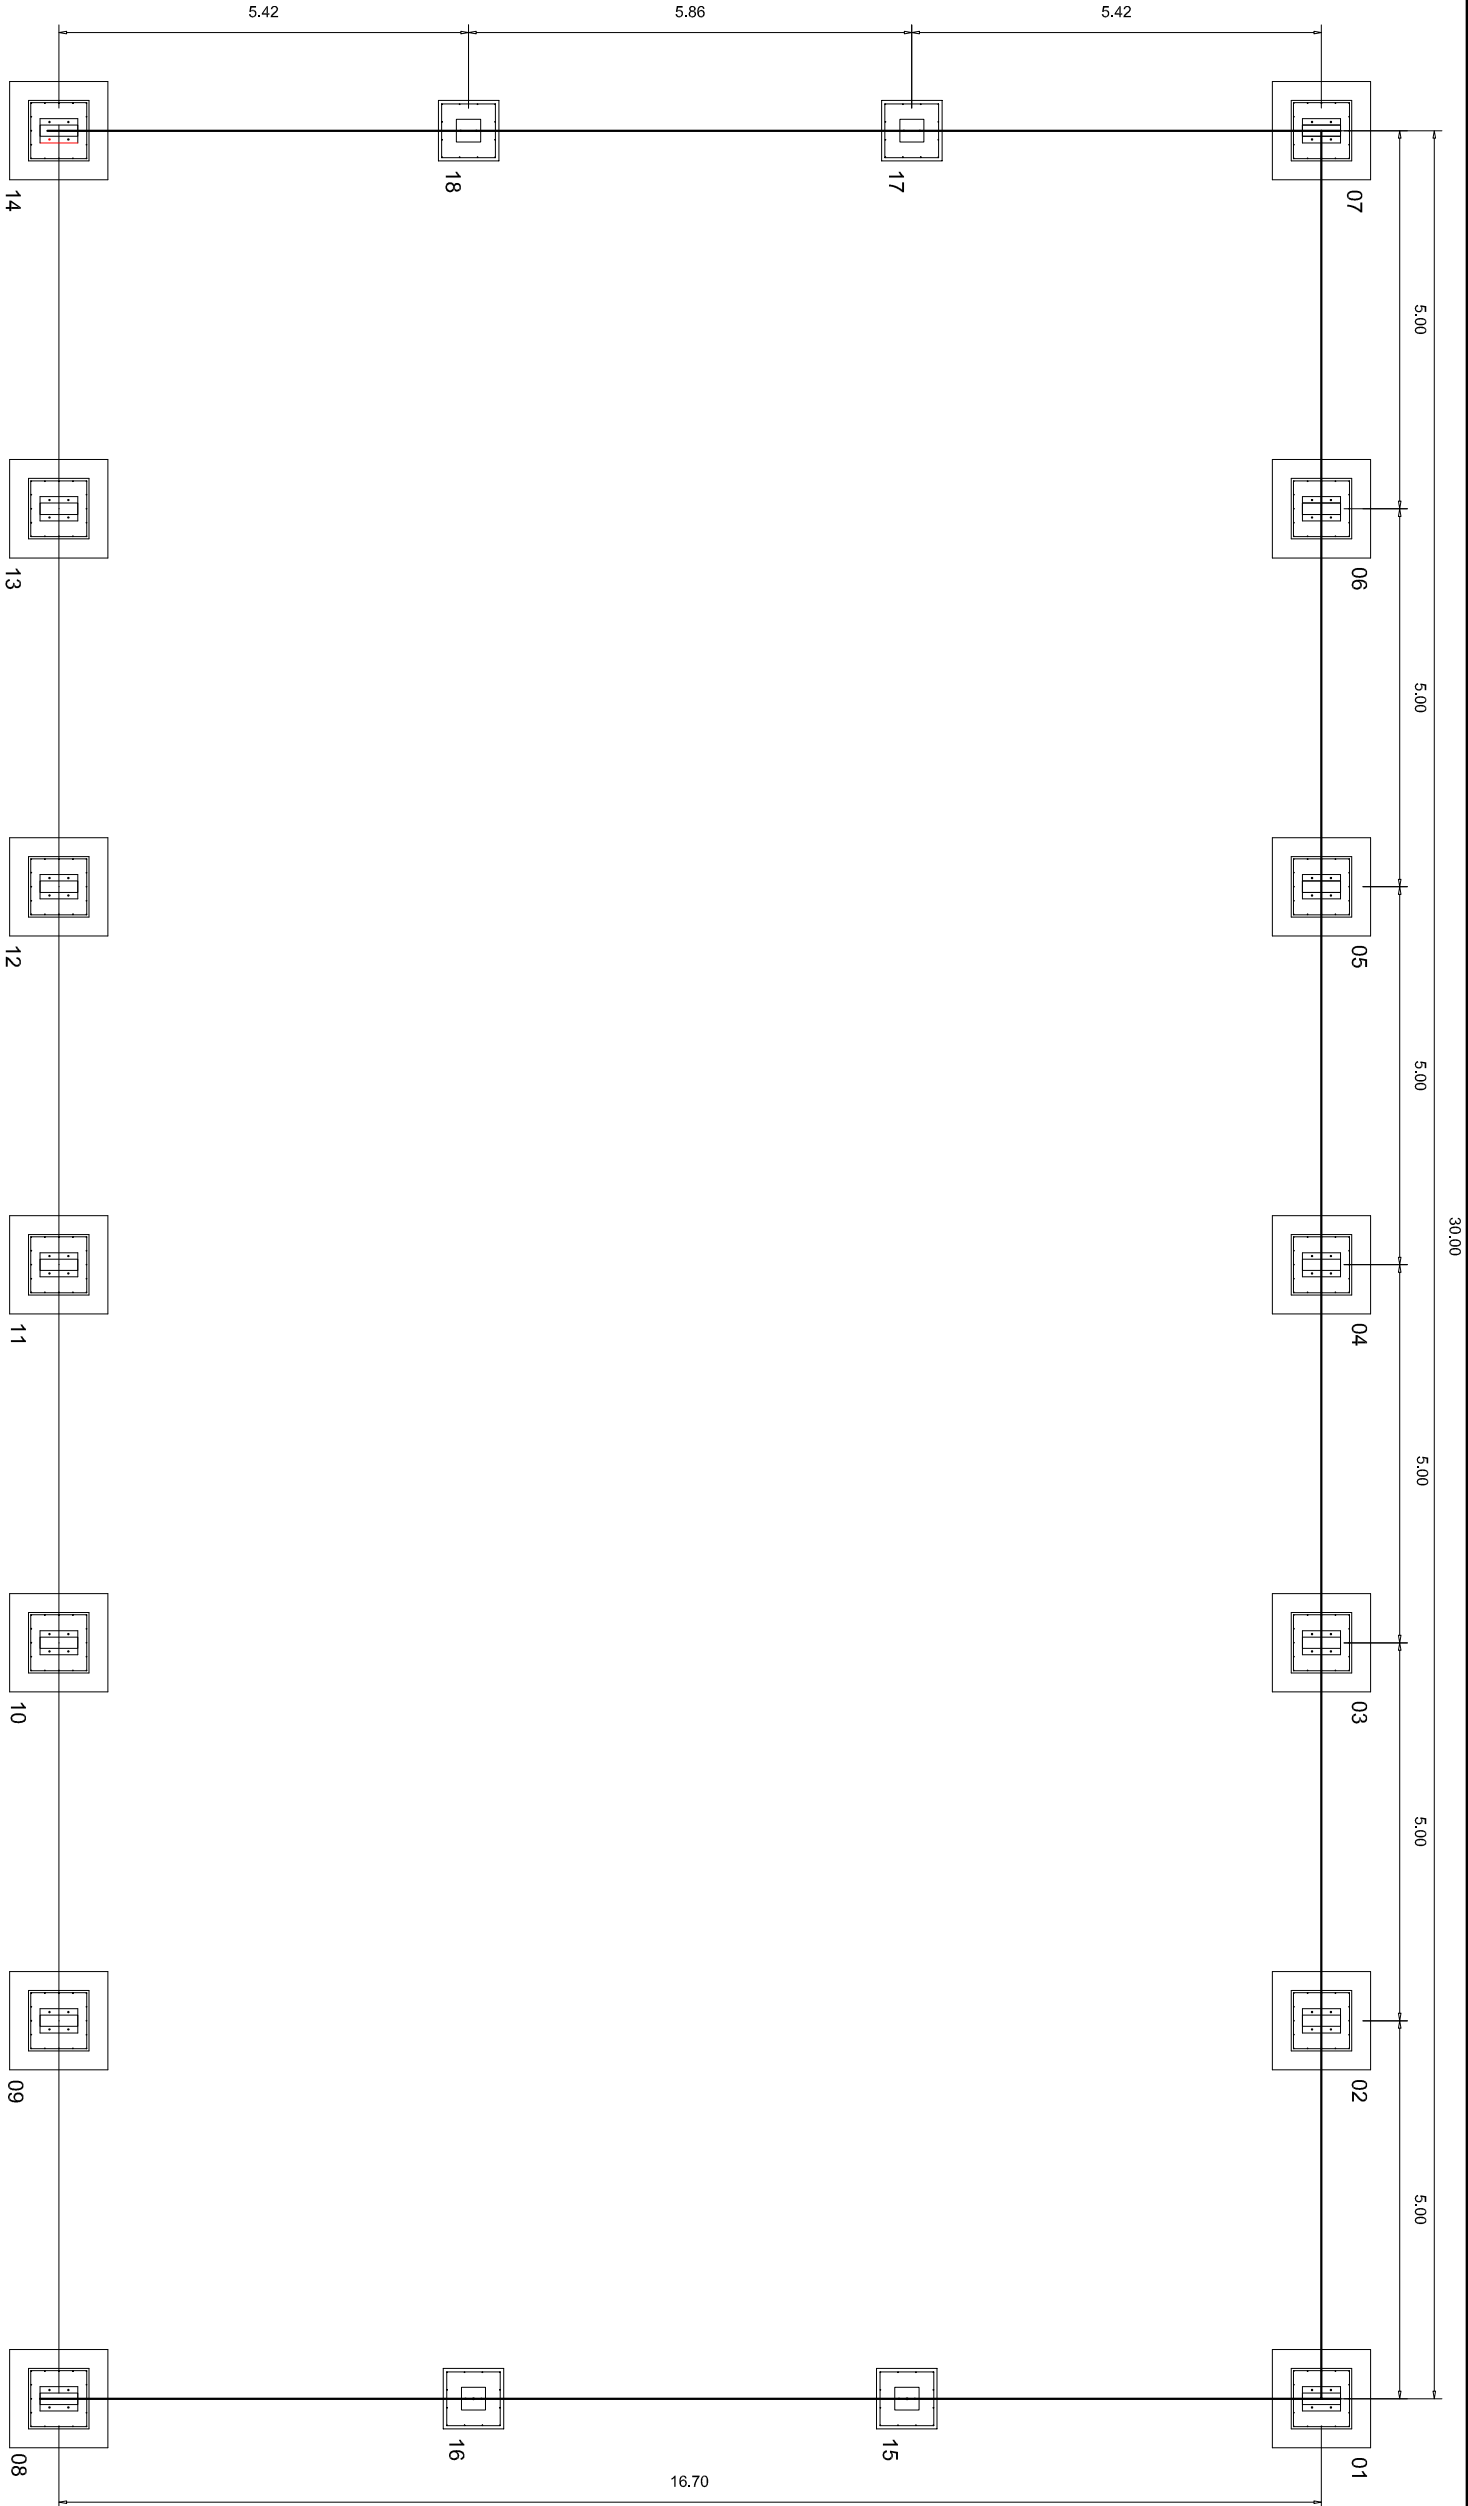

PROJETO PADRÃO - FNDE

MUNICÍPIO - UF:

PROPRIETÁRIO:

ENDEREÇO:

PROPRIETÁRIO

RESP. TÉCNICO

CREA

DLTO

CREA

RA

OBSERVAÇÕES:

COBERTURA DE QUADRA			
PROJETO ESTRUTURAL			
COORDENAÇÃO CGEST - Coordenação Geral de Infraestrutura Educcional		COBERTURA DE QUADRA (627m²) FUNDAÇÃO - PLANTA DOS BLOCOS ESTRUTURA METÁLICA - PLANTA DE COBERTURA	EST
FORMATO A2 (694 X 420)	REVISÃO R.00 R.00	ESCALA 1/100 DATA EMISSÃO JULHO/2011	PRANCHA 01/04