




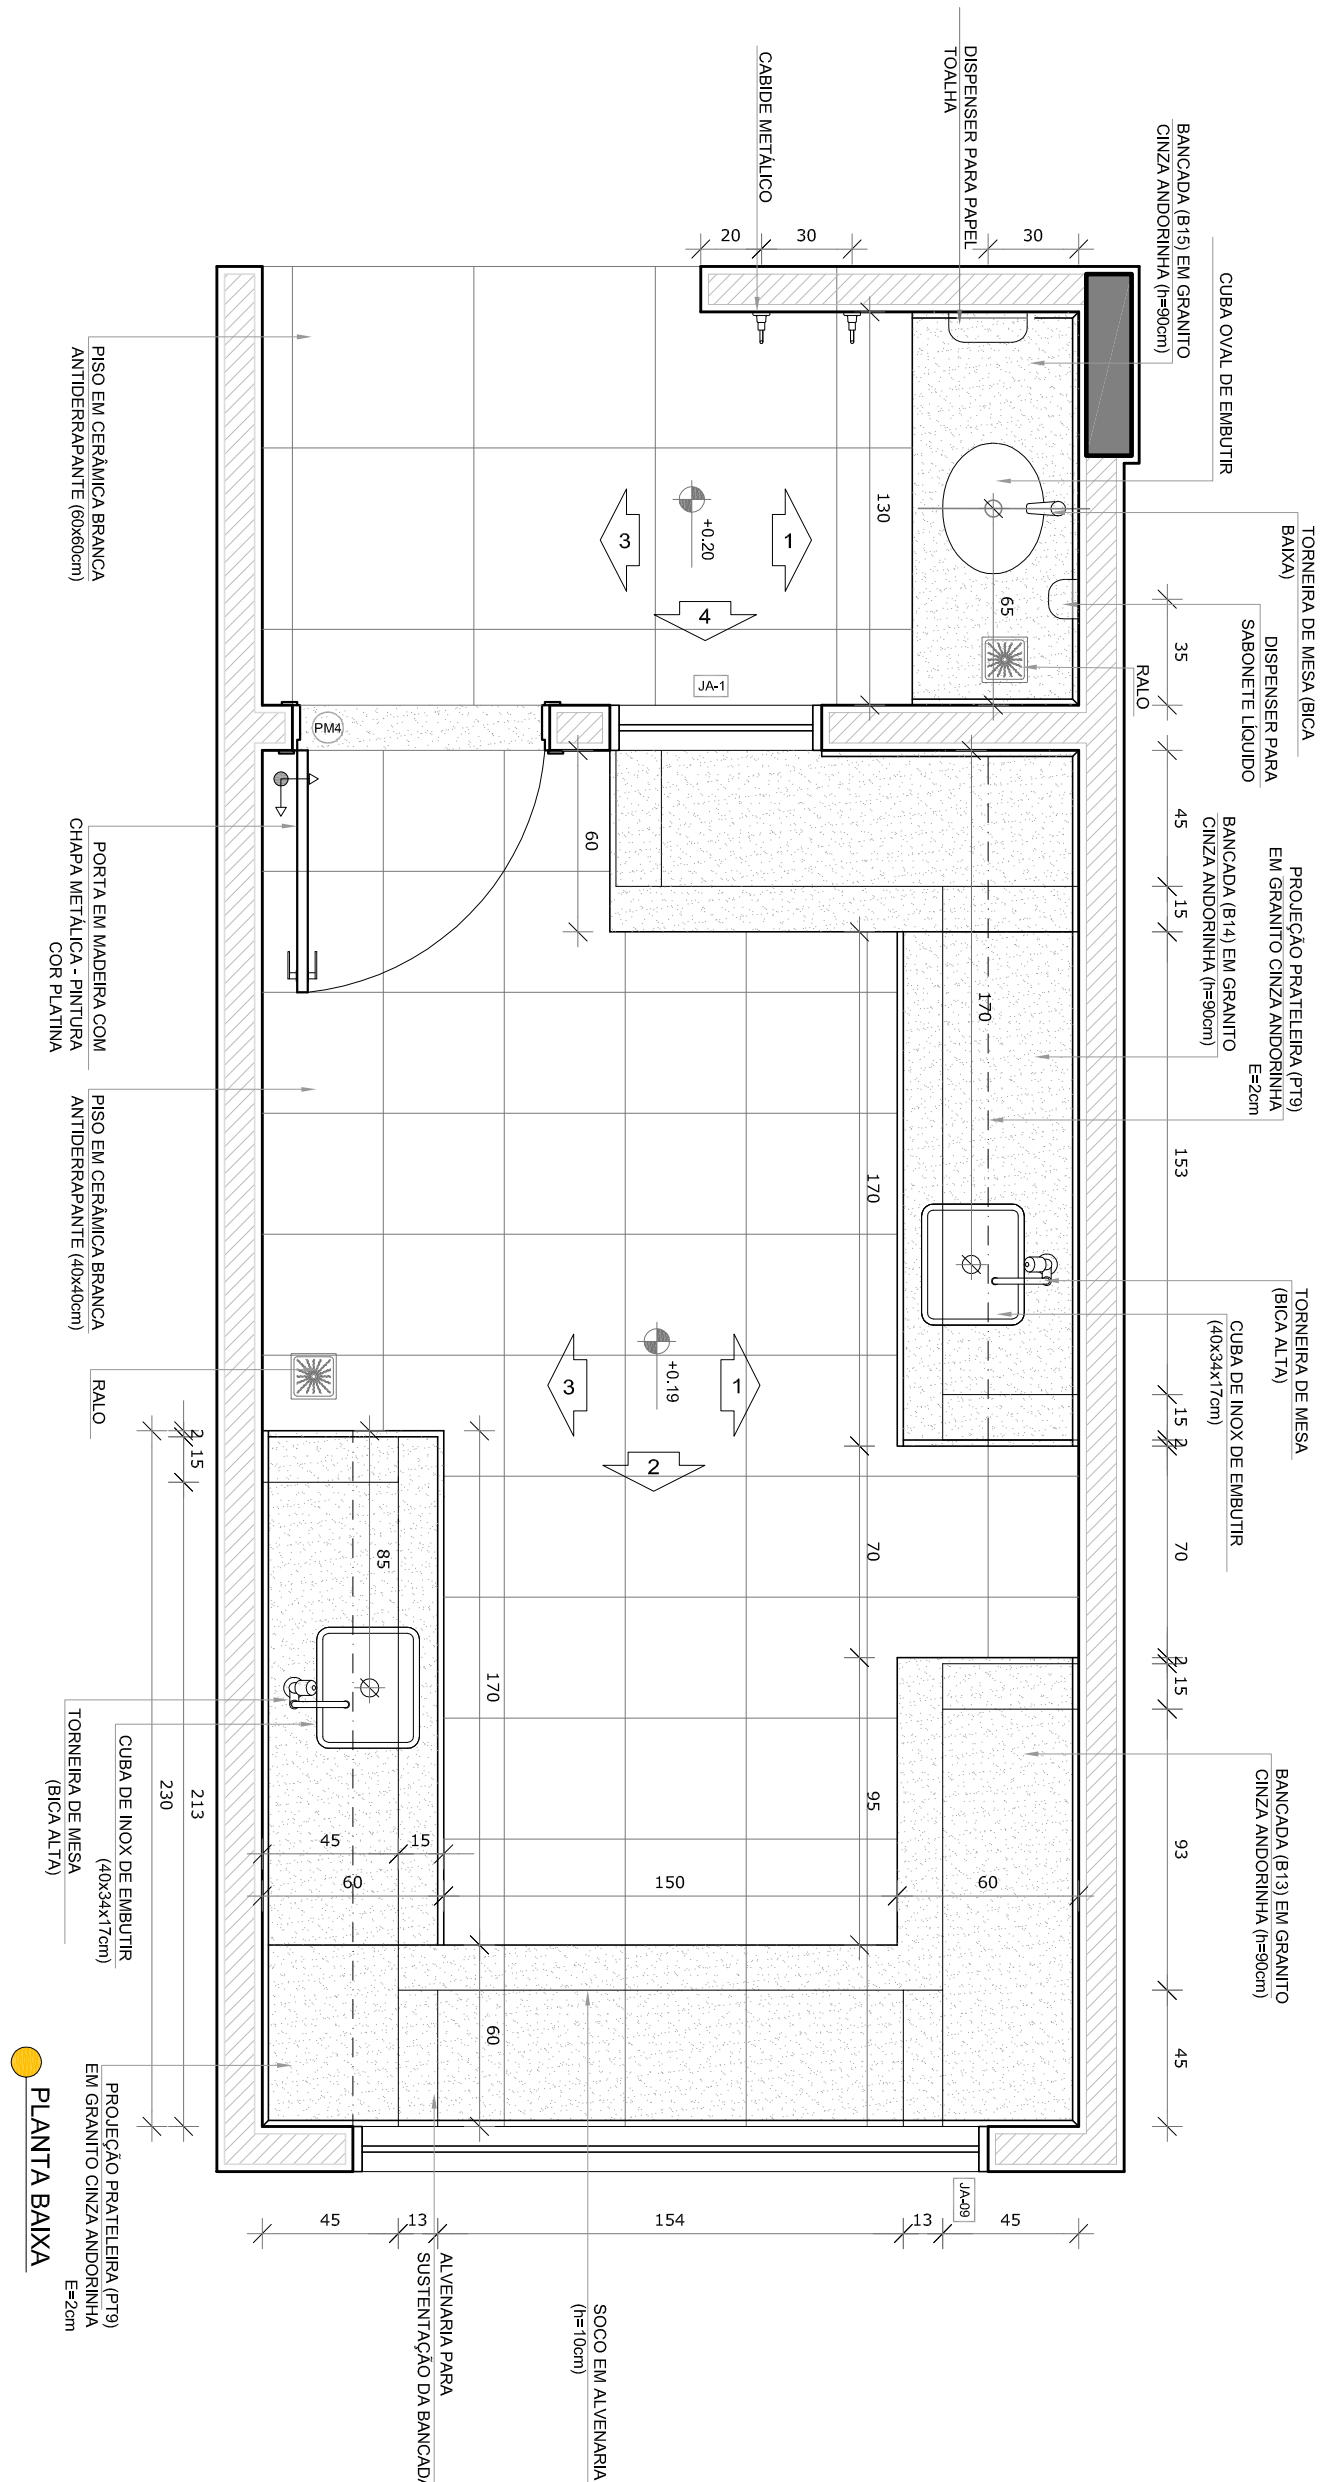


PLANTA BAIXA

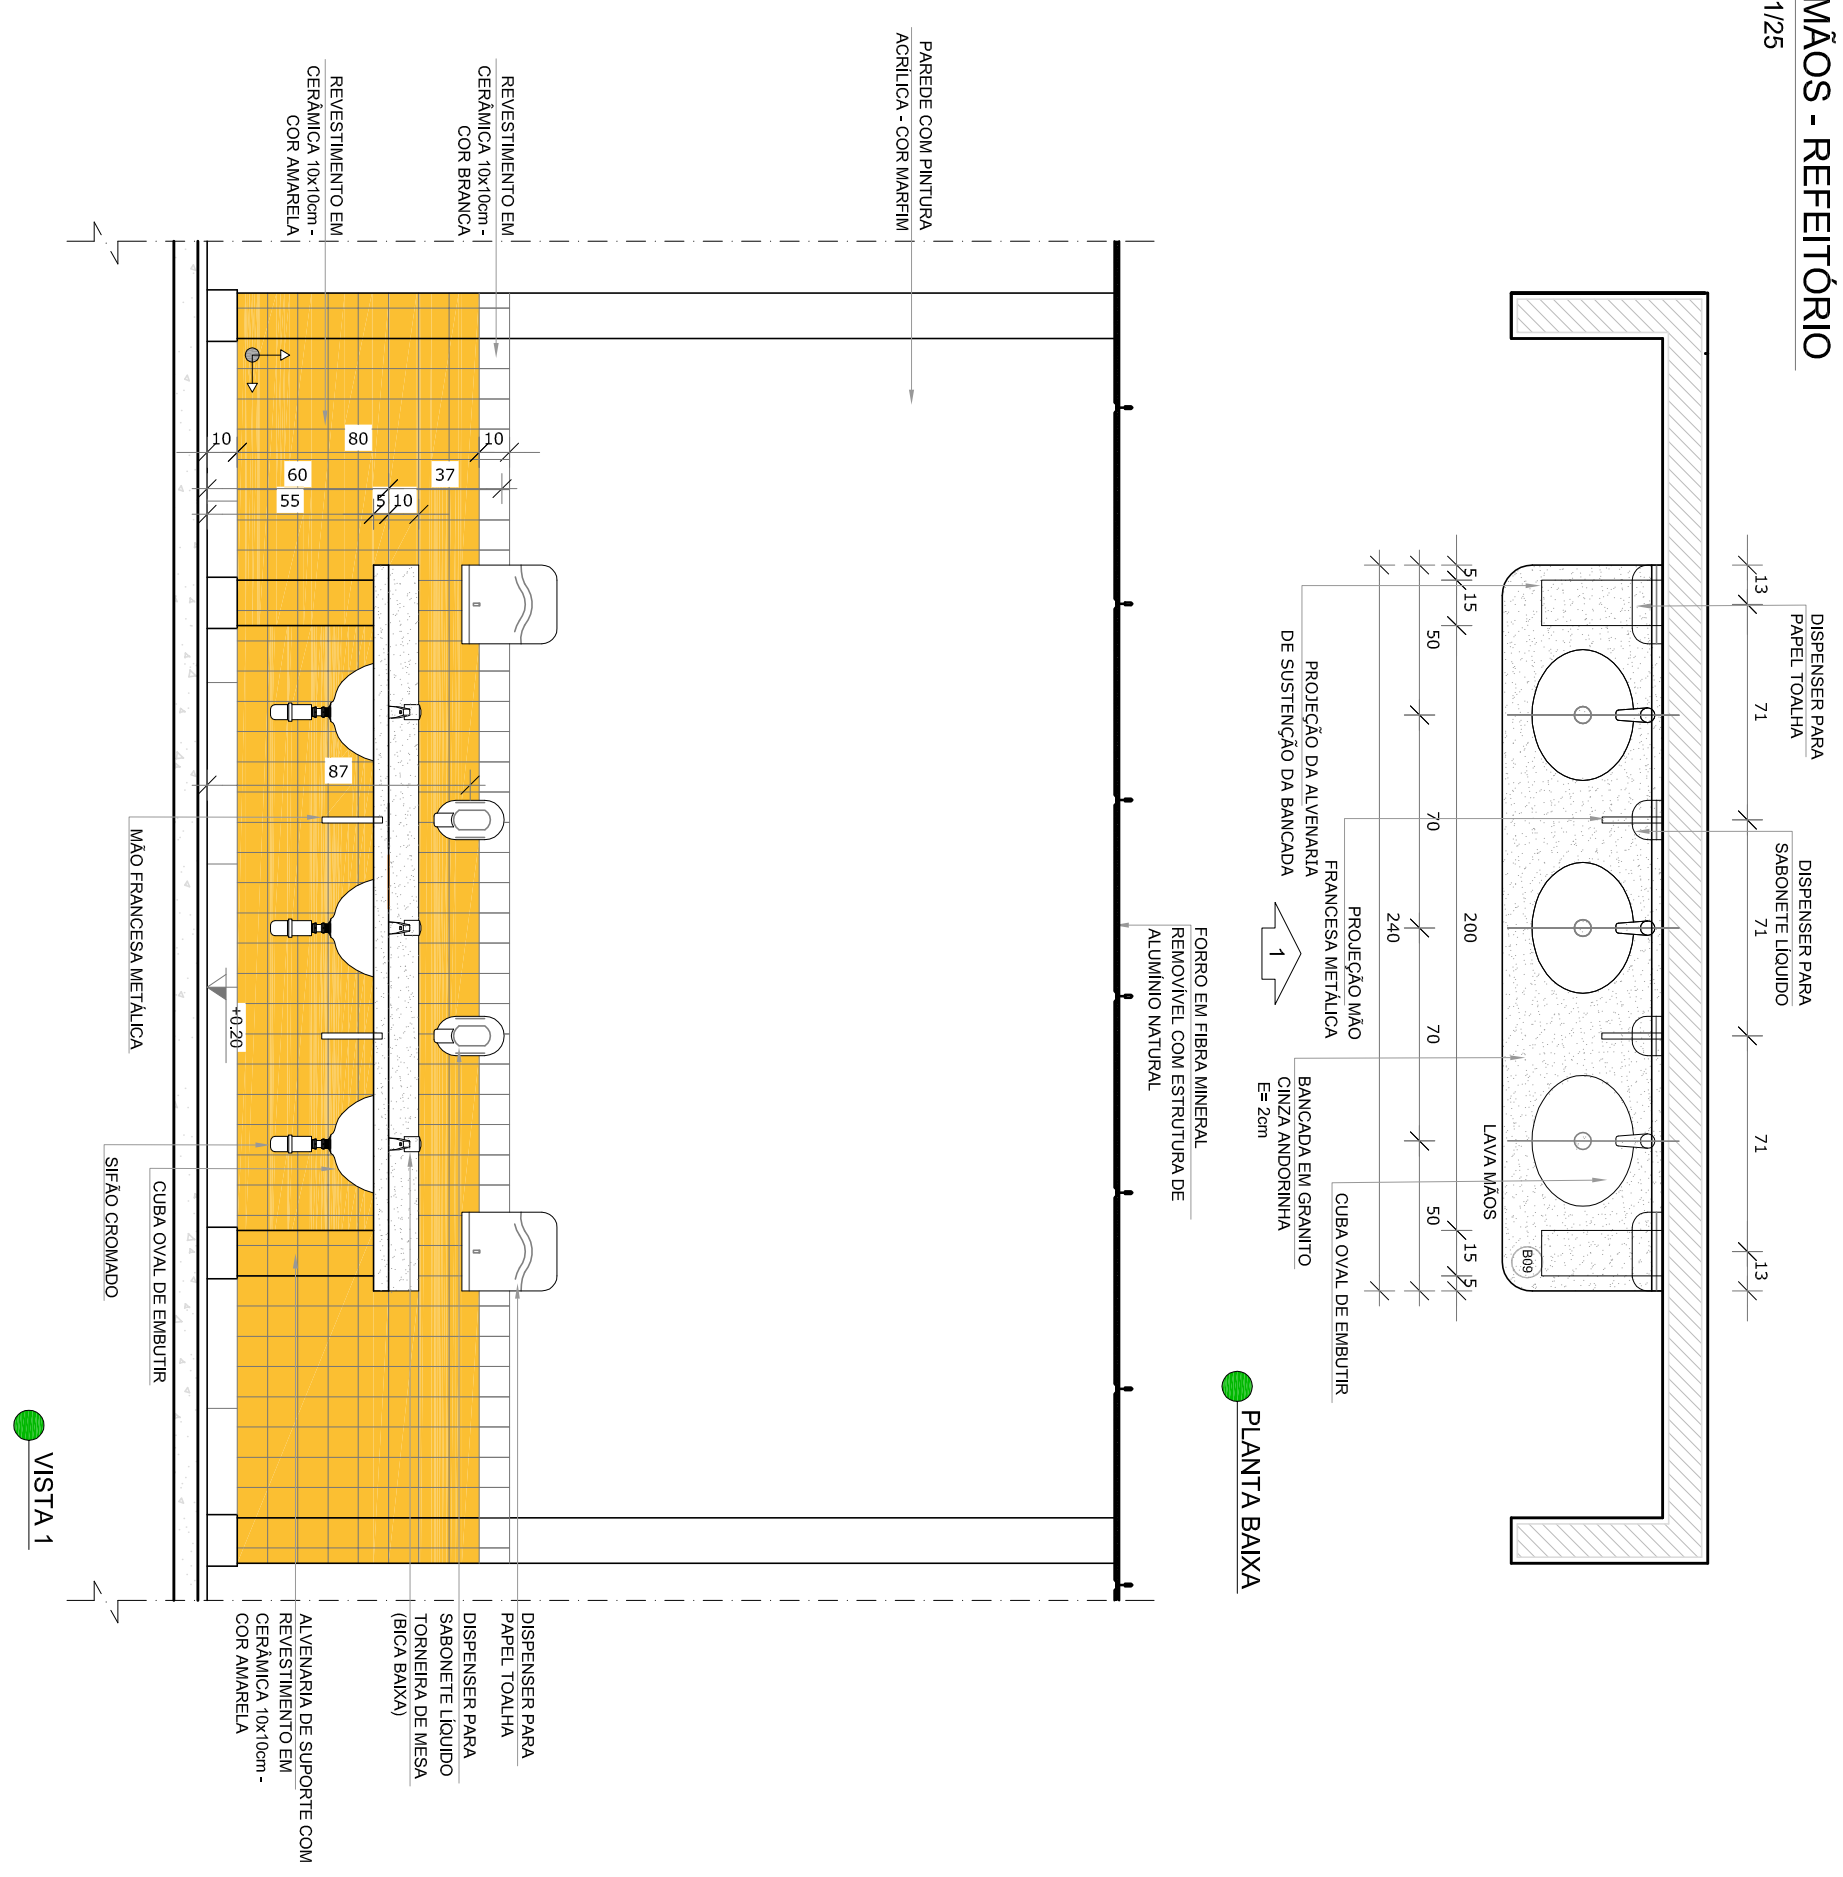


VISTA 1

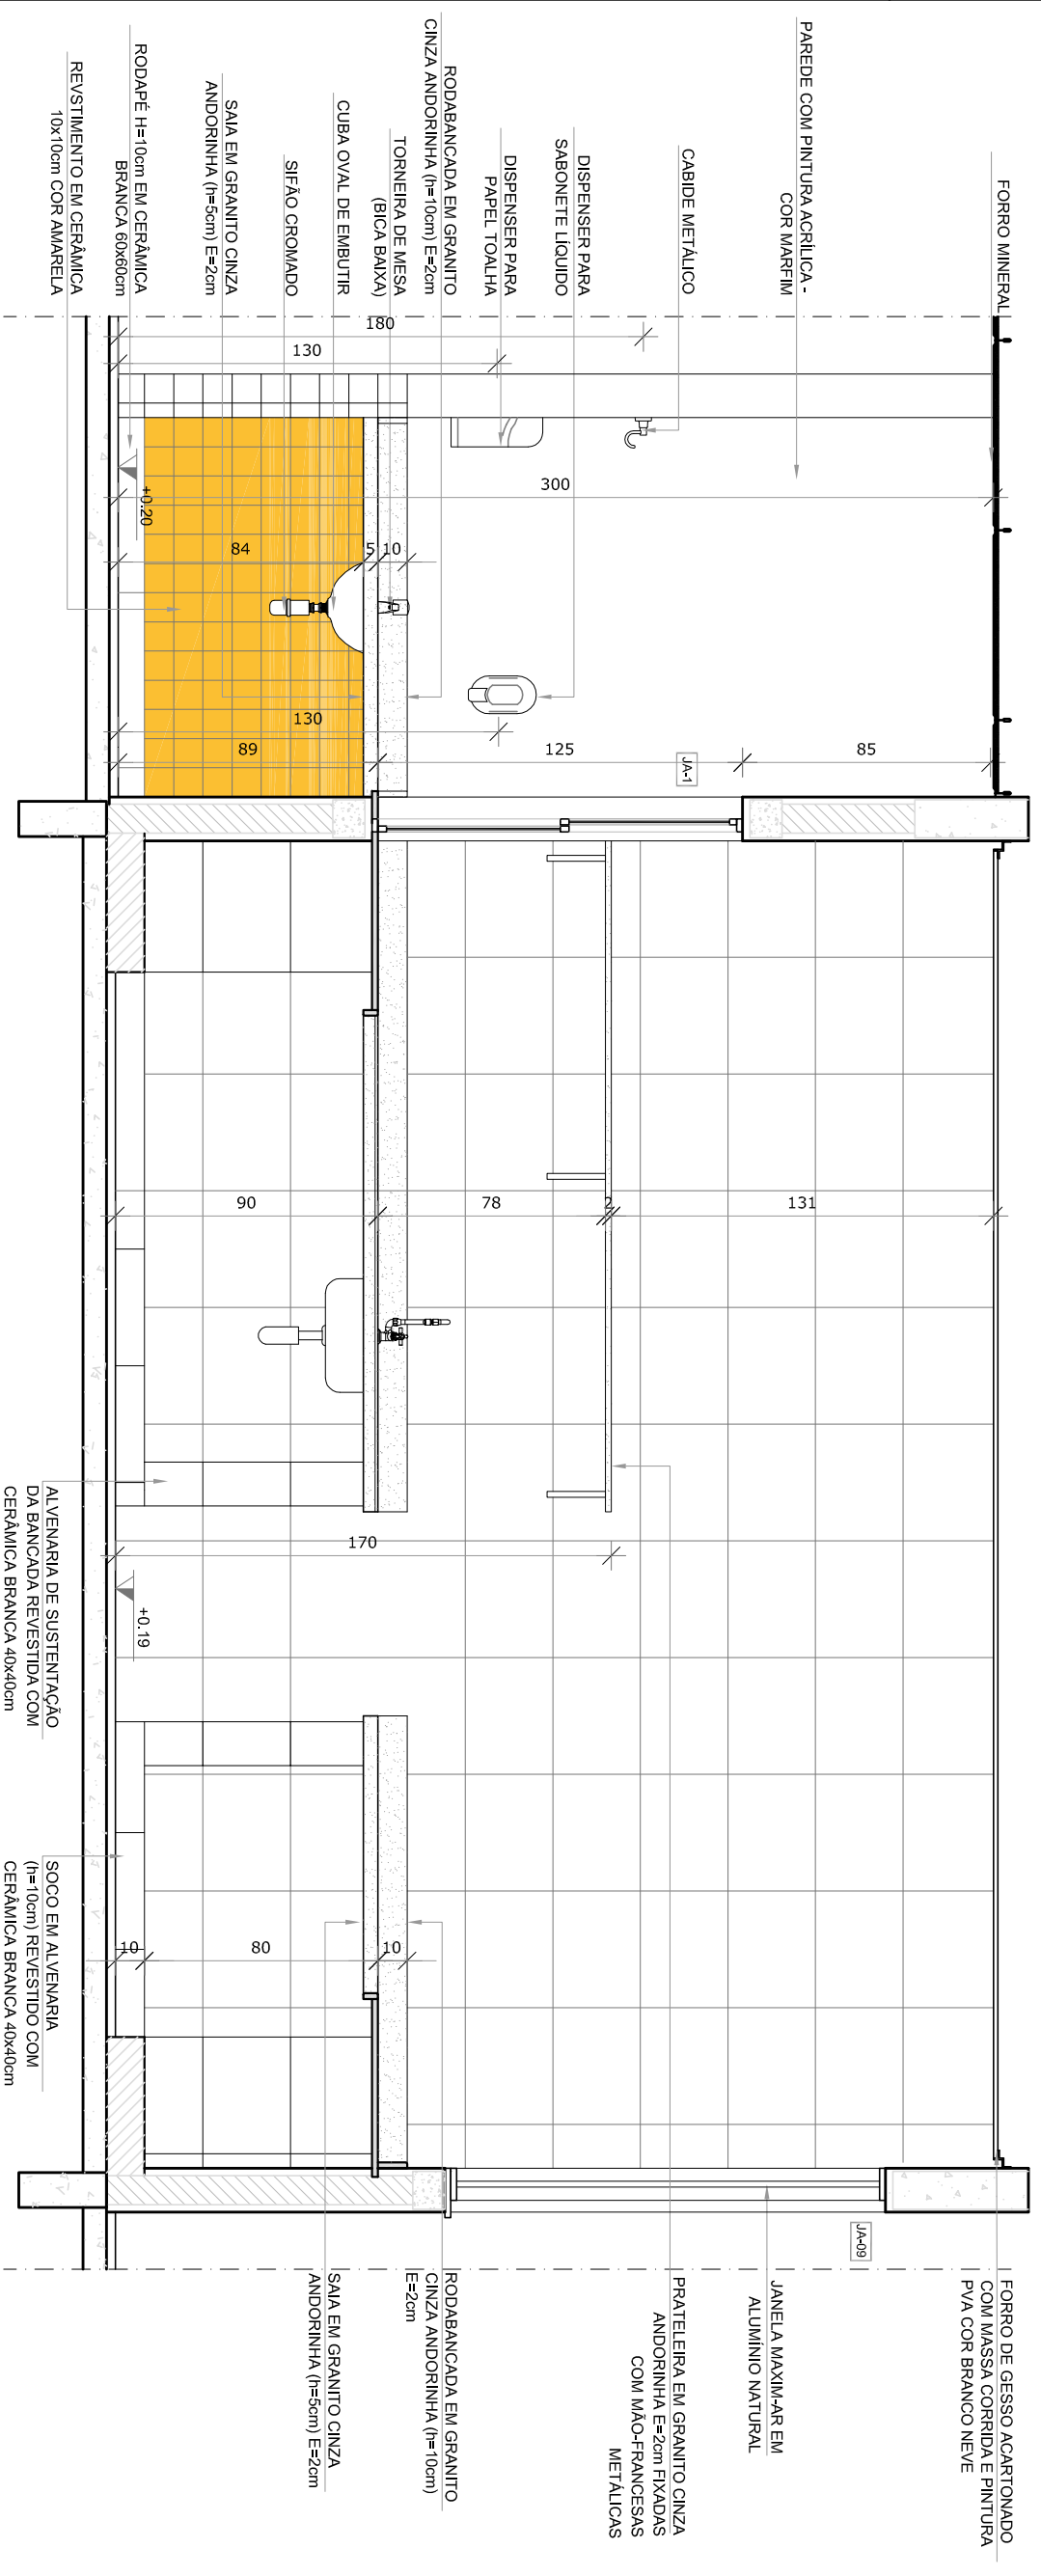


VISTA 1

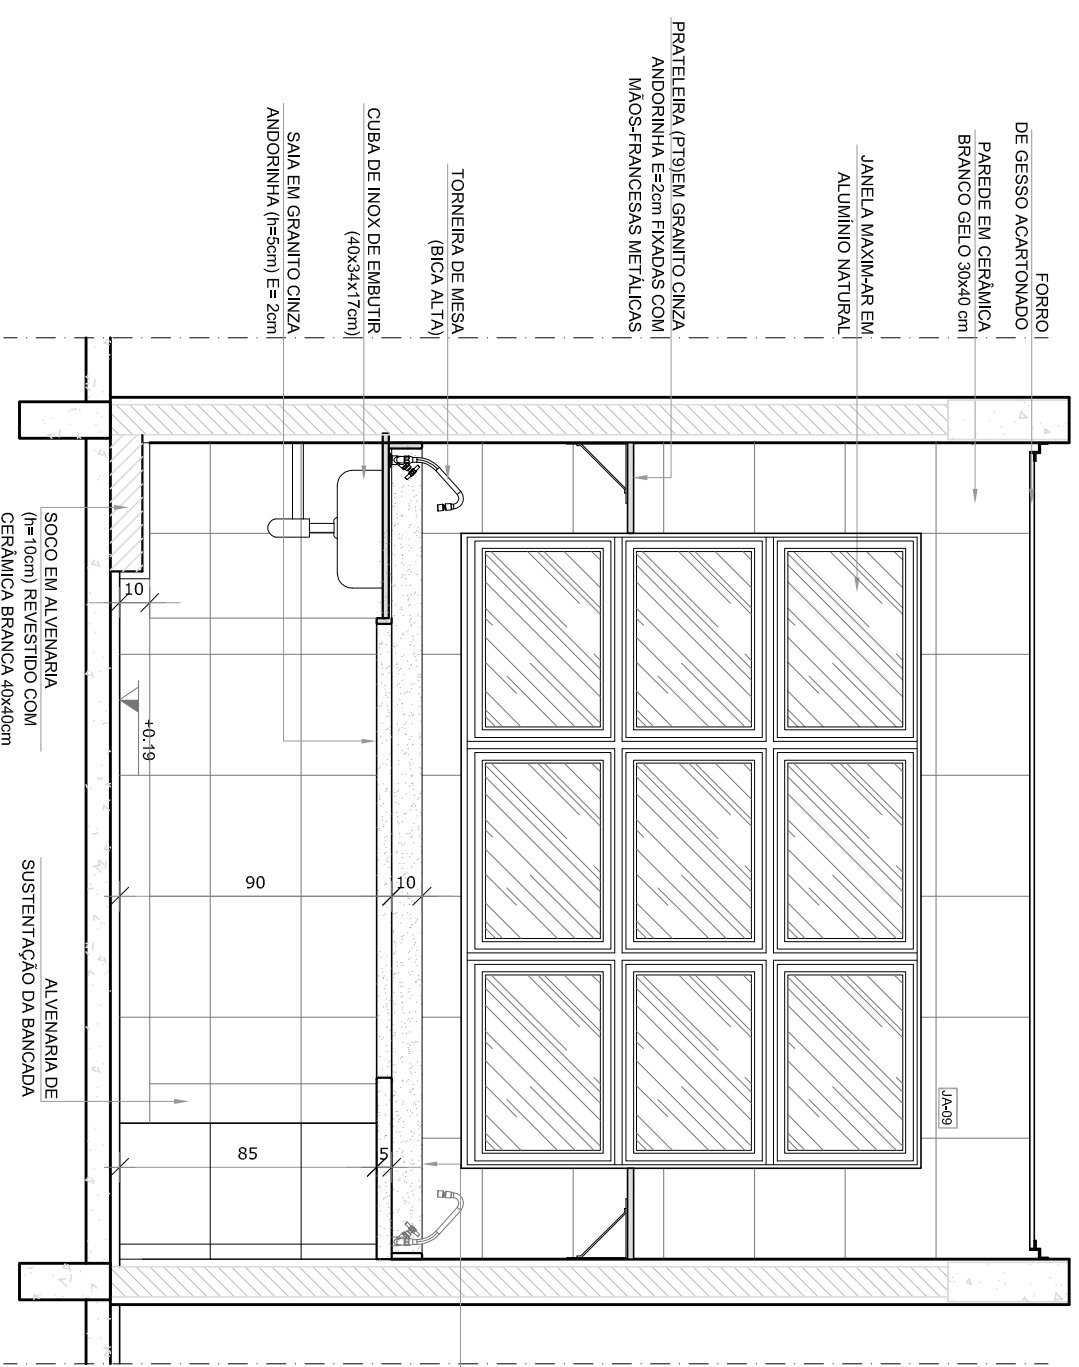

VISTA 2

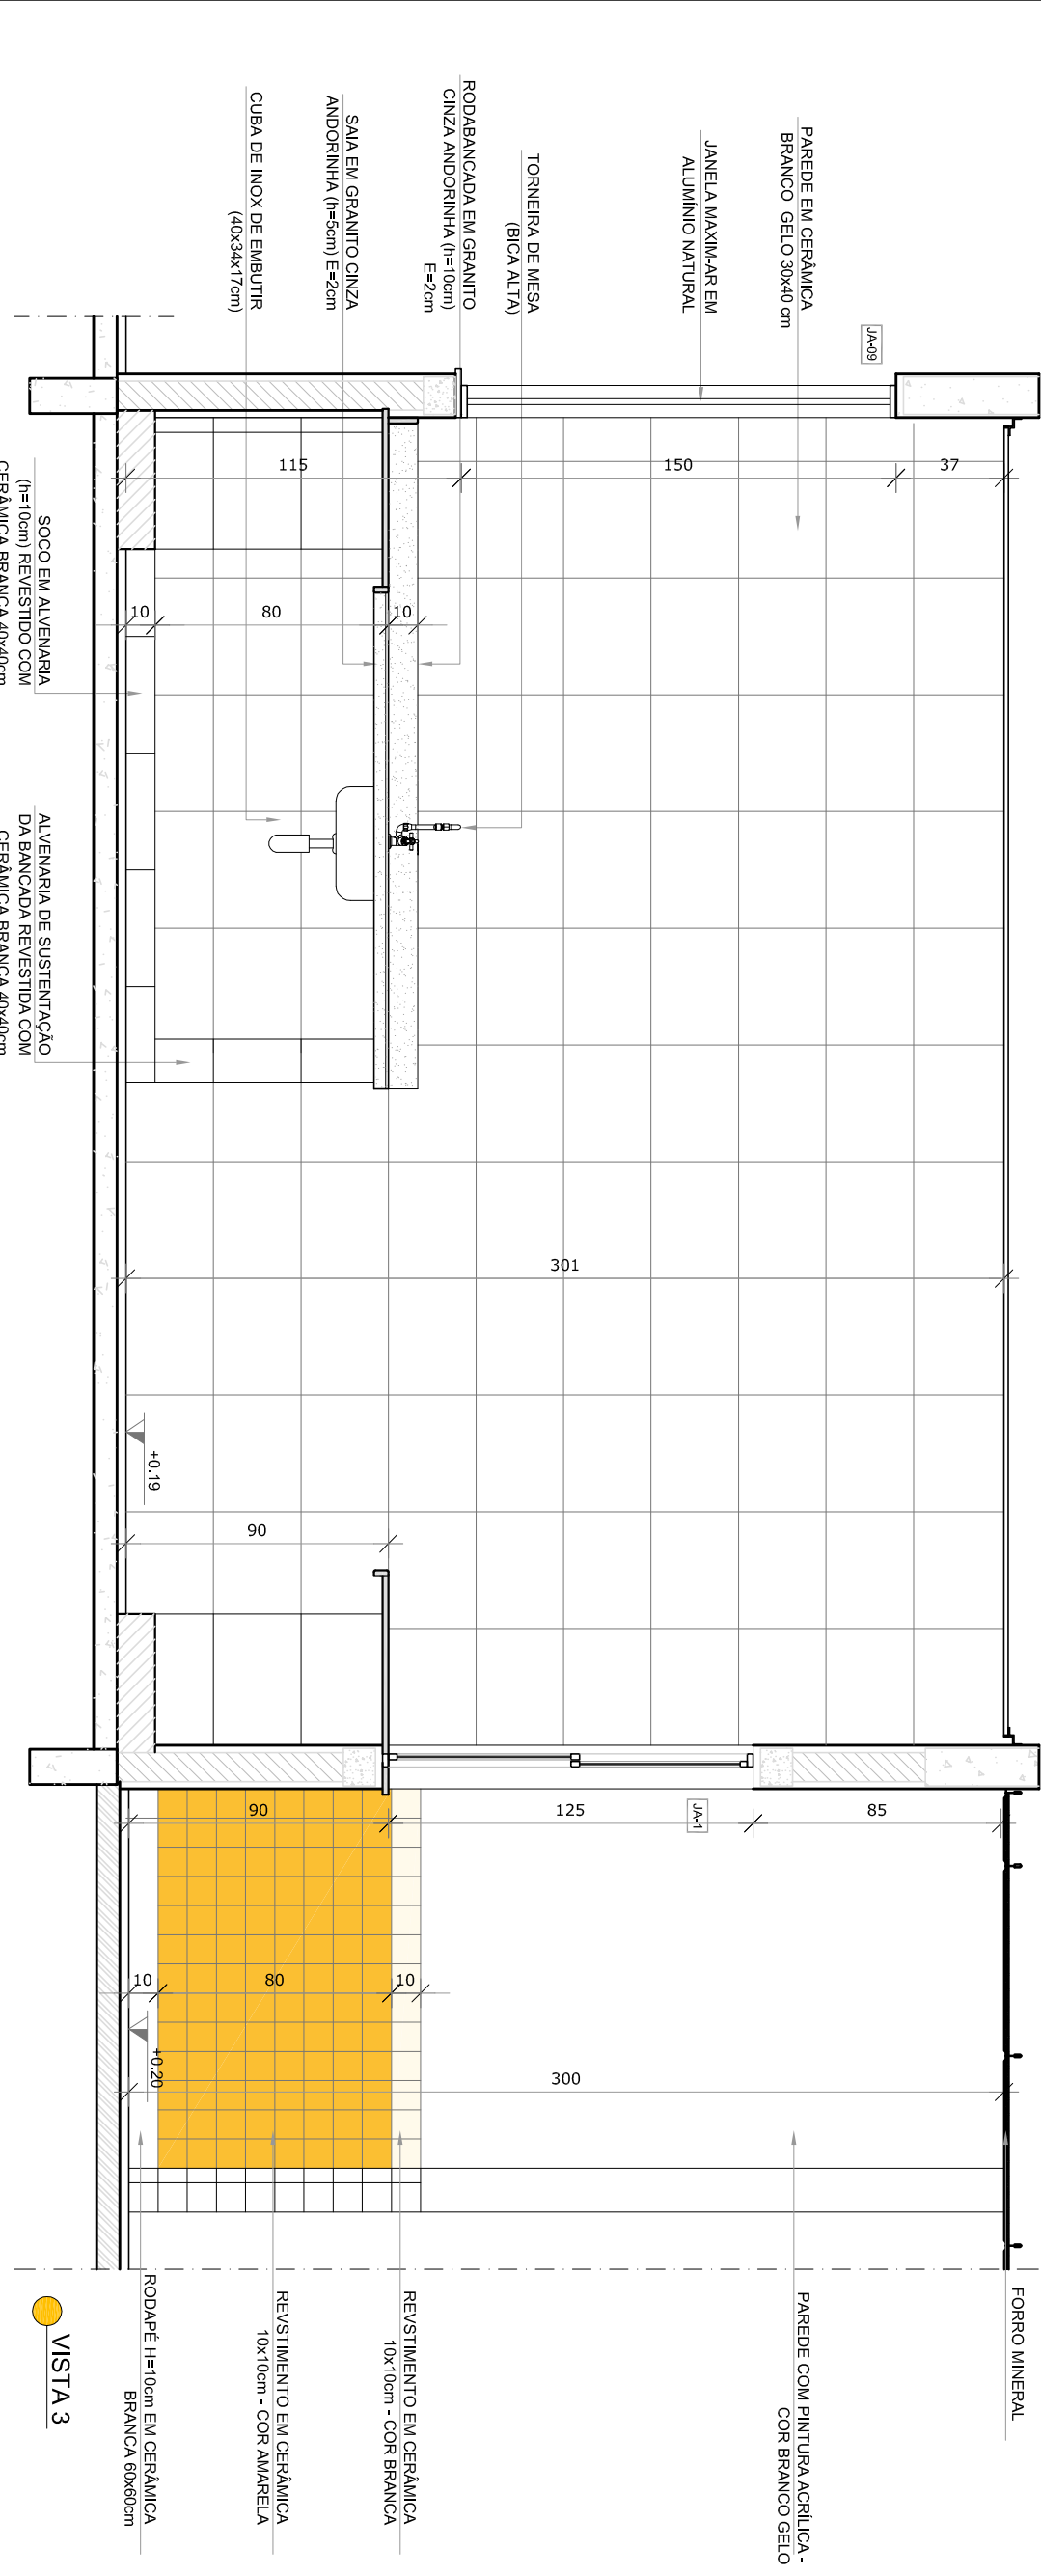

VISTA 3

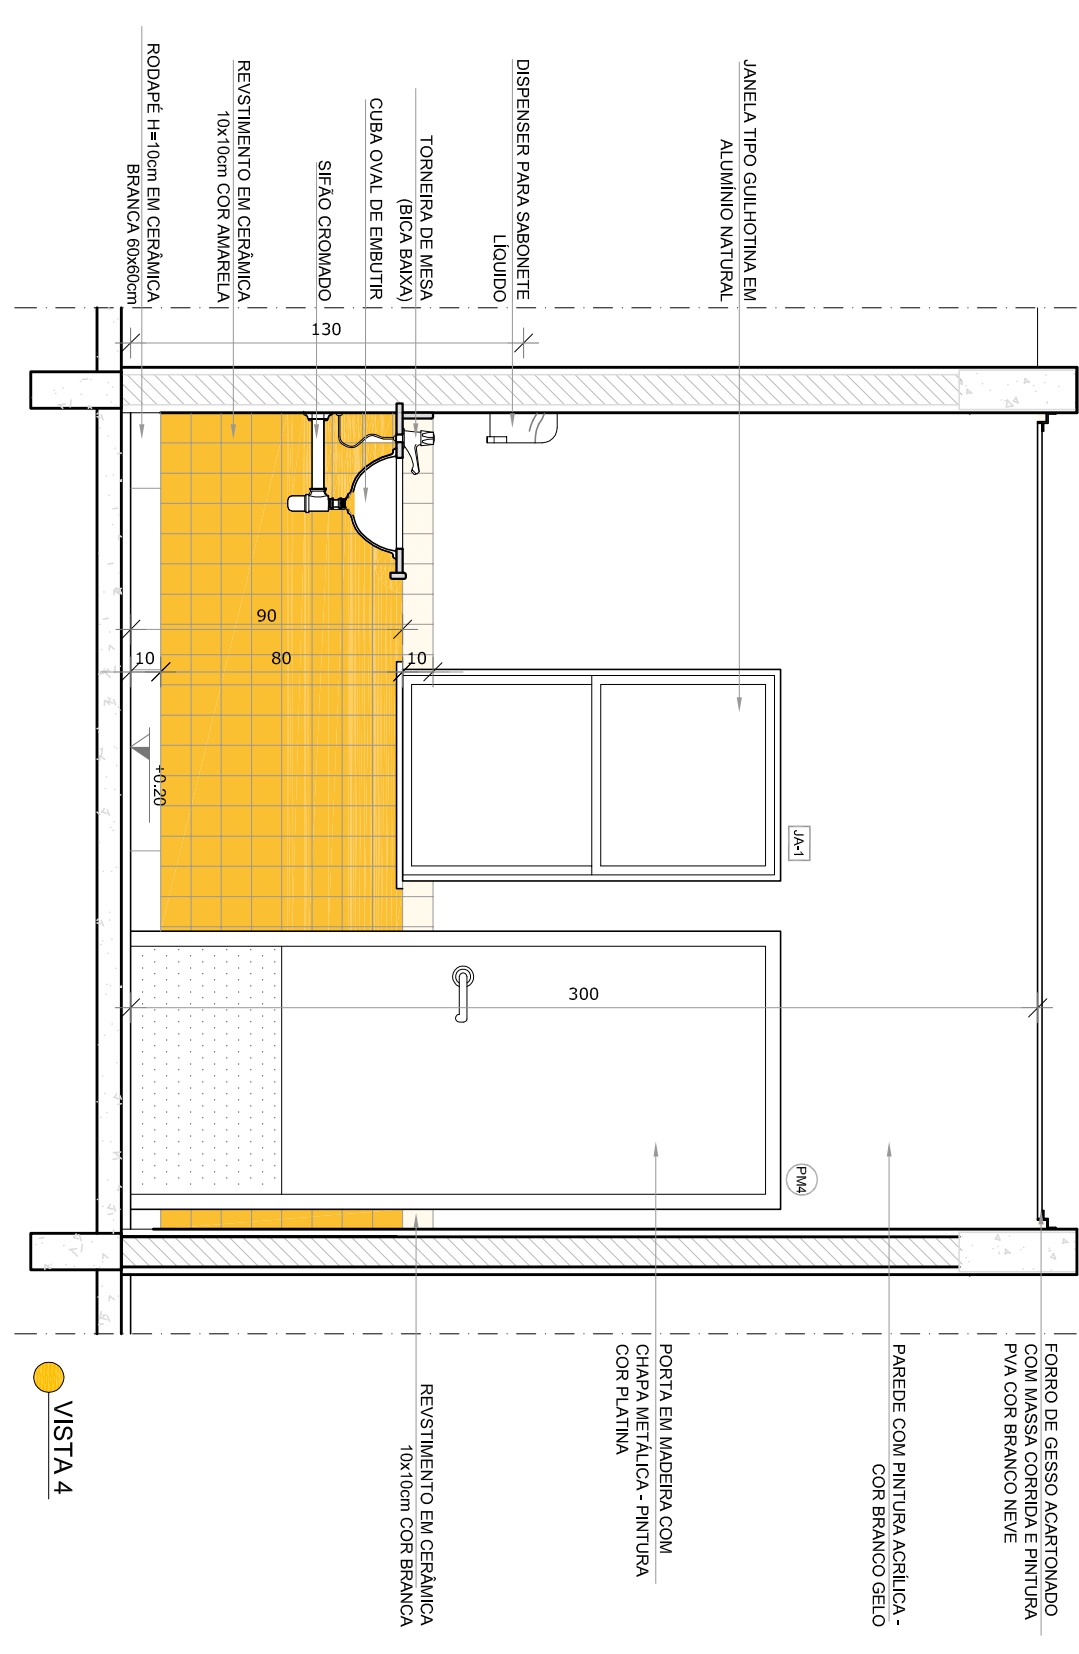


VISTA 4

- NOTAS
- MEDIDAS E NÍVEIS EM METROS;
 - VERIFICAR POSIÇÃO EXATA DOS PLANEJES NO PROJETO ESTRUTURAL;
 - EM CASO DE CONFLITO DE INFORMAÇÕES ENTRE O PROJETO ORÇANCEIRO E O MEMORIAL DESCRITIVO, PREVALECE A INFORMAÇÃO CONTIDA NOS DESENHOS;
 - ALTERAÇÕES NESTE PROJETO SOMENTE COM AUTORIZAÇÃO EXPRESSA DO FINE
 - REFERÊNCIAS:
 - PLANTAS DE QUANTITATIVOS;
 - MEMORIAL DESCRITIVO E ESPECIFICAÇÕES TÉCNICAS

LEGENDA:			
	INDICAÇÃO NÍVEIS PLANTA E CORTE		INDICAÇÃO DE VISTAS
	INDICAÇÃO DE CORTES		ESPECIFICAÇÕES DE MATERIAS
	INDICAÇÃO DE FACHADAS		INDICAÇÃO DE EIXOS
	INDICAÇÃO DE PORTAS E JANELAS		INDICAÇÃO DE ELEMENTOS (BANCOS, TAVALEIRAS E ETC)

CROQUI DE REFERÊNCIA

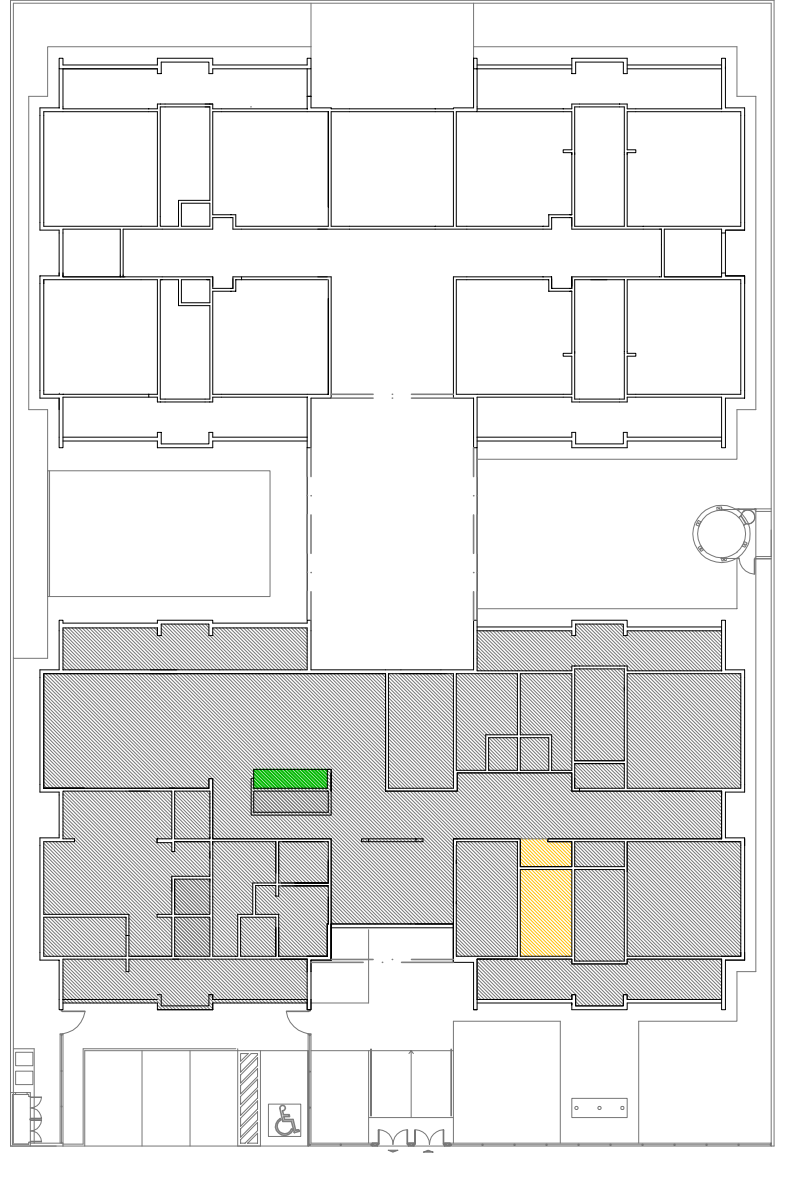

FNDE <i>Fundo Nacional de Desenvolvimento da Educação</i>				GOVERNO FEDERAL BRASIL <i>Ministério da Educação</i> PÁTRIA EDUCADORA	
PROJETO PADRÃO - FNDE					
PROPRIETÁRIO: _____					
ENDEREÇO: _____					
MUNICÍPIO – UF: _____					
PROPRIETÁRIO: _____					
RESP. TÉCNICO: _____					
AUTOR DO PROJETO: _____					
DIFEO: _____					
OBSERVAÇÕES: _____					
PROGRAMA PROINFÂNCIA - PROJETO TIPO 1					
PROJETO DE ARQUITETURA					
AMPLIAÇÃO DO BLOCO A					
LACTÁRIO, HIGIENIZAÇÃO E LAVA MÃOS					
ARQ					
FORMATO: A1 (841x594)		REVISÃO: R.00		DATA EMISSÃO: JUNHO/2015	
				PRONCIA: 20/35	