

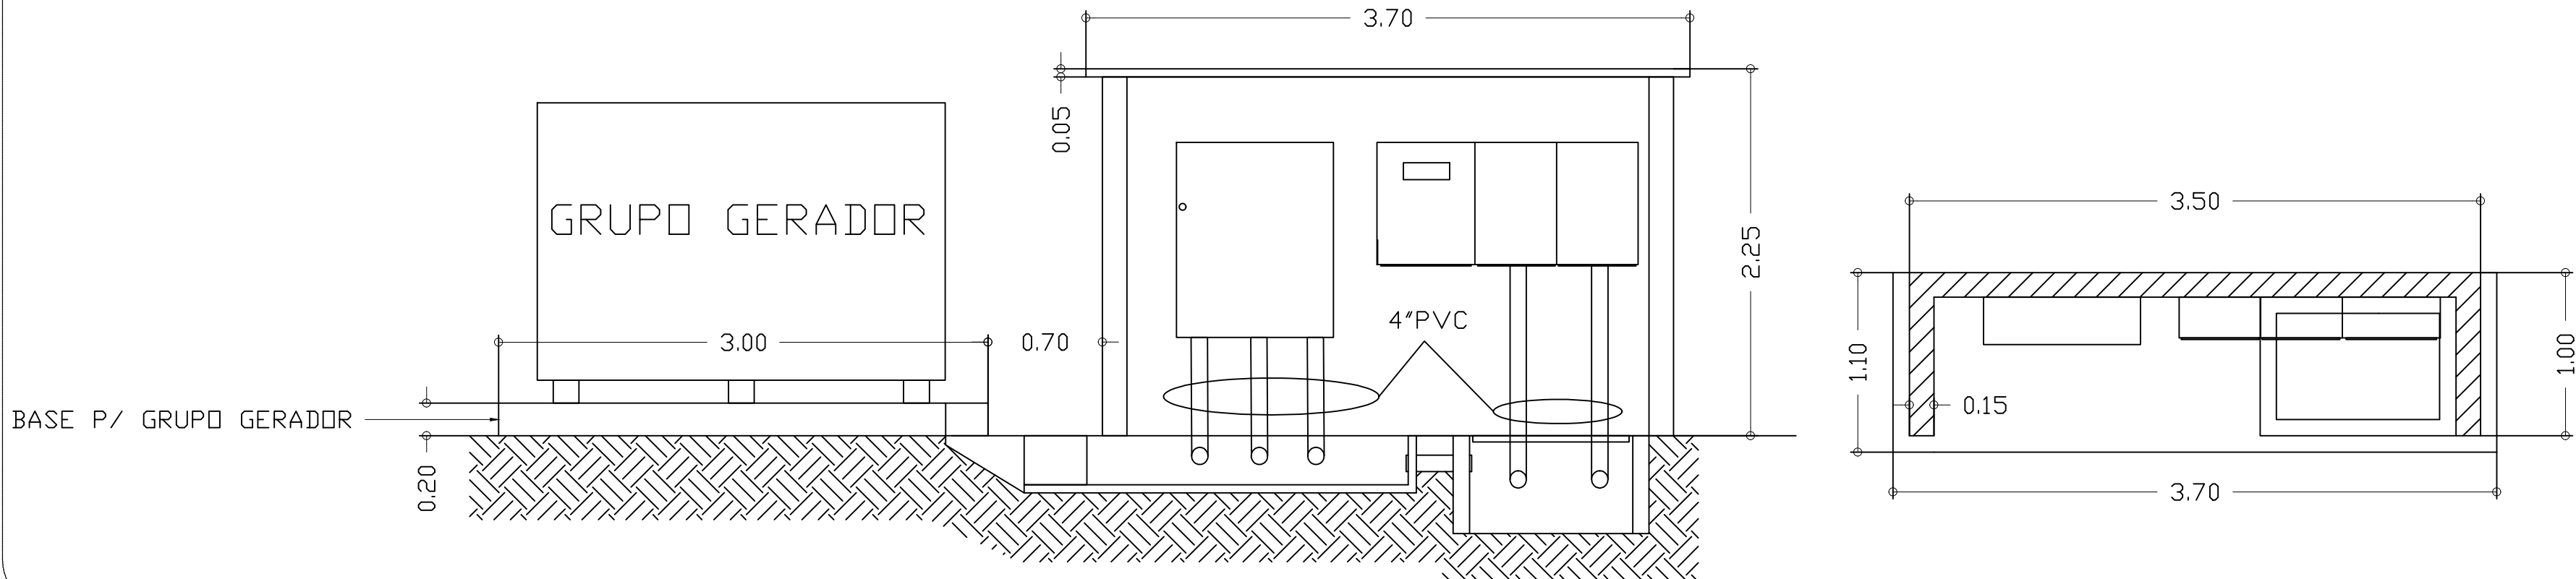




DETALHE DA MURETA DE ALVENÁRIA

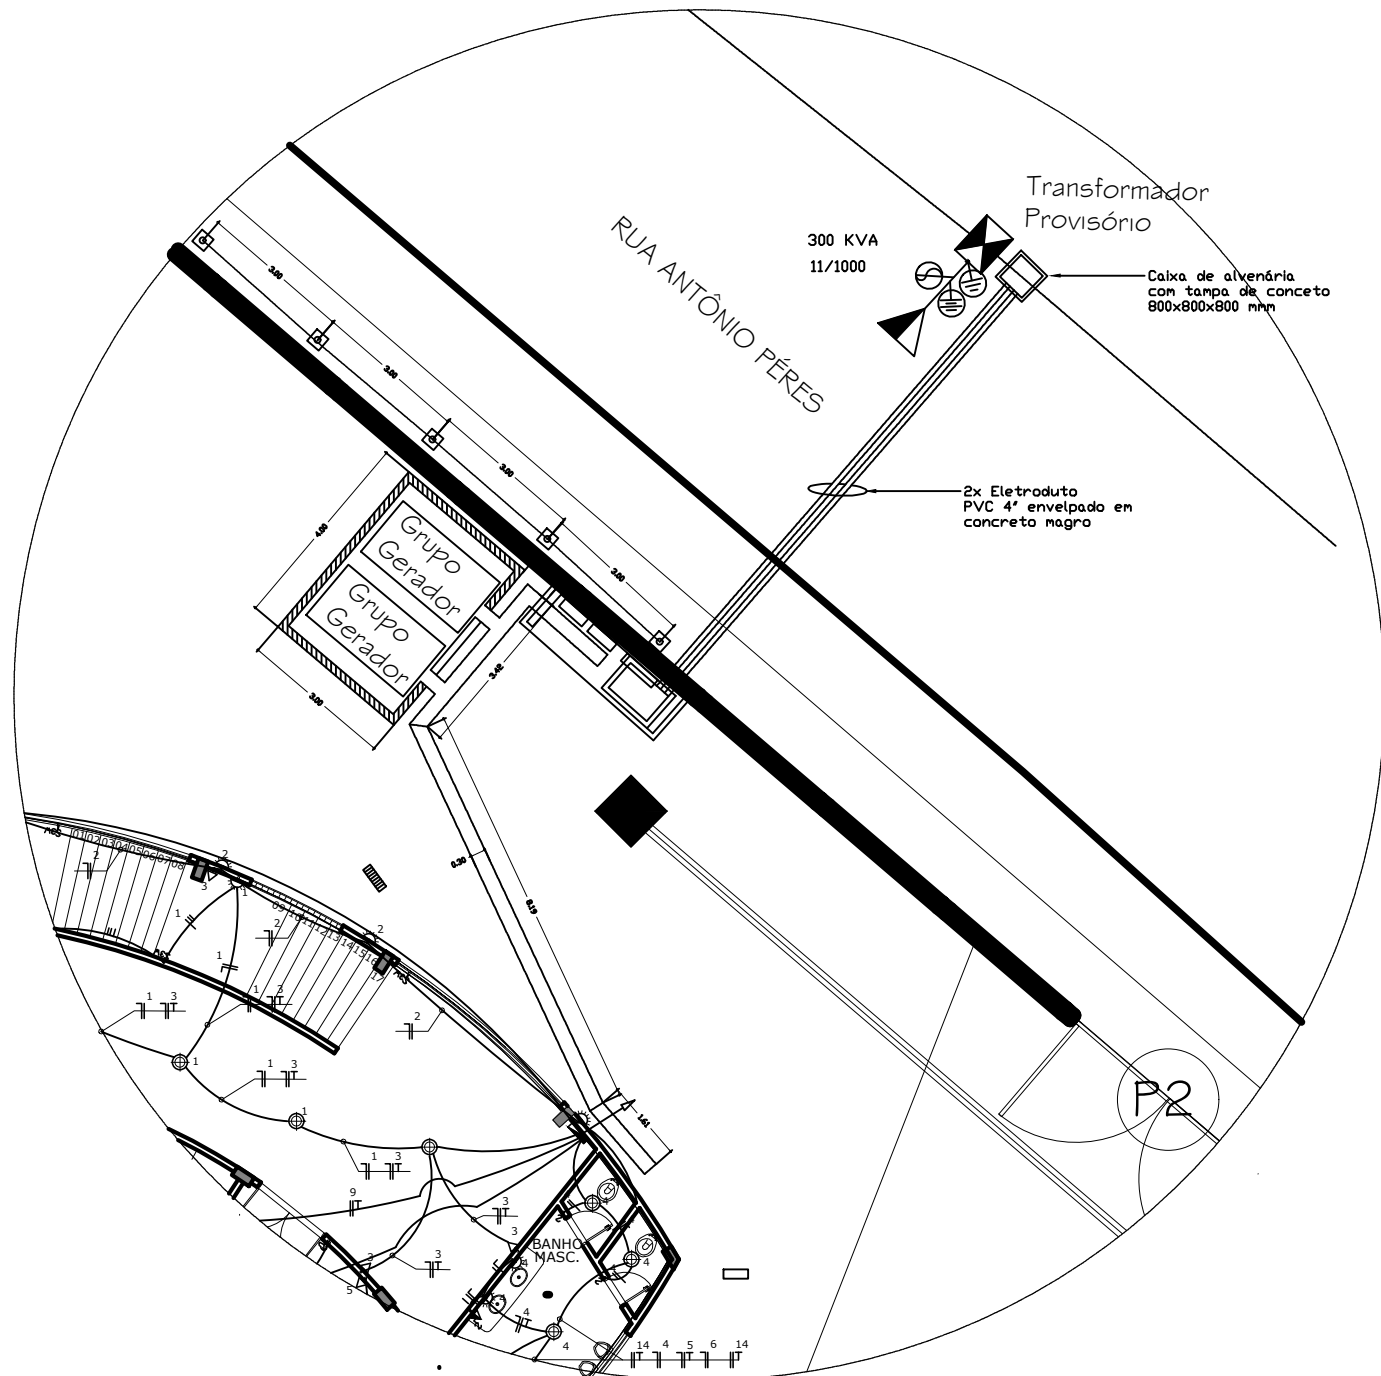

DETALHE DA CANALETA
COM GRELHA

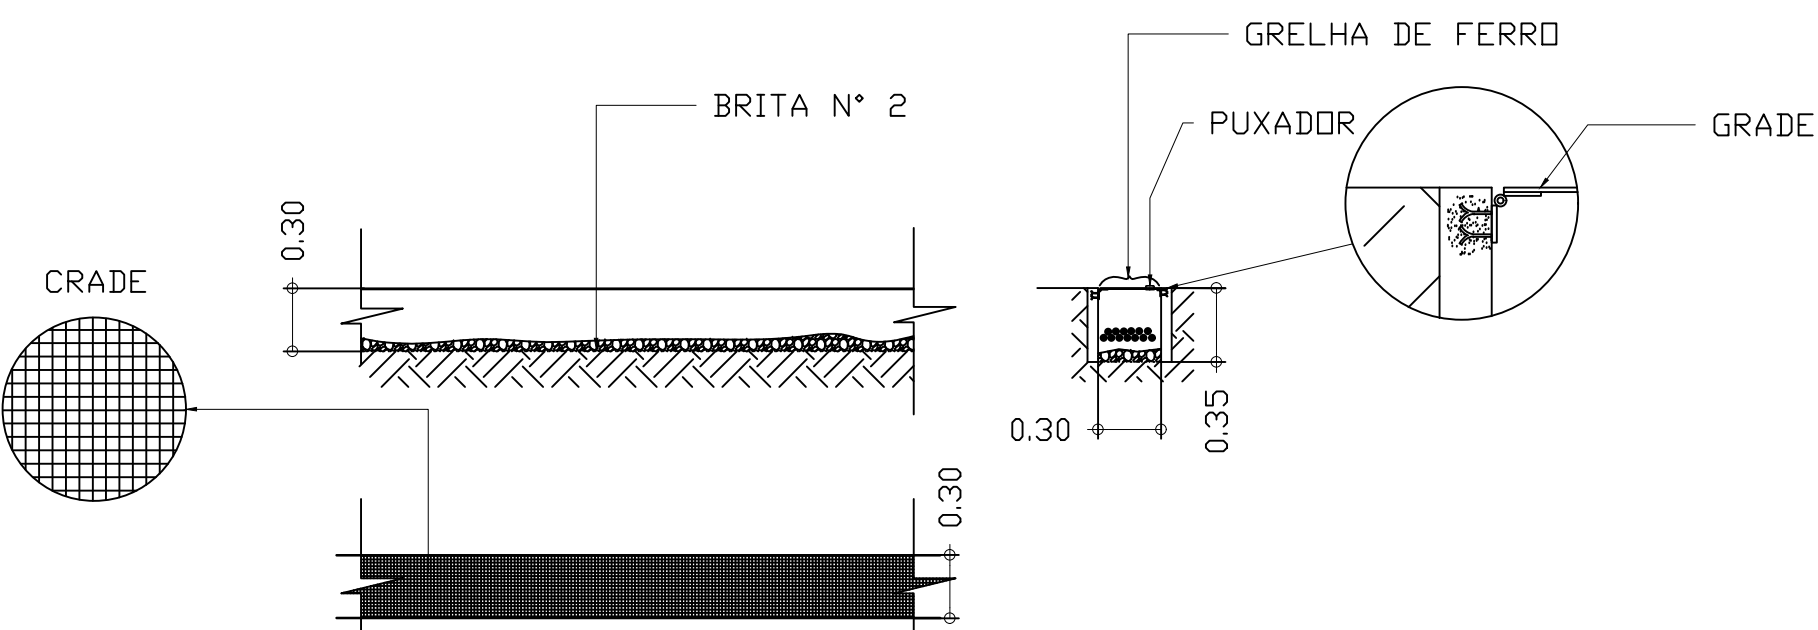

DETALHE DE INSTALAÇÃO DE
CAIXA DE INSPAÇÃO TIPO SOLO

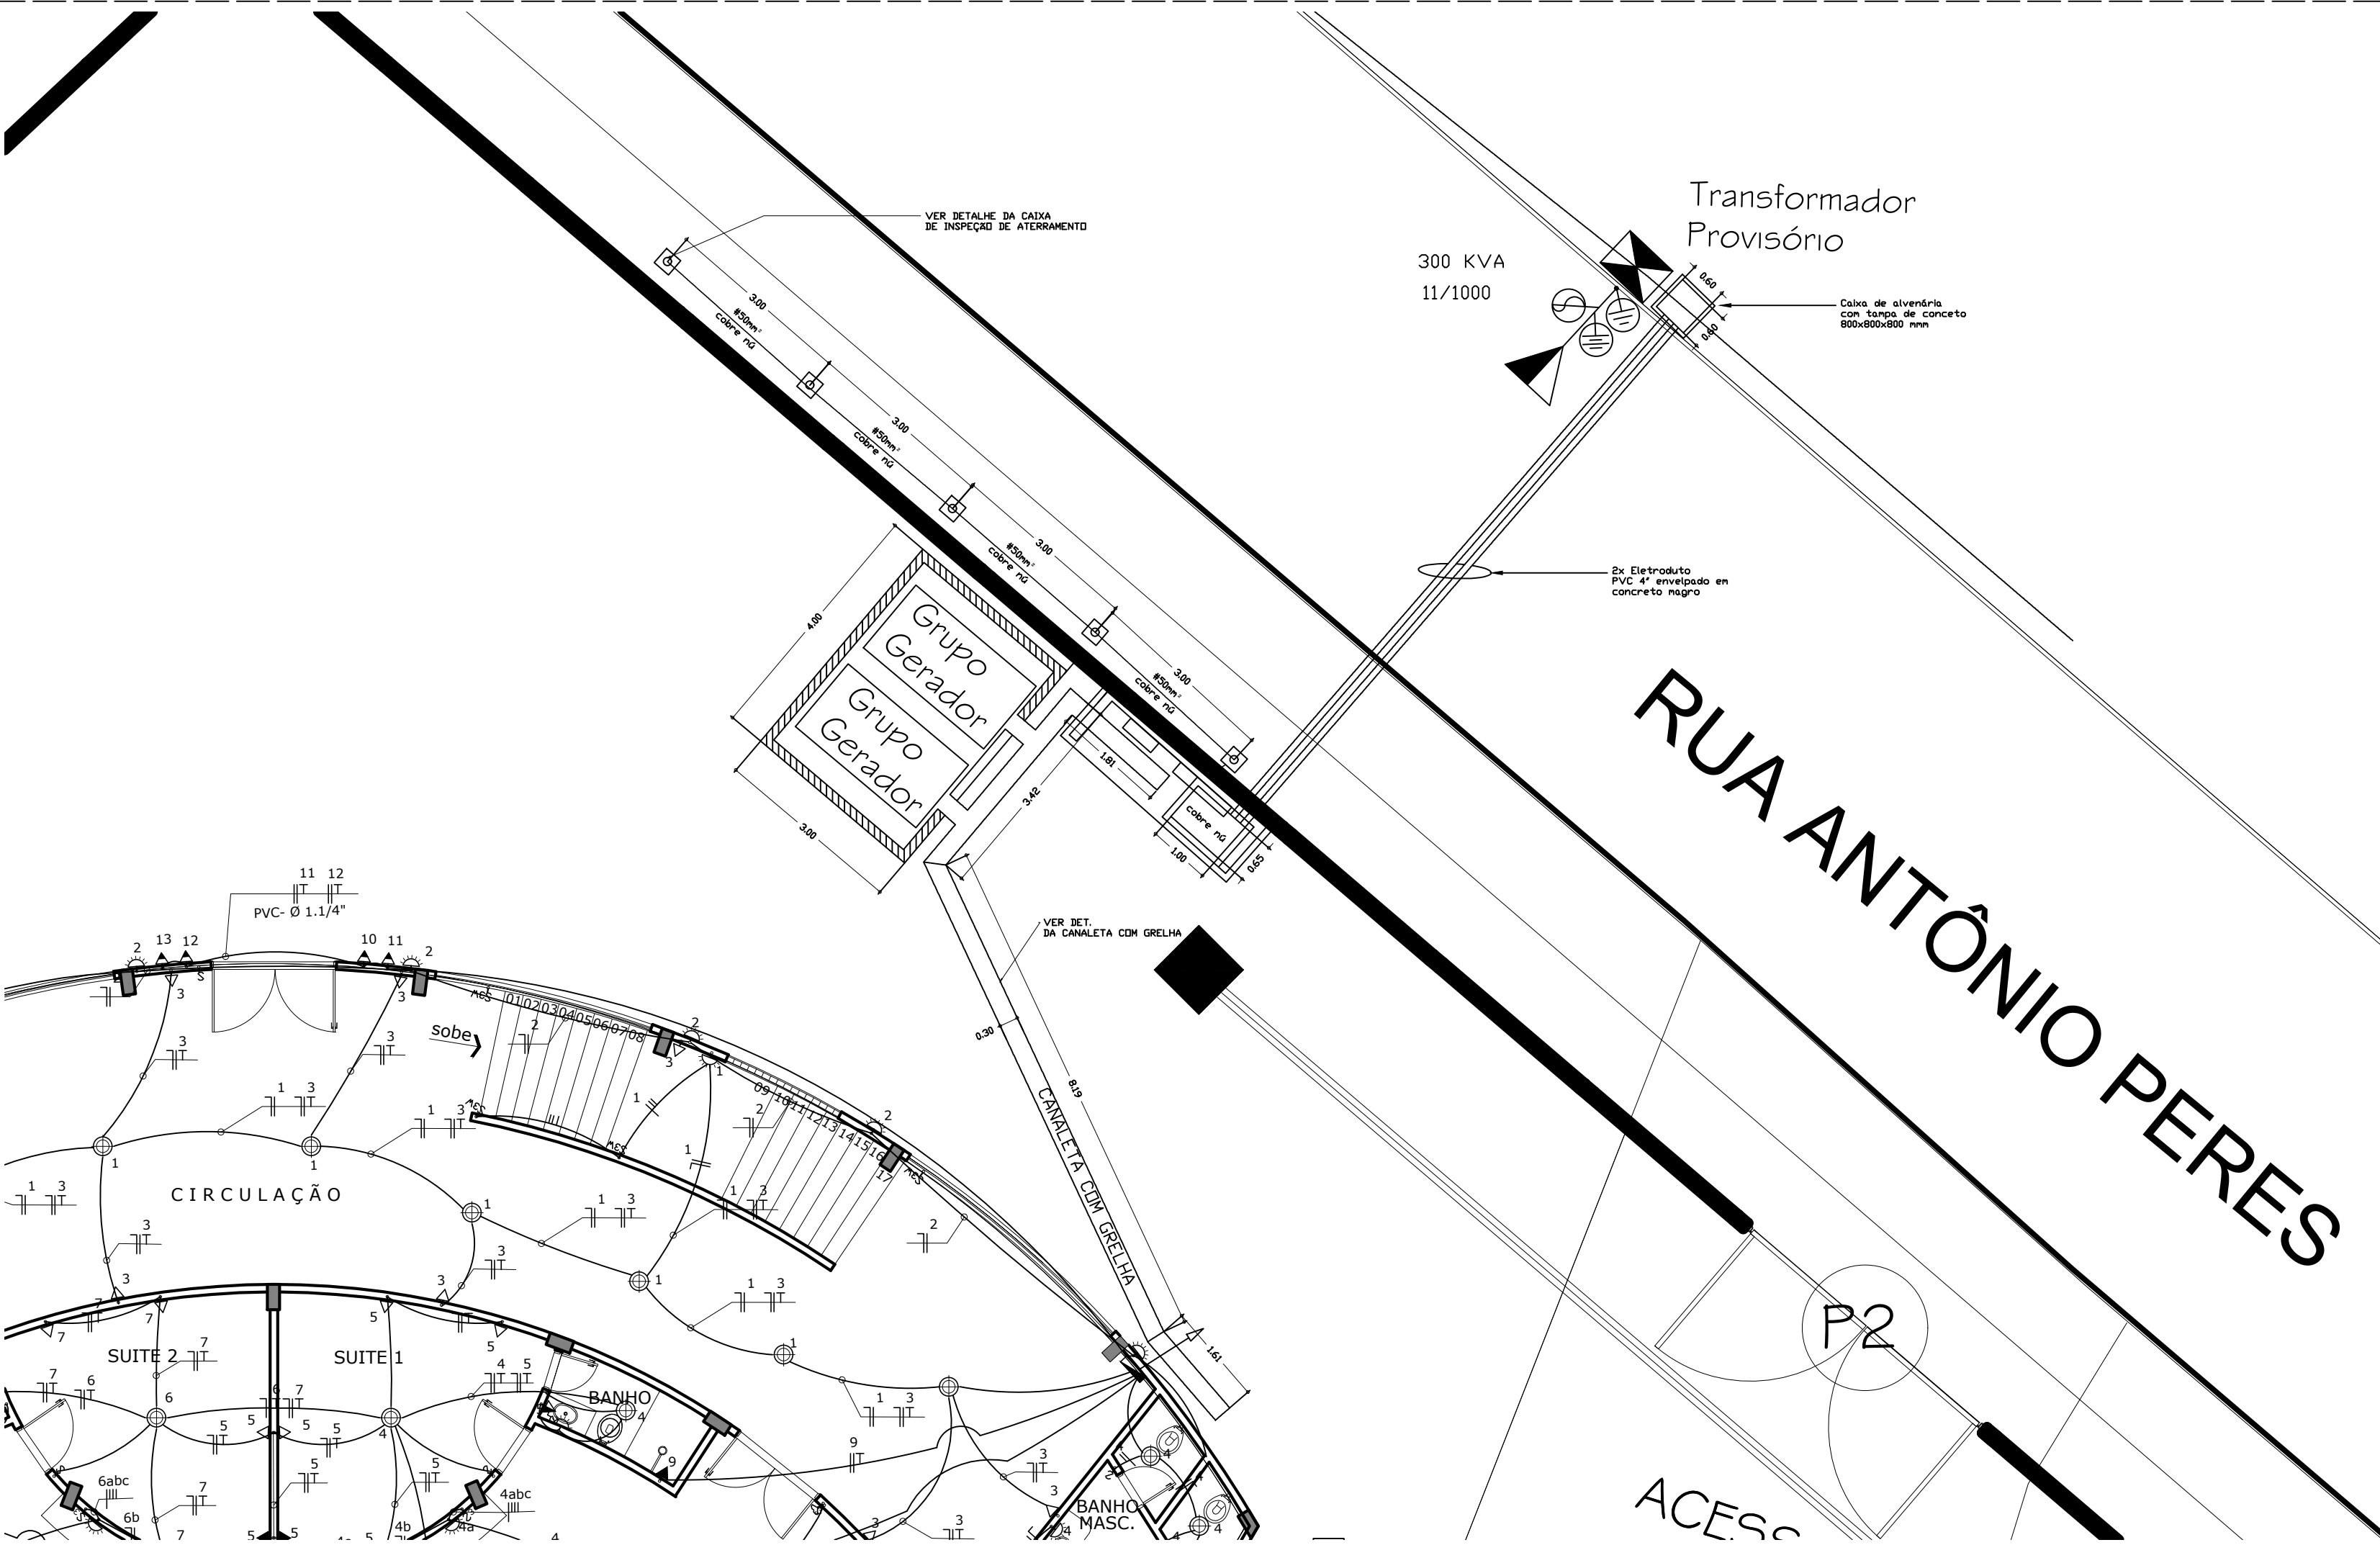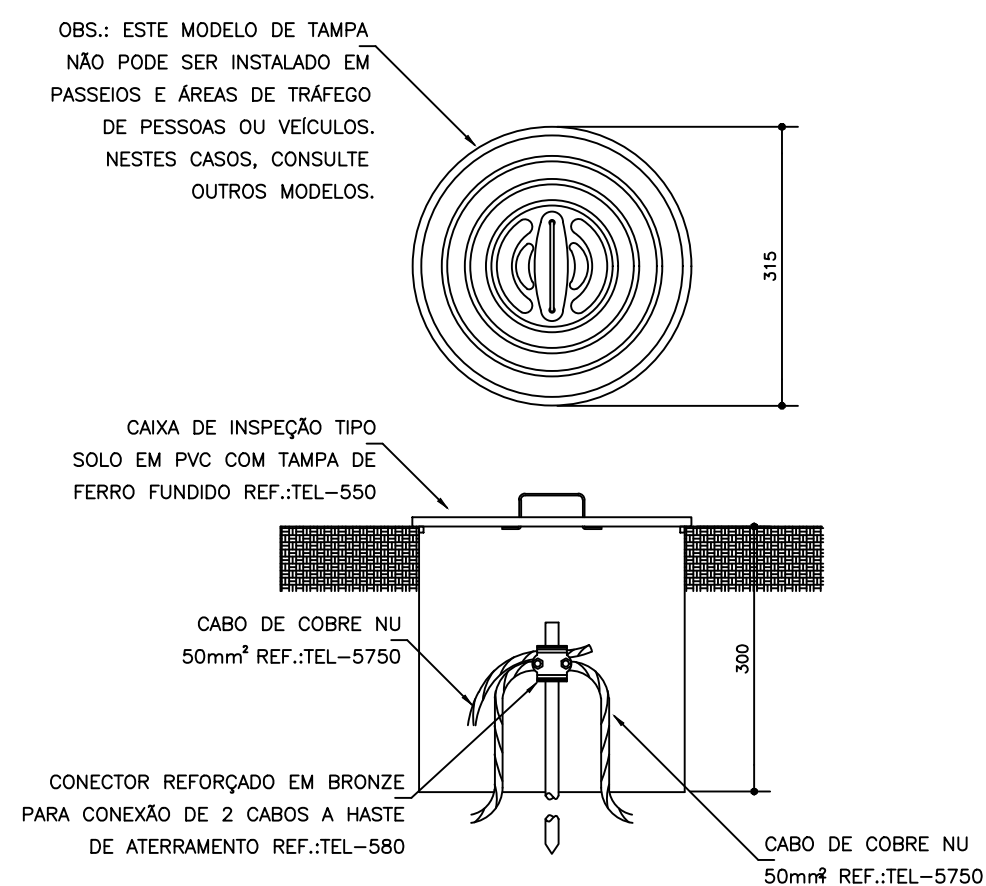

notas

prefeitura

INSS:

autor do projeto

Engº Eletricista LUCAS COIMBRA

resp. técnico:

Engº Eletricista LUCAS COIMBRA

titulc

proprietário:

PREFEITURA MUNICIPAL DE SANTARÉM

assunto: CROQUIS DE ENTRADA DE ENERGIA PROVISÓRIA PARA ATENDER O PALCO

referência:

ENTRADA DE ENERGIA, MURETA, CANALETA COM GRELHA

Indicada

endereço :
RUA ANTONIO PERES S/N. PRACA DO CAIRÉ, ALTER DO CHÃO

Indicada

data: **Novembro / 2013**

01

0