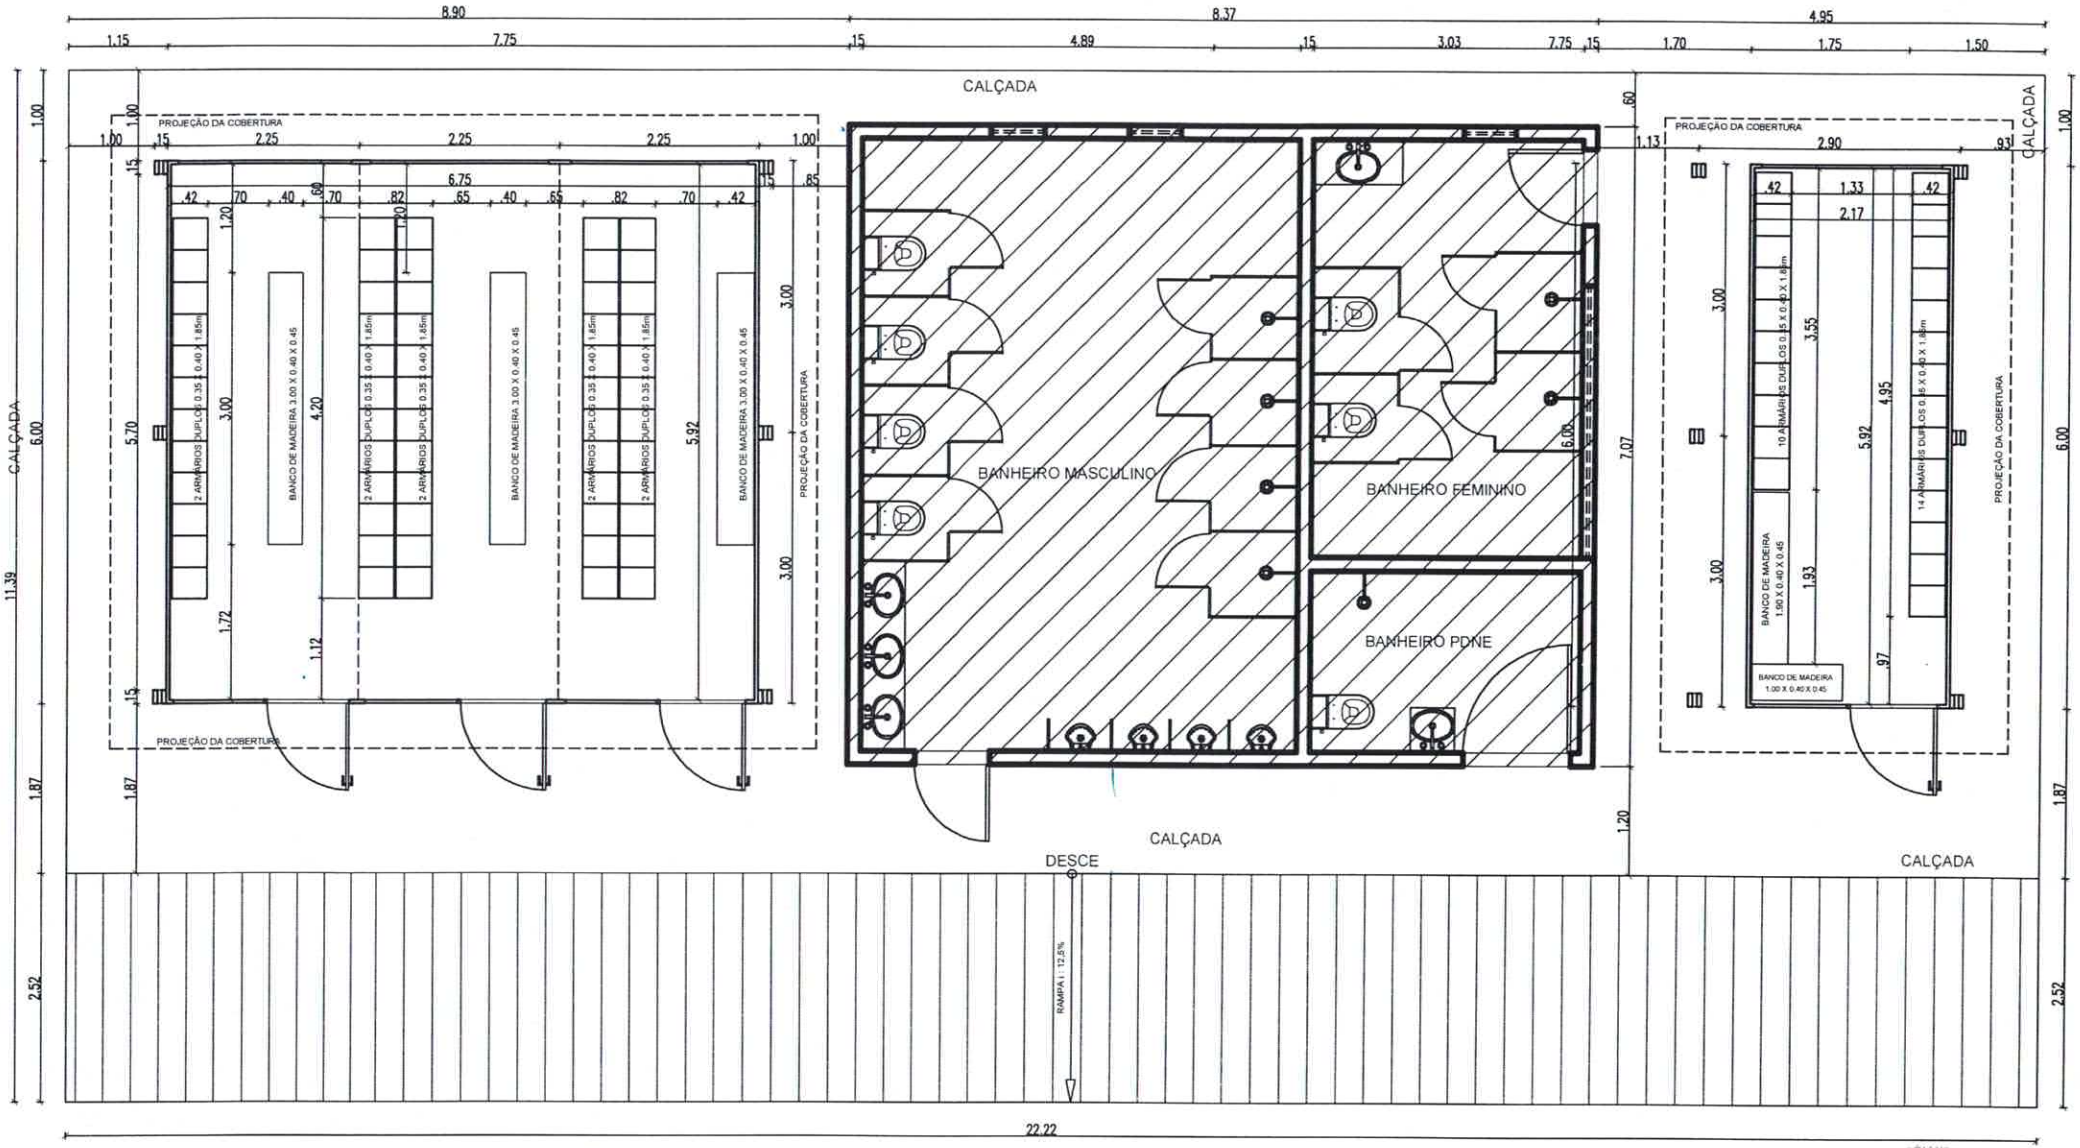

PLANTA BAIXA / LAY OUT

SERVIÇO DE SANEAMENTO AMBIENTAL DE MANAUS - AS
AMBIENTAL SANEAMENTO
Fl.: 77
Rubrica