


PLANTA DE PAVIMENTAÇÃO
escala: 1/1000

PLANTA DE ÁREAS
escala: 1/1000

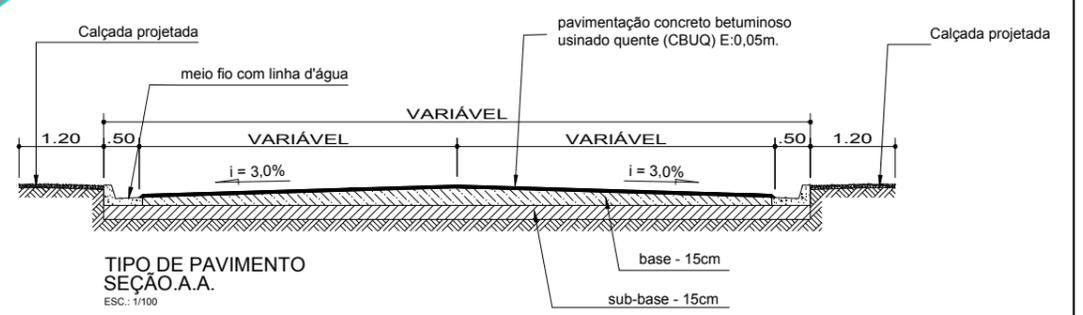

SEMINFRA - SECRETARIA DE INFRAESTRUTURA

ADMINISTRAÇÃO: FRANCISCO NÉLIO AGUIAR DA SILVA SECRETÁRIO DE INFRAESTRUTURA: ENG.º CIVIL DANIEL GUIMARÃES SIMÕES

OBRA: VIAS URBANAS - 336.926-92/10

ENDEREÇO: AV. ELINALDO BARBOSA TRECHO: RUA ANTÔNIO SIMÕES E A ORLA

CONTEÚDO: PLANTA DE PAVIMENTAÇÃO CONTRATO: DATA: ABRIL/2017 FOLHA: 03/06