CRIADO POR UM PRODUTO EDUCACIONAL DA AUTODESK

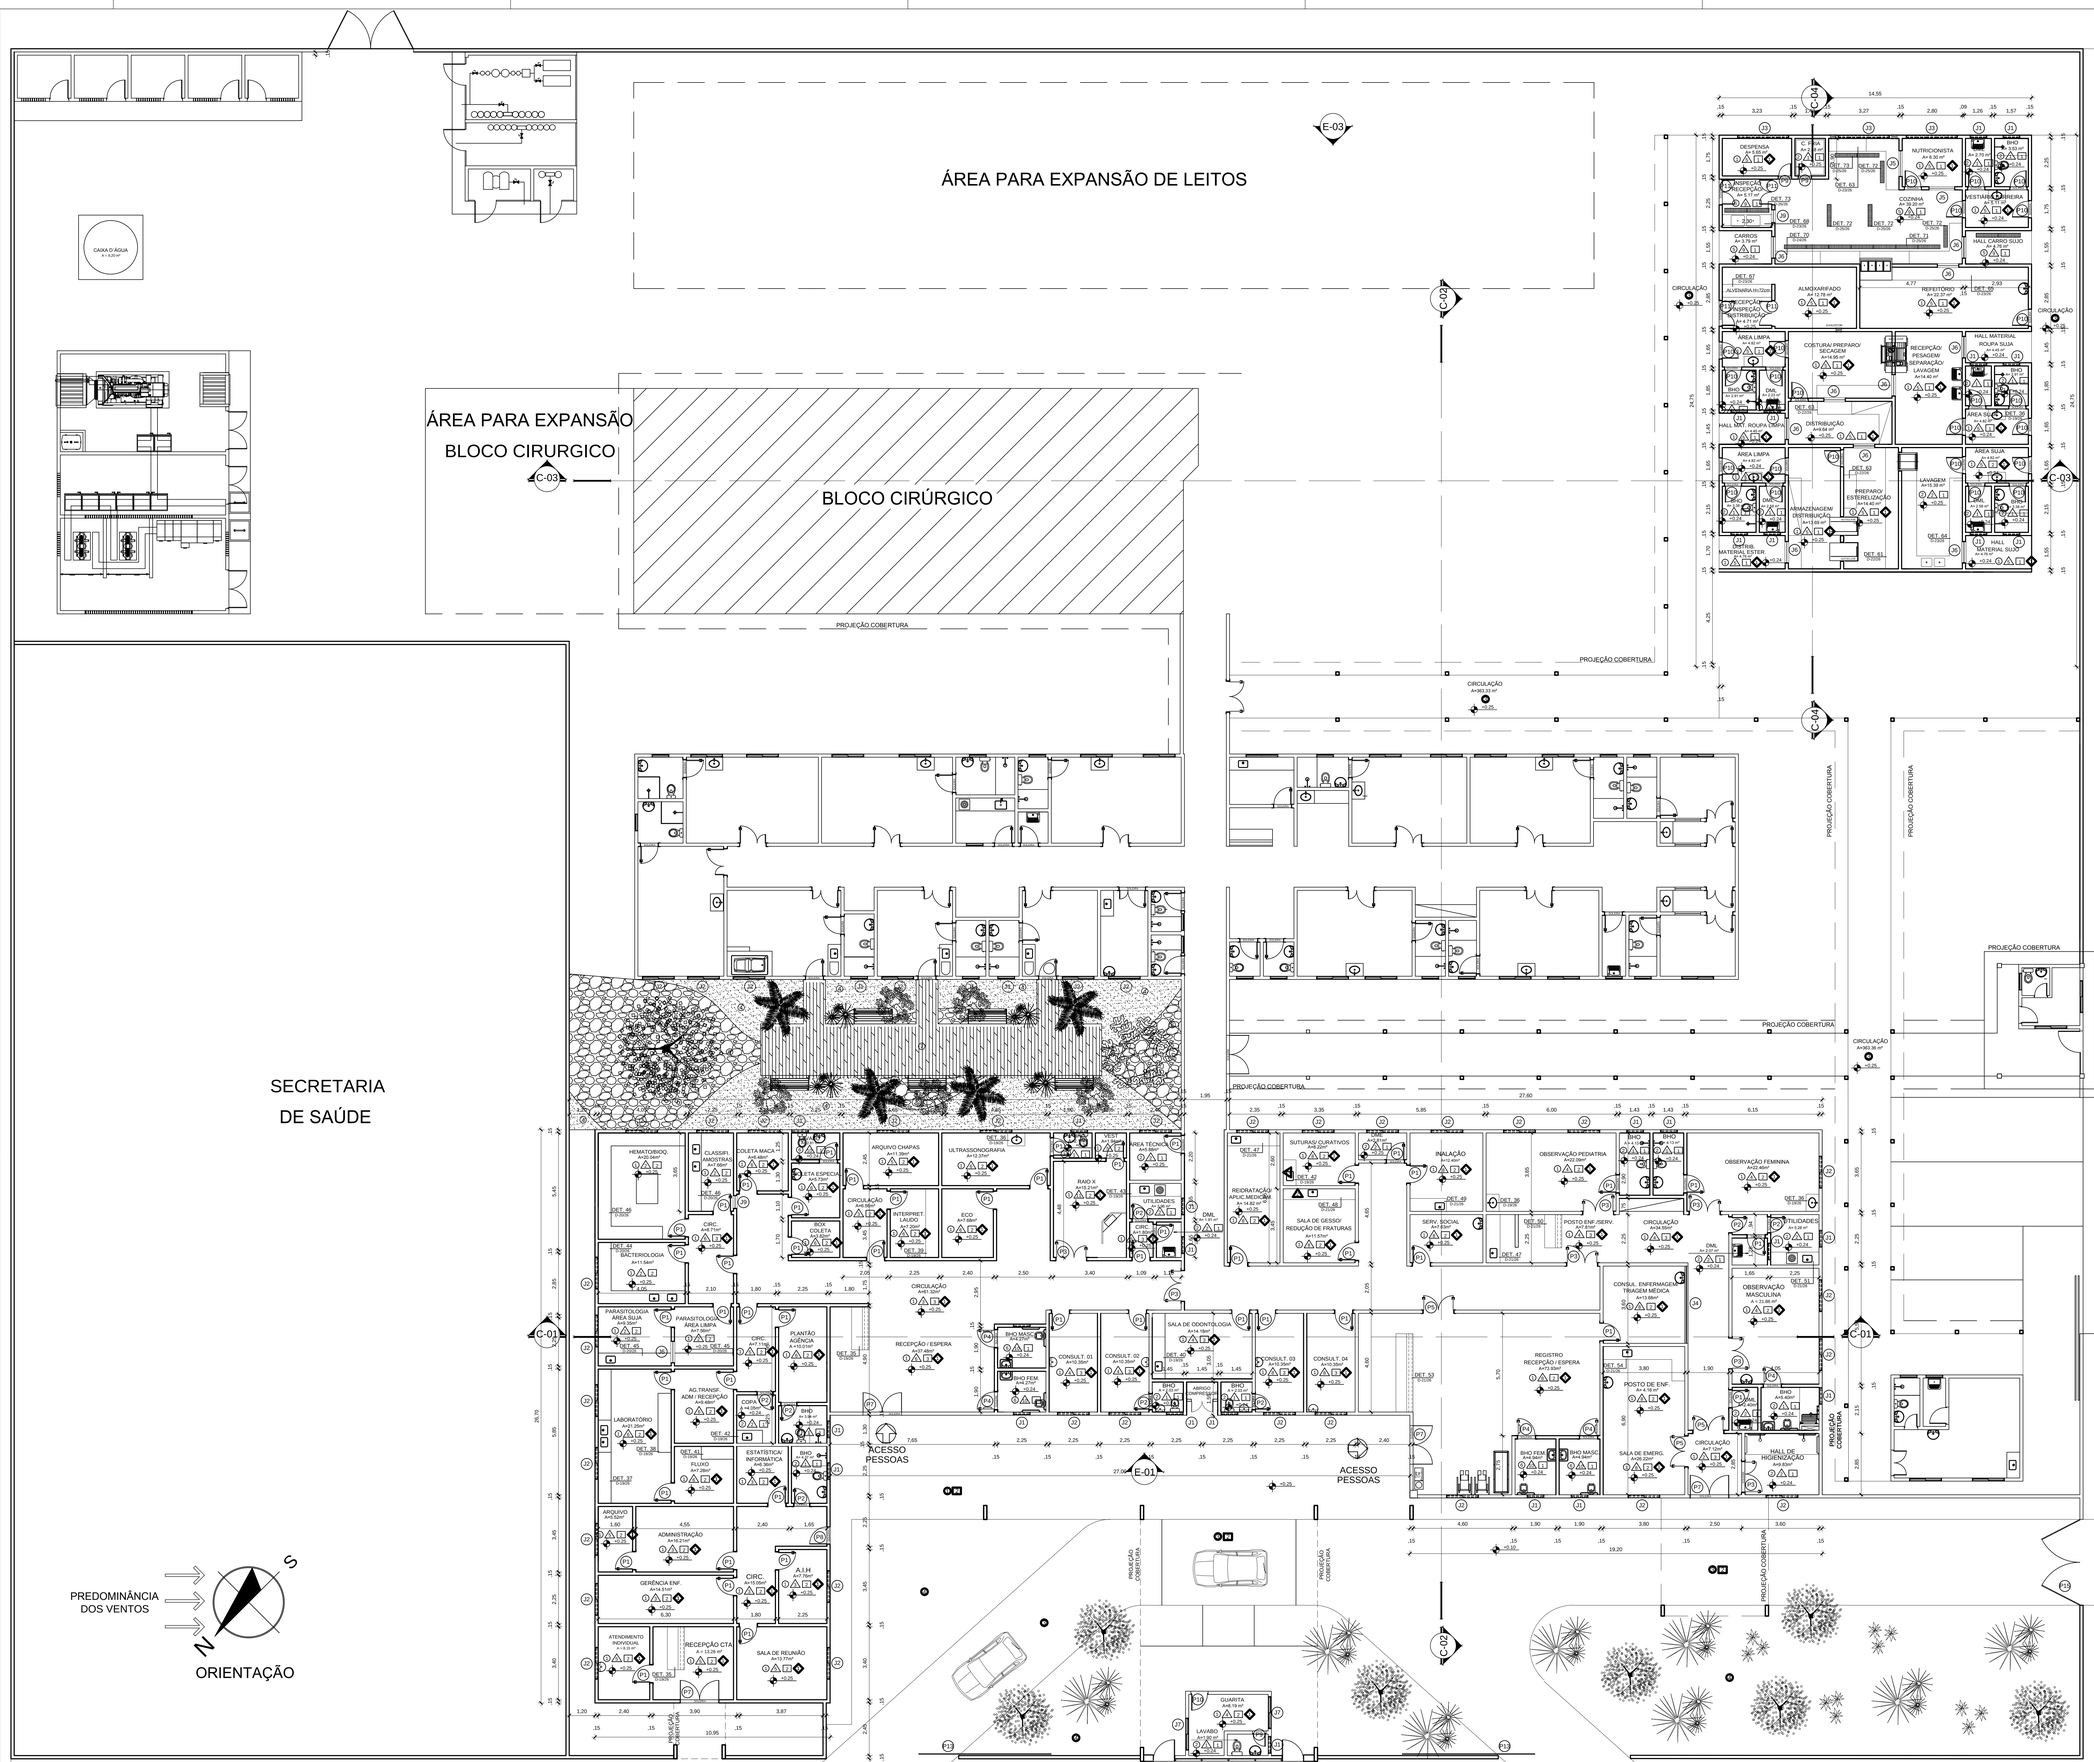

QUADRO DE ESPECIFICAÇÃO DE ESQUADRIAS

PORTAS

REF.	QUANT.	DESCRIÇÃO	FOLHA (cm)	NR FOLHA DET.
P1	77	PORTA EM MDF 20mm REVESTIDA COM LAMINADO MELAMÍNICO E FERRAGENS CROMADAS, 01 (UMA) FOLHA TIPO ABRIR	80x210	D-02/26
P2	08	PORTA EM MDF 20mm REVESTIDA COM LAMINADO MELAMÍNICO E FERRAGENS CROMADAS, 01 (UMA) FOLHA TIPO ABRIR	70x210	D-02/26
P3	07	PORTA EM MDF 20mm REVESTIDA COM LAMINADO MELAMÍNICO E FERRAGENS CROMADAS, TIPO ABRIR, 02 (DUAS) FOLHAS, SENDO UMA DE 60cm E OUTRA DE 80cm	140x210	D-02/26
P4	06	PORTA EM MDF 20mm REVESTIDA COM LAMINADO MELAMÍNICO E FERRAGENS CROMADAS E BARRA HORIZONTAL, 01 (UMA) FOLHA TIPO ABRIR	80x210	D-02/26
P5	04	PORTA EM MDF 20mm REVESTIDA COM LAMINADO MELAMÍNICO E FERRAGENS CROMADAS, 02 (DUAS) FOLHAS TIPO ABRIR	140x210	D-02/26
P6	02	PORTA EM MDF 20mm REVESTIDA COM LAMINADO MELAMÍNICO E FERRAGENS CROMADAS, TIPO ABRIR, 02 (DUAS) FOLHAS, SENDO UMA DE 50cm E OUTRA DE 70cm	120x210	D-03/26
P7	05	PORTA EM VIDRO TEMPERADO 10mm COM PELÍCULA JATEADA, TIPO ABRIR, 02 (DUAS) FOLHAS	180x210	D-03/26
P8	01	PORTA EM VIDRO TEMPERADO 10mm COM PELÍCULA JATEADA, TIPO ABRIR, 01 (UMA) FOLHA	80x210	D-03/26
P9	11	PORTA DE ALUMÍNIO ANODIZADO NATURAL COM VENEZIANA FIXA, 01(UMA) FOLHA TIPO ABRIR	60x210	D-03/26
P10	30	PORTA DE ALUMÍNIO ANODIZADO NATURAL COM VENEZIANA FIXA, 01(UMA) FOLHA TIPO ABRIR	80x210	D-03/26
P11	08	PORTA DE ALUMÍNIO ANODIZADO NATURAL COM VENEZIANA FIXA, 02(DUAS) FOLHA TIPO ABRIR	120x210	D-04/26
P12	01	PORTA EM VIDRO TEMPERADO 10mm COM PELÍCULA JATEADA, TIPO ABRIR, 02 (DUAS) FOLHAS	100x210	D-04/26
P13	02	GRADE METÁLICA TIPO CORRER (1 FOLHA) COM ACABAMENTO EM ESMALTE SINTÉTICO NA COR REF. BRANCA - CORALIT OU EQUIVALENTE , SOBRE BASE ANTI-FERRUGINOSA	634x230	D-04/26
P14	01	GRADE METÁLICA TIPO CORRER (2 FOLHAS) COM ACABAMENTO EM ESMALTE SINTÉTICO NA COR REF. BRANCA - CORALIT OU EQUIVALENTE , SOBRE BASE ANTI-FERRUGINOSA	580x230	D-05/26
P15	02	GRADE METÁLICA TIPO ABRIR (2 FOLHAS) COM ACABAMENTO EM ESMALTE SINTÉTICO NA COR REF. BRANCA - CORALIT OU EQUIVALENTE , SOBRE BASE ANTI-FERRUGINOSA	200x230	D-05/26
P16	05	PORTA DE ALUMÍNIO ANODIZADO NATURAL COM VENEZIANA FIXA, 01(UMA) FOLHA TIPO ABRIR	90x210	D-06/26
P17	18	PORTA EM MDF 20mm REVESTIDA COM LAMINADO MELAMÍNICO E FERRAGENS CROMADAS, TIPO ABRIR, 02 (DUAS) FOLHAS, SENDO UMA DE 50cm E OUTRA DE 70cm - COM VISOR	120x210	D-06/26
P18	01	GRADE METÁLICA TIPO FIXA COM ACABAMENTO EM ESMALTE SINTÉTICO NA COR REF. BRANCA - CORALIT OU EQUIVALENTE , SOBRE BASE ANTI-FERRUGINOSA	300x300	D-06/26
P19	01	GRADE METÁLICA TIPO FIXA COM ACABAMENTO EM ESMALTE SINTÉTICO NA COR REF. BRANCA - CORALIT OU EQUIVALENTE , SOBRE BASE ANTI-FERRUGINOSA	200x300	D-06/26
P20	01	GRADE METÁLICA COM UMA FOLHA (ABRIR E FIXA) COM ACABAMENTO EM ESMALTE SINTÉTICO NA COR REF. BRANCA - CORALIT OU EQUIVALENTE , SOBRE BASE ANTI-FERRUGINOSA	290x300	D-07/26
P21	01	GRADE METÁLICA COM DUAS FOLHAS (ABRIR E FIXA) COM ACABAMENTO EM ESMALTE SINTÉTICO NA COR REF. BRANCA - CORALIT OU EQUIVALENTE , SOBRE BASE ANTI-FERRUGINOSA	200x300	D-07/26
P22	01	GRADE METÁLICA COM UMA FOLHA (ABRIR E FIXA) COM ACABAMENTO EM ESMALTE SINTÉTICO NA COR REF. BRANCA - CORALIT OU EQUIVALENTE , SOBRE BASE ANTI-FERRUGINOSA	185x300	D-07/26
P23	03	GRADE METÁLICA COM DUAS FOLHAS (ABRIR) COM ACABAMENTO EM ESMALTE SINTÉTICO NA COR REF. BRANCA - CORALIT OU EQUIVALENTE , SOBRE BASE ANTI-FERRUGINOSA	180x300	D-08/26

JANELAS

REF.	QUANT.	DESCRIÇÃO	VÃO (cm)	H (cm)	NR FOLHA DET.
J1	55	JANELA EM VIDRO TEMPERADO INCOLOR 6mm E ALUMÍNIO - TIPO MAXIM-AR (1 DIVISÃO)	80x60	180	D-10/26
J2	52	JANELA EM VIDRO TEMPERADO INCOLOR 6mm E ALUMÍNIO - TIPO CORRER, 2 FOLHAS	150x60	180	D-10/26
J3	05	JANELA EM VIDRO TEMPERADO INCOLOR 6mm E ALUMÍNIO - TIPO MAXIM-AR (4 DIVISÕES)	240x60	180	D-10/26
J4	01	JANELA EM VIDRO TEMPERADO INCOLOR 6mm - TIPO FIXA	360x100	110	D-10/26
J5	06	JANELA EM VIDRO TEMPERADO INCOLOR 6mm - TIPO FIXA	120x100	110	D-10/26
J6	17	PASSADOR EM ALUMÍNIO DE VIDRO - TIPO GUILHOTINA	100x100	100	D-11/26
J7	04	JANELA EM VIDRO TEMPERADO INCOLOR 6mm E ALUMÍNIO - TIPO CORRER, 2 FOLHAS	150x100	110	D-11/26
J8	06	JANELA EM VIDRO TEMPERADO INCOLOR 6mm E ALUMÍNIO - TIPO CORRER, 4 FOLHAS	240x60	180	D-11/26
J9	02	PASSADOR EM ALUMÍNIO DE VIDRO - TIPO GUILHOTINA	60x100	100	D-11/26
EV1	10	ELEMENTO VAZADO EM CONCRETO 10x10x10cm NEO-REX OU EQUIVALENTE	110x100	100	D-11/26
EV2	02	ELEMENTO VAZADO EM CONCRETO 10x10x10cm NEO-REX OU EQUIVALENTE	500x100	100	D-12/26
E1	01	ESQUADRIA EM VIDRO TEMPERADO	500x210	-	D-12/26

ESPECIFICAÇÕES TÉCNICAS

○ PISO

1 - REVESTIMENTO QUARTZOLÍTICO DE ALTA RESISTÊNCIA TIPO KORODUR OU EQUIVALENTE NA COR NATURAL. ESPESSURA DE 10 mm E ACABAMENTO SEMI - POLIDO, COM JUNTAS EM PVC 1", FORMANDO QUADROS DE 1m x 1m

2 - REVESTIMENTO CERÂMICO MONOCOLOR REF. GALLERY SAND 42x42cm - PEI 4 - LINHA GALLERY - GYOTOKO OU EQUIVALENTE

3 - PISO CIMENTADO DESEMPENADO LISO PINTADO COM TINTA PARA PISO NA COR REF. CINZA - CORALPISO OU EQUIVALENTE

4 - GRAMA

5- PISO EM PLACA CERÂMICA EXTRUDADA, NÃO ESMALTADA, ANTIDERRAPANTE, COM ALTA RESISTÊNCIA QUÍMICA E RESISTENTE A MANCHAS - 30x30cm REF. 7030 - COR REF. 1015 - GAIL OU EQUIVALENTE

6 - REVESTIMENTO CERÂMICO REF.: WHITE PLAN LUX 30X30CM - LINHA CLEAN - PORTINARI OU EQUIVALENTE

7 - PISO EM RÉGUA DE MADEIRA DE LEI PLANADA COM ESPAÇAMENTO DE 2cm E ACABAMENTO EM VERNIZ NAVAL

8 - SEIXO

△ PAREDE

1 - REVESTIMENTO CERÂMICO, REF. WHITE PLAIN MATTE, 27x42cm - LINHA CLEAN - PORTINARI OU EQUIVALENTE

2 - REVESTIMENTO CERÂMICO 20x20cm

3 - REBOCO LISO, EMASSADO E PINTADO COM TINTA ACRÍLICA NA COR REF. AREIA SIRENA - CORAL OU EQUIVALENTE

4 - REBOCO LISO, EMASSADO E PINTADO COM TINTA ACRÍLICA NA COR REF. VANILLA - CORAL OU EQUIVALENTE

5 - REBOCO LISO, EMASSADO E PINTADO COM TINTA ACRÍLICA NA COR REF.MARFIM - CORAL OU EQUIVALENTE

6 - REBOCO LISO, EMASSADO E PINTADO COM TINTA ACRÍLICA NA COR REF. AZUL SERENO - CORAL OU EQUIVALENTE

7 - REBOCO LISO, EMASSADO E PINTADO COM TINTA ACRÍLICA NA COR REF. PEROLA PRINCESA - CORAL OU EQUIVALENTE

8 - REBOCO LISO, EMASSADO E PINTADO COM TINTA ACRÍLICA NA COR REF. MENTA SUAVE - CORAL OU EQUIVALENTE

9 - REVESTIMENTO EM PLACA CERÂMICA EXTRUDADA, NÃO ESMALTADA, ANTIDERRAPANTE, COM ALTA RESISTÊNCIA QUÍMICA E RESISTENTE A MANCHAS - 30x30cm REF. 7030 - COR REF. 1015 - GAIL OU EQUIVALENTE - CONFIRMAR REFERENCIA E TAMANHO

10 - REVESTIMENTO CERÂMICO REF.: WHITE PLAN LUX 20X30CM - LINHA CLEAN - PORTINARI OU EQUIVALENTE

11 - REBOCO LISO, COM BARITA, EMASSADO E PINTADO COM TINTA ACRÍLICA NA COR REF. AZUL SERENO - CORAL OU EQUIVALENT

□ FORRO

1- FORRO EM LAMBRIL DE PVC 10cm - COR BRANCO

2 - FORRO EM GESSO ACARTONADO

3 - FORRO EM FIBRA MINERAL COM COMPOSTOS NATURAIS, LIVRE DE FORMALDEÍDO, RESISTENTE A FUNGOS E BACTÉRIAS, COM PINTURA ACRÍLICA DE AÇÃO BACTERIOSTÁTICA, REF. ELECTRA - NA COR REF. BRANCO, 625x625 mm E BORDA TIPO LAY IN REF. HD. T24 - HUNTER DOUGLAS OU EQUIVALENTE

5 - LAJE ACABADA COM REBOCO LISO, EMASSADO E PINTADO COM TINTA ACRÍLICA NA COR REF. BRANCO NEVE, ACABAMENTO ACETINADO - LINHA ACRÍLICO PREMIUM TOQUE DE SEDA - SUVINIL OU EQUIVALENTE

◇ RODAPÉ

1 - RODAPÉ EM REVESTIMENTO QUARTZOLÍTICO DE ALTA RESISTÊNCIA TIPO KORODUR OU EQUIVALENTE NA COR CINZA, ESPESSURA DE 10 mm E ACABAMENTO SEMI - POLIDO,H=10cm

- Soleiras em granito polido - Ref.:Branco Itaúnas
- Peitoris (vãos em vidro) em granito polido - Ref.:Branco Mediterrâneo
- Todas as "bonecas" de portas são de 10cm
- Todas as cotas são em METRO

C:\Users\Projectu\Documents\logo selo.JPG	OBRA: **PROJETO DE REFORMA E AMPLIAÇÃO DO HOSPITAL MUNICIPAL DE JACAREACANGA**
	CLIENTE: **PREFEITURA MUNICIPAL DE JACAREACANGA - PA**
	ENDEREÇO:
PROJETO EXECUTIVO DE ARQUITETURA	
DESENHO: PLANTA BAIXA	ARQUIVO:
RESP. DESENHO:	ESC: 1/100 — DATA: NOVEMBRO 2015
	PRANCHA: **A-02/09**

CRIADO POR UM PRODUTO EDUCACIONAL DA AUTODESK