




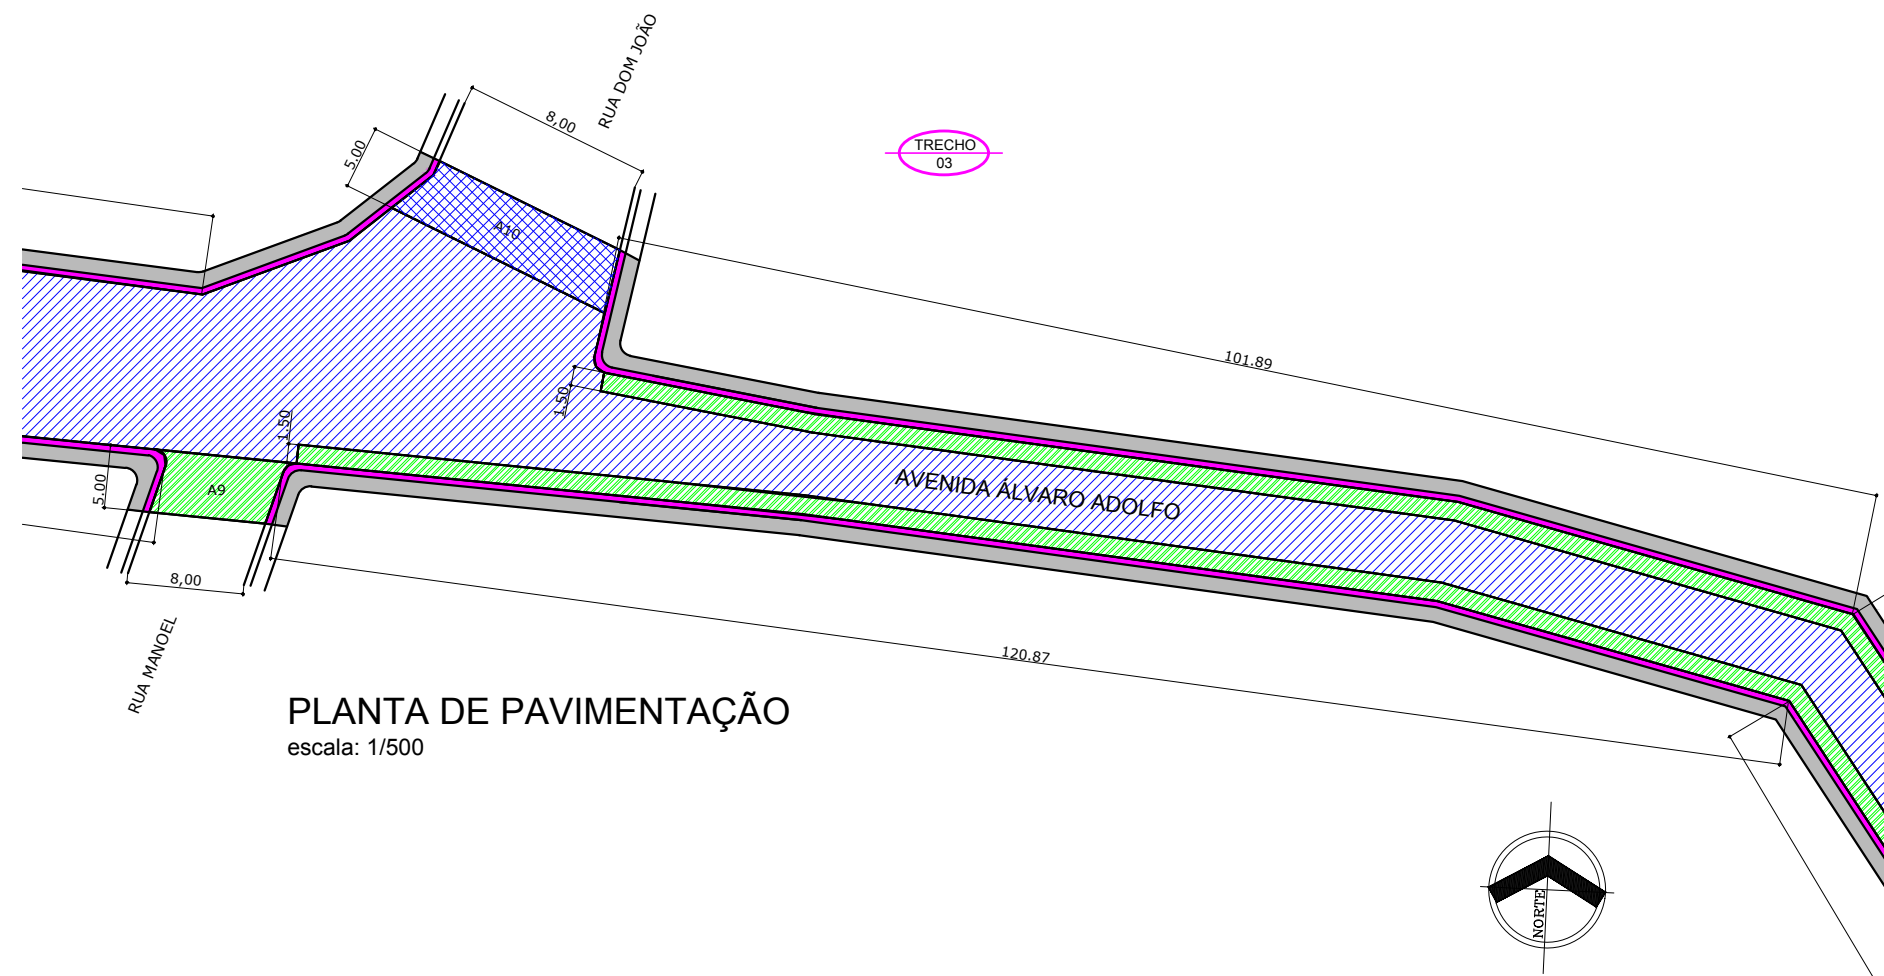

PLANTA DE PAVIMENTAÇÃO
escala: 1/500

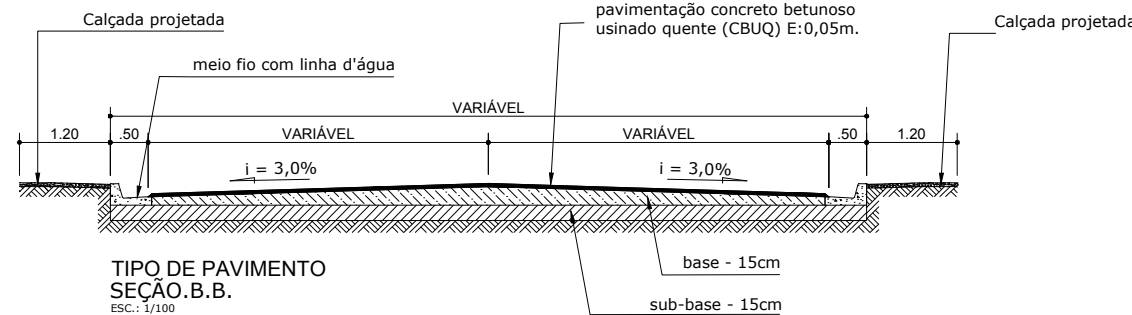

LOGRADOURO DE LIMPA RODA	CÓDIGO	ÁREA DE PAVIMENTAÇÃO (m²)	EXTENSÃO (m)	LARGURA (m)
Com Álvaro Adolfo	A9	40,00	5,00	8,00
Com Álvaro Adolfo	A11	35,00	5,00	7,00
Com Álvaro Adolfo	A13	30,00	5,00	6,00
ÁREA TOTAL		105,00		

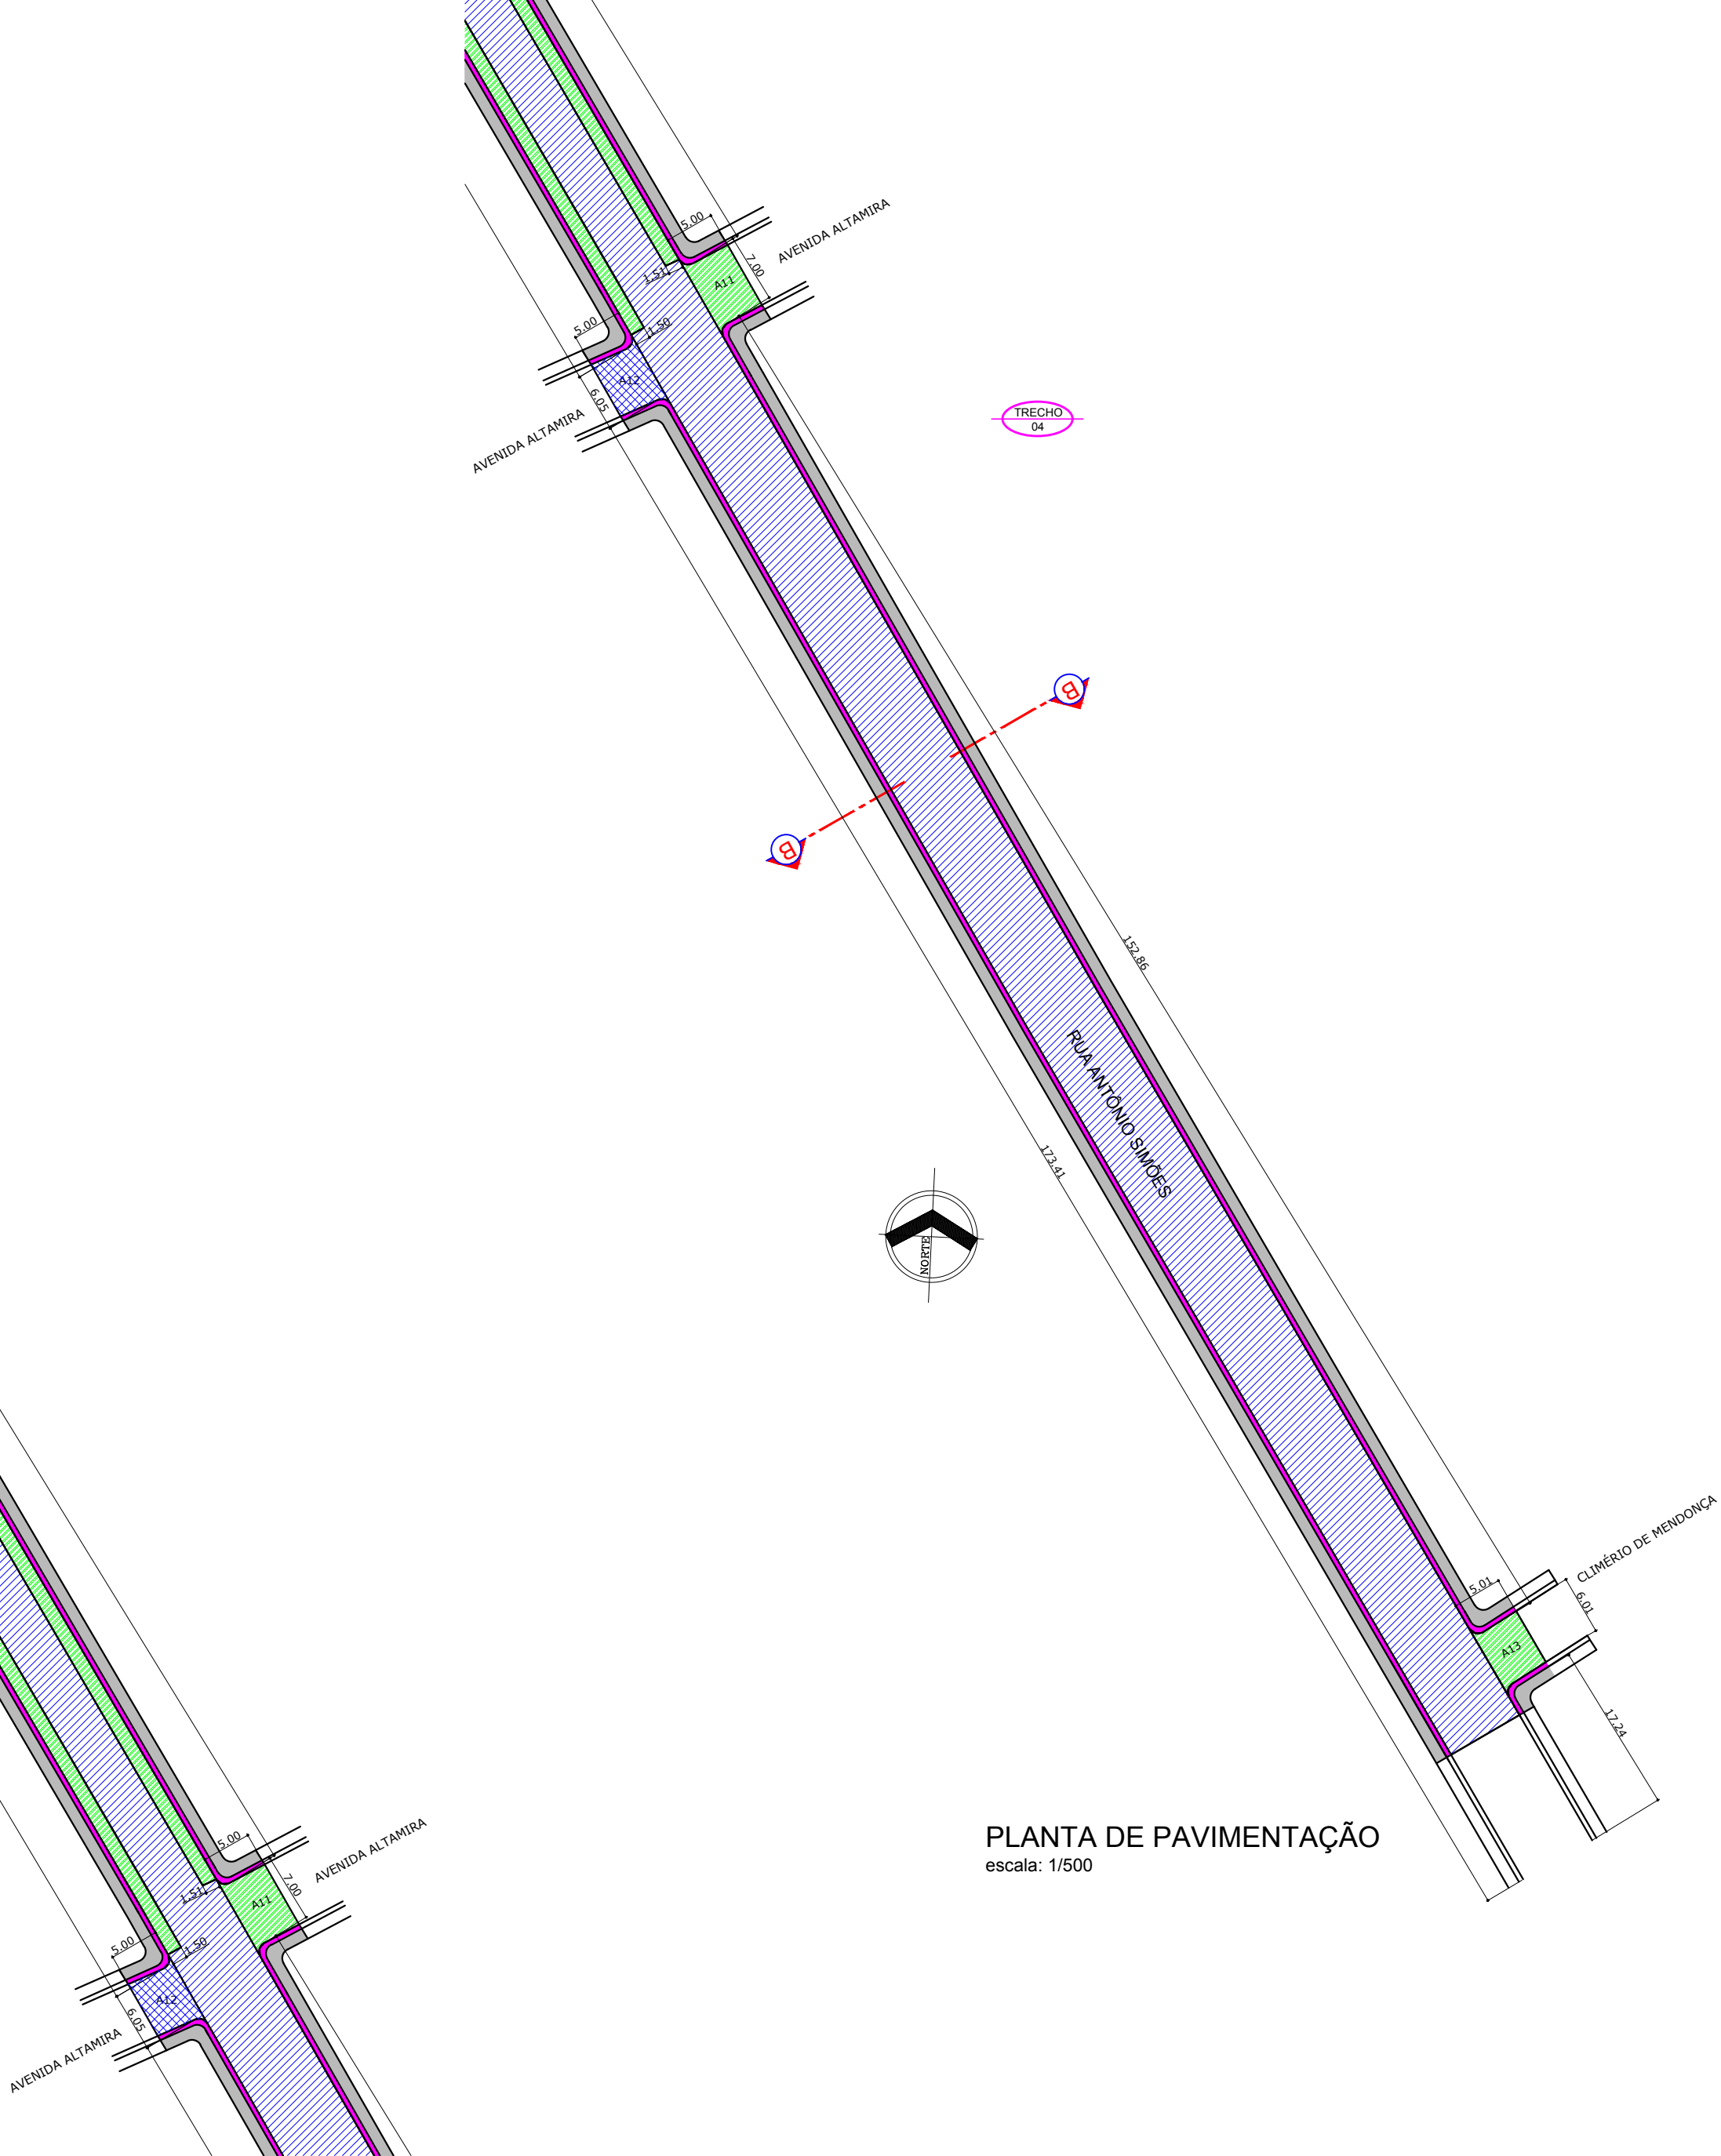

PLANTA DE PAVIMENTAÇÃO
escala: 1/500

	ÁREA DE TERRAPLANAGEM E PAVIMENTAÇÃO
	ÁREA DE RECAPEAMENTO
	CALÇADA A EXECUTAR
	MEIO FIO A EXECUTAR
	ÁREA PAVIMENTADA

 PREFEITURA DE SANTARÉM		SECRETARIA MUNICIPAL DE INFRAESTRUTURA	
ADMINISTRAÇÃO FRANCISCO NÉLIO AGUIAR DA SILVA		SECRETARIO DE INFRAESTRUTURA: ENGº. CIVIL DANIEL GUIMARÃES SIMÕES	
ASSUNTO LEVANTAMENTO (2ª REPROGRAMAÇÃO) AVENIDA ÁLVARO ADOLFO - TRECHO ENTRE AV. CURUÁ-UNA E CLIMÉRIO DE MENDONÇA			
PROJETO: LEVANTAMENTO LOCAL: AVENIDA ÁLVARO ADOLFO PROPRIETÁRIO: Prefeitura Municipal de Santarém			
CONTRATO	336.926.92/2010	EQUIPE TÉCNICA	
ART.	PA 20170179105	Engº Eduardo Araújo Engº Sâmela Araújo Cad. Anderson Camero	
DATA	04/2017		
REVISÃO	03		
ESCALAS	DESENHO(S) RECAPEAMENTO, RECUPERAÇÃO DE MEIO-FIO E CONSTRUÇÃO CALÇADA DA AV. ÁLVARO ADOLFO	ÁREA ÁREA DO TERRENO: ÁREA DA CONST.: TX DE OCUPAÇÃO: ÍNDICE DE APROV.:	FOLHA LEVANTAMENTO 10/ 11