




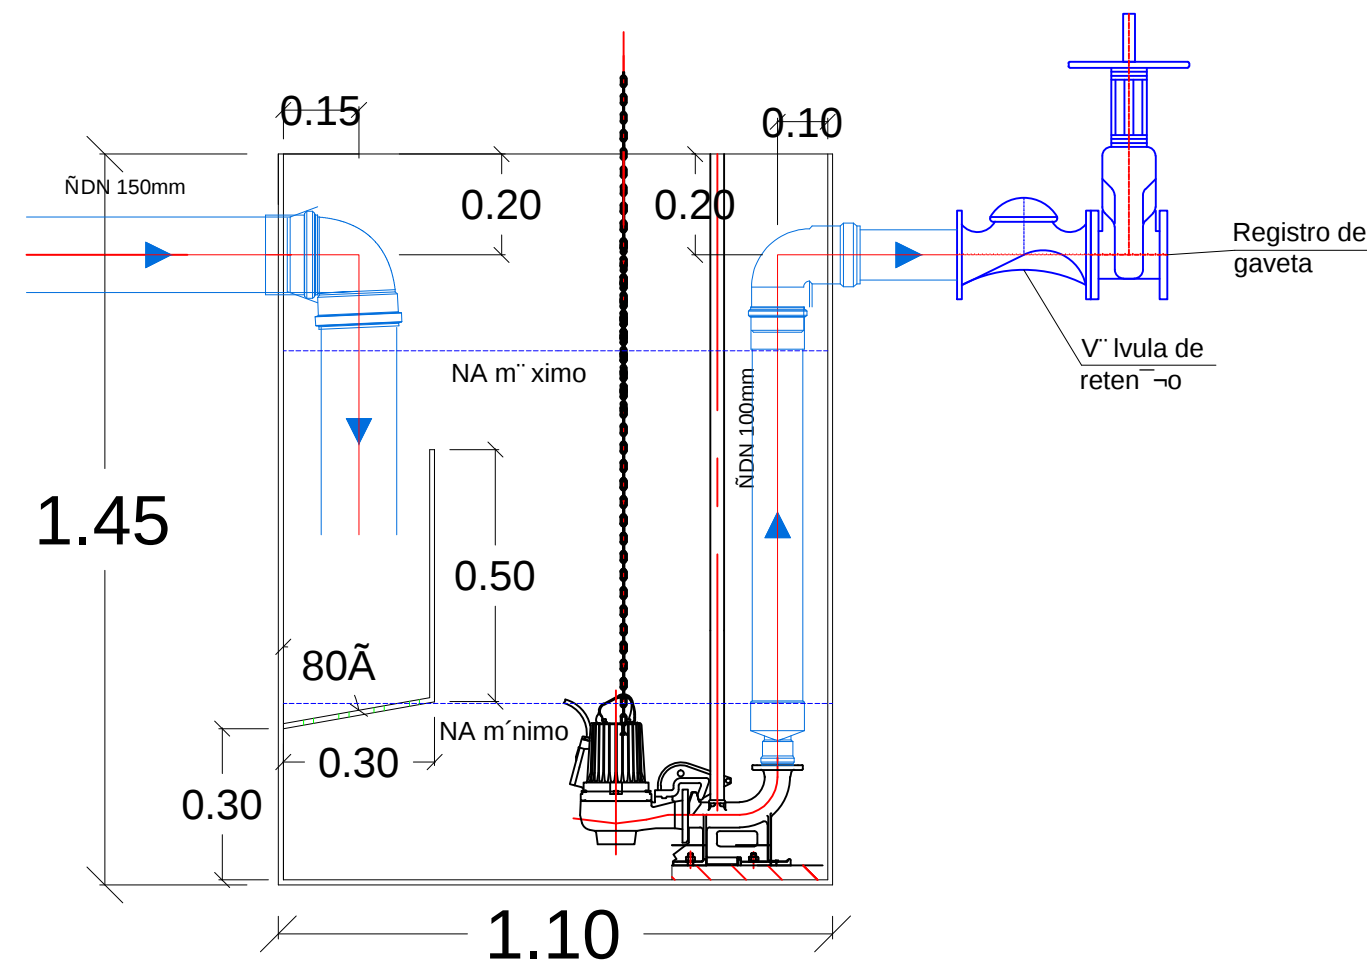


CORTE ELEVATd'RIA ETE MENOR  
Esc 1/15.

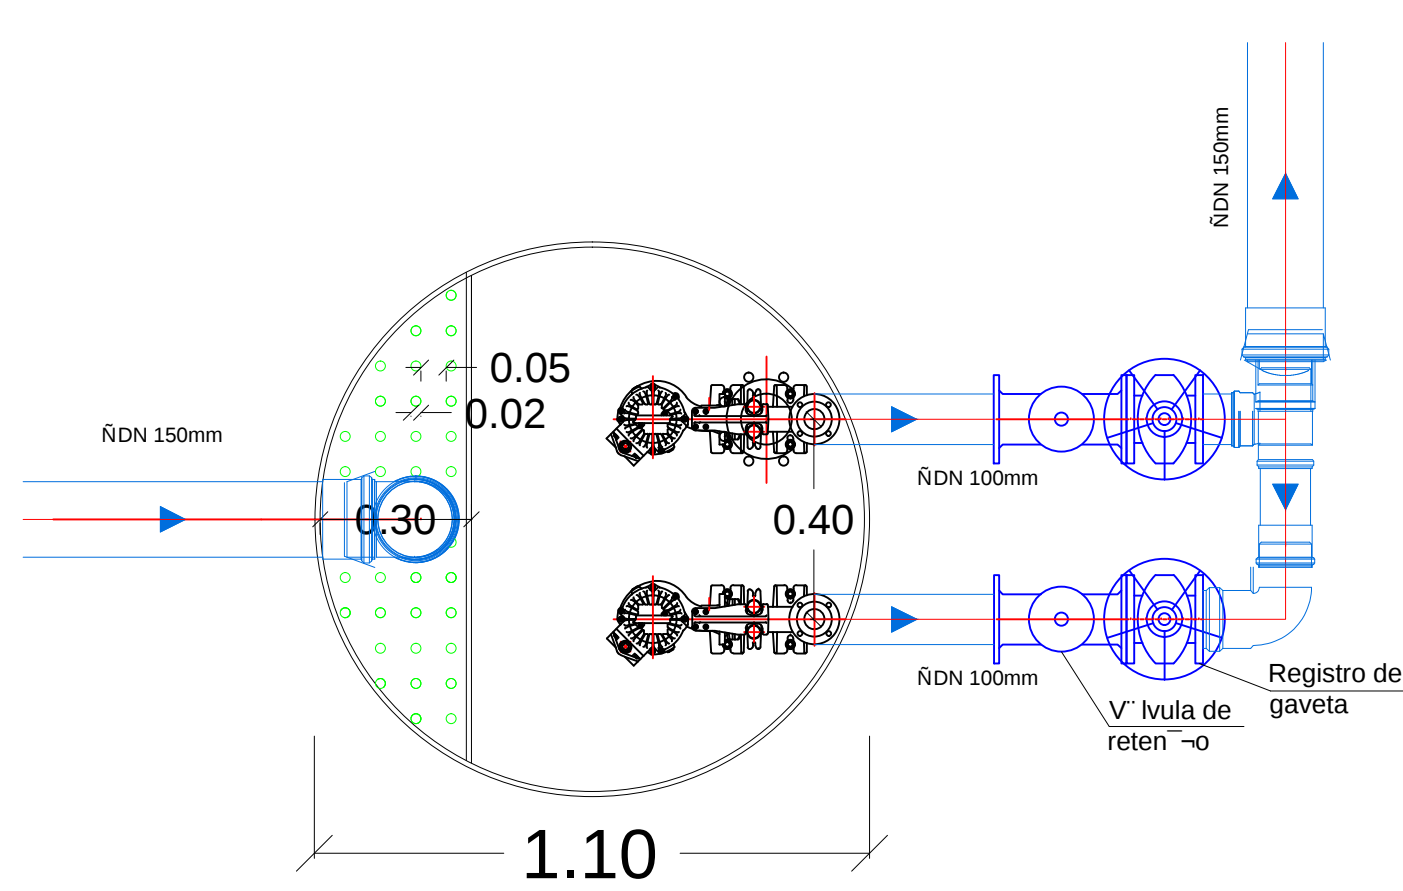


PLANTA ELEVATd'RIA ETE MENOR  
Esc 1/15.

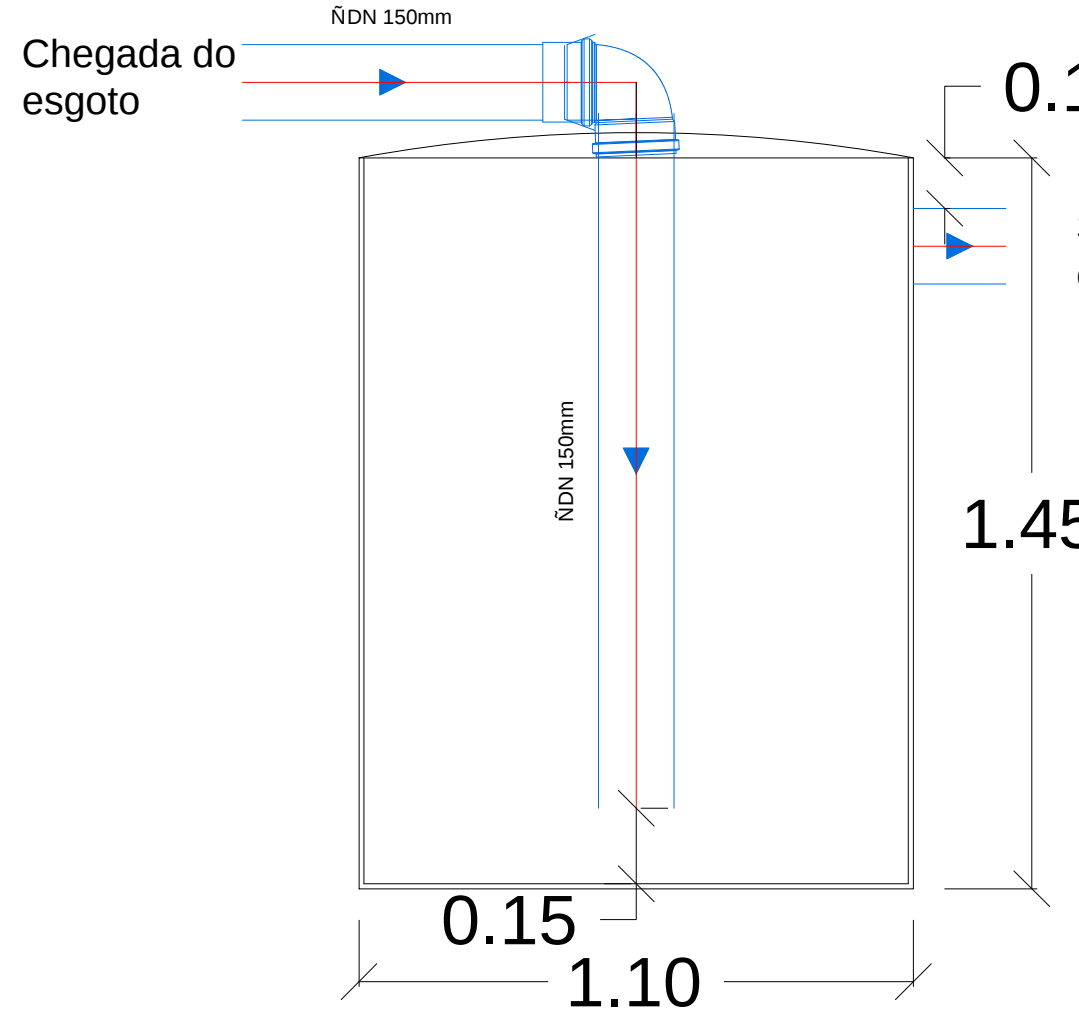

CORTE CAIXA CLORADORA ETE MENOR  
Esc 1/15.

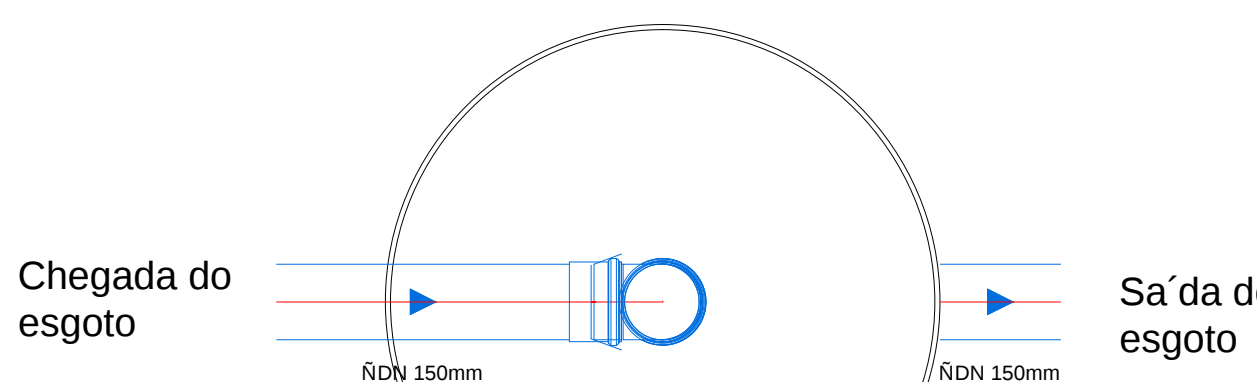

PLANTA CAIXA CLORADORA ETE MENOR  
Esc 1/15.

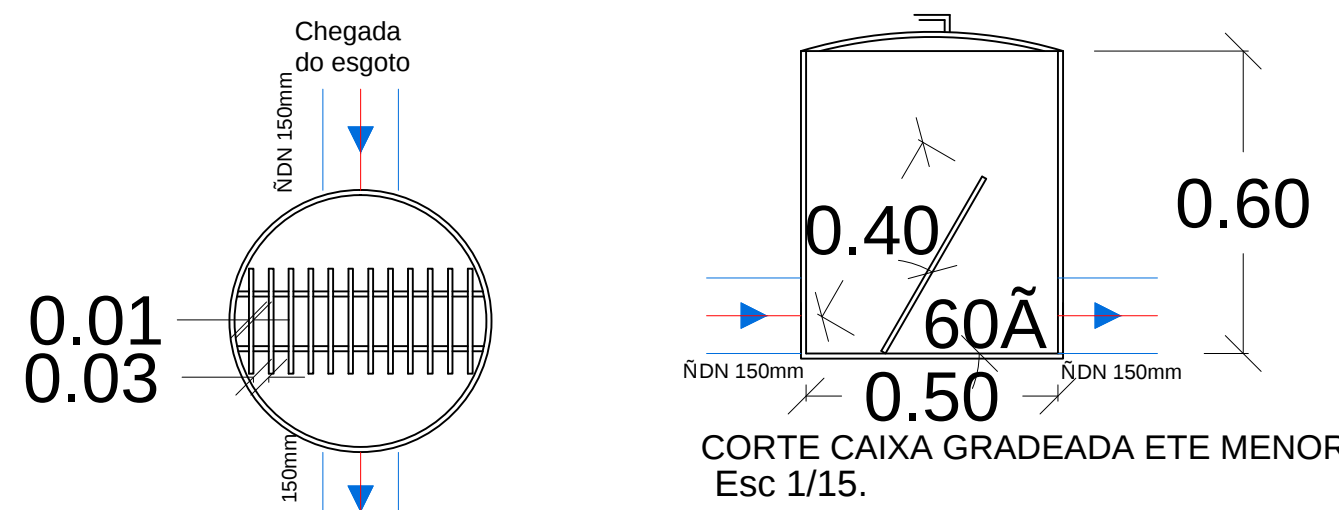


CORTE CAIXA GRADEADA ETE MENOR  
Esc 1/15.


PLANTA CAIXA GRADEADA ETE MENOR  
Esc 1/15.

| Material Elevatd'ria ETE menor                      |     |        |  |
|-----------------------------------------------------|-----|--------|--|
| Peço                                                | Un. | Quant. |  |
| Red. Exc' rírica Esg. S' re Normal DN 100/50        | pc  | 1      |  |
| Luva Simples Esg. S' re Normal DN 100               | pc  | 2      |  |
| Tubo Esgoto de PVC Esgoto S' re Normal DN 100 (m)   | m   | 1.25   |  |
| Anel de Ved. -o Esgoto DN 150                       | pc  | 2      |  |
| T' Esgoto S' re Normal DN 100x100                   | pc  | 1      |  |
| Joelho 90ºEsg. S' re Normal DN 150                  | pc  | 1      |  |
| Red. Exc' rírica Esg. S' re Normal DN 150x100       | pc  | 1      |  |
| Anel de Ved. -o Esgoto DN 100                       | pc  | 5      |  |
| Joelho 90ºEsg. S' re Normal DN 100                  | pc  | 2      |  |
| Luva Simples Esg. S' re Normal DN 150               | pc  | 2      |  |
| Tubo Esgoto de PVC Esgoto S' re Normal DN 150 (m)   | m   | 1.65   |  |
| Registro de gaveta met lica DN 100                  | pc  | 2      |  |
| V' luva de reten -o DN 100                          | pc  | 2      |  |
| Adaptador Sold' vel Curo. o Balsa e Rosca 100mm x 4 | pc  | 2      |  |

| Material Caixa Cloradora ETE menor                |     |        |  |
|---------------------------------------------------|-----|--------|--|
| Peço                                              | Un. | Quant. |  |
| Joelho 90ºEsg. S' re Normal DN 150                | pc  | 1      |  |
| Luva Simples Esg. S' re Normal DN 150             | pc  | 2      |  |
| Tubo Esgoto de PVC Esgoto S' re Normal DN 150 (m) | m   | 2.40   |  |

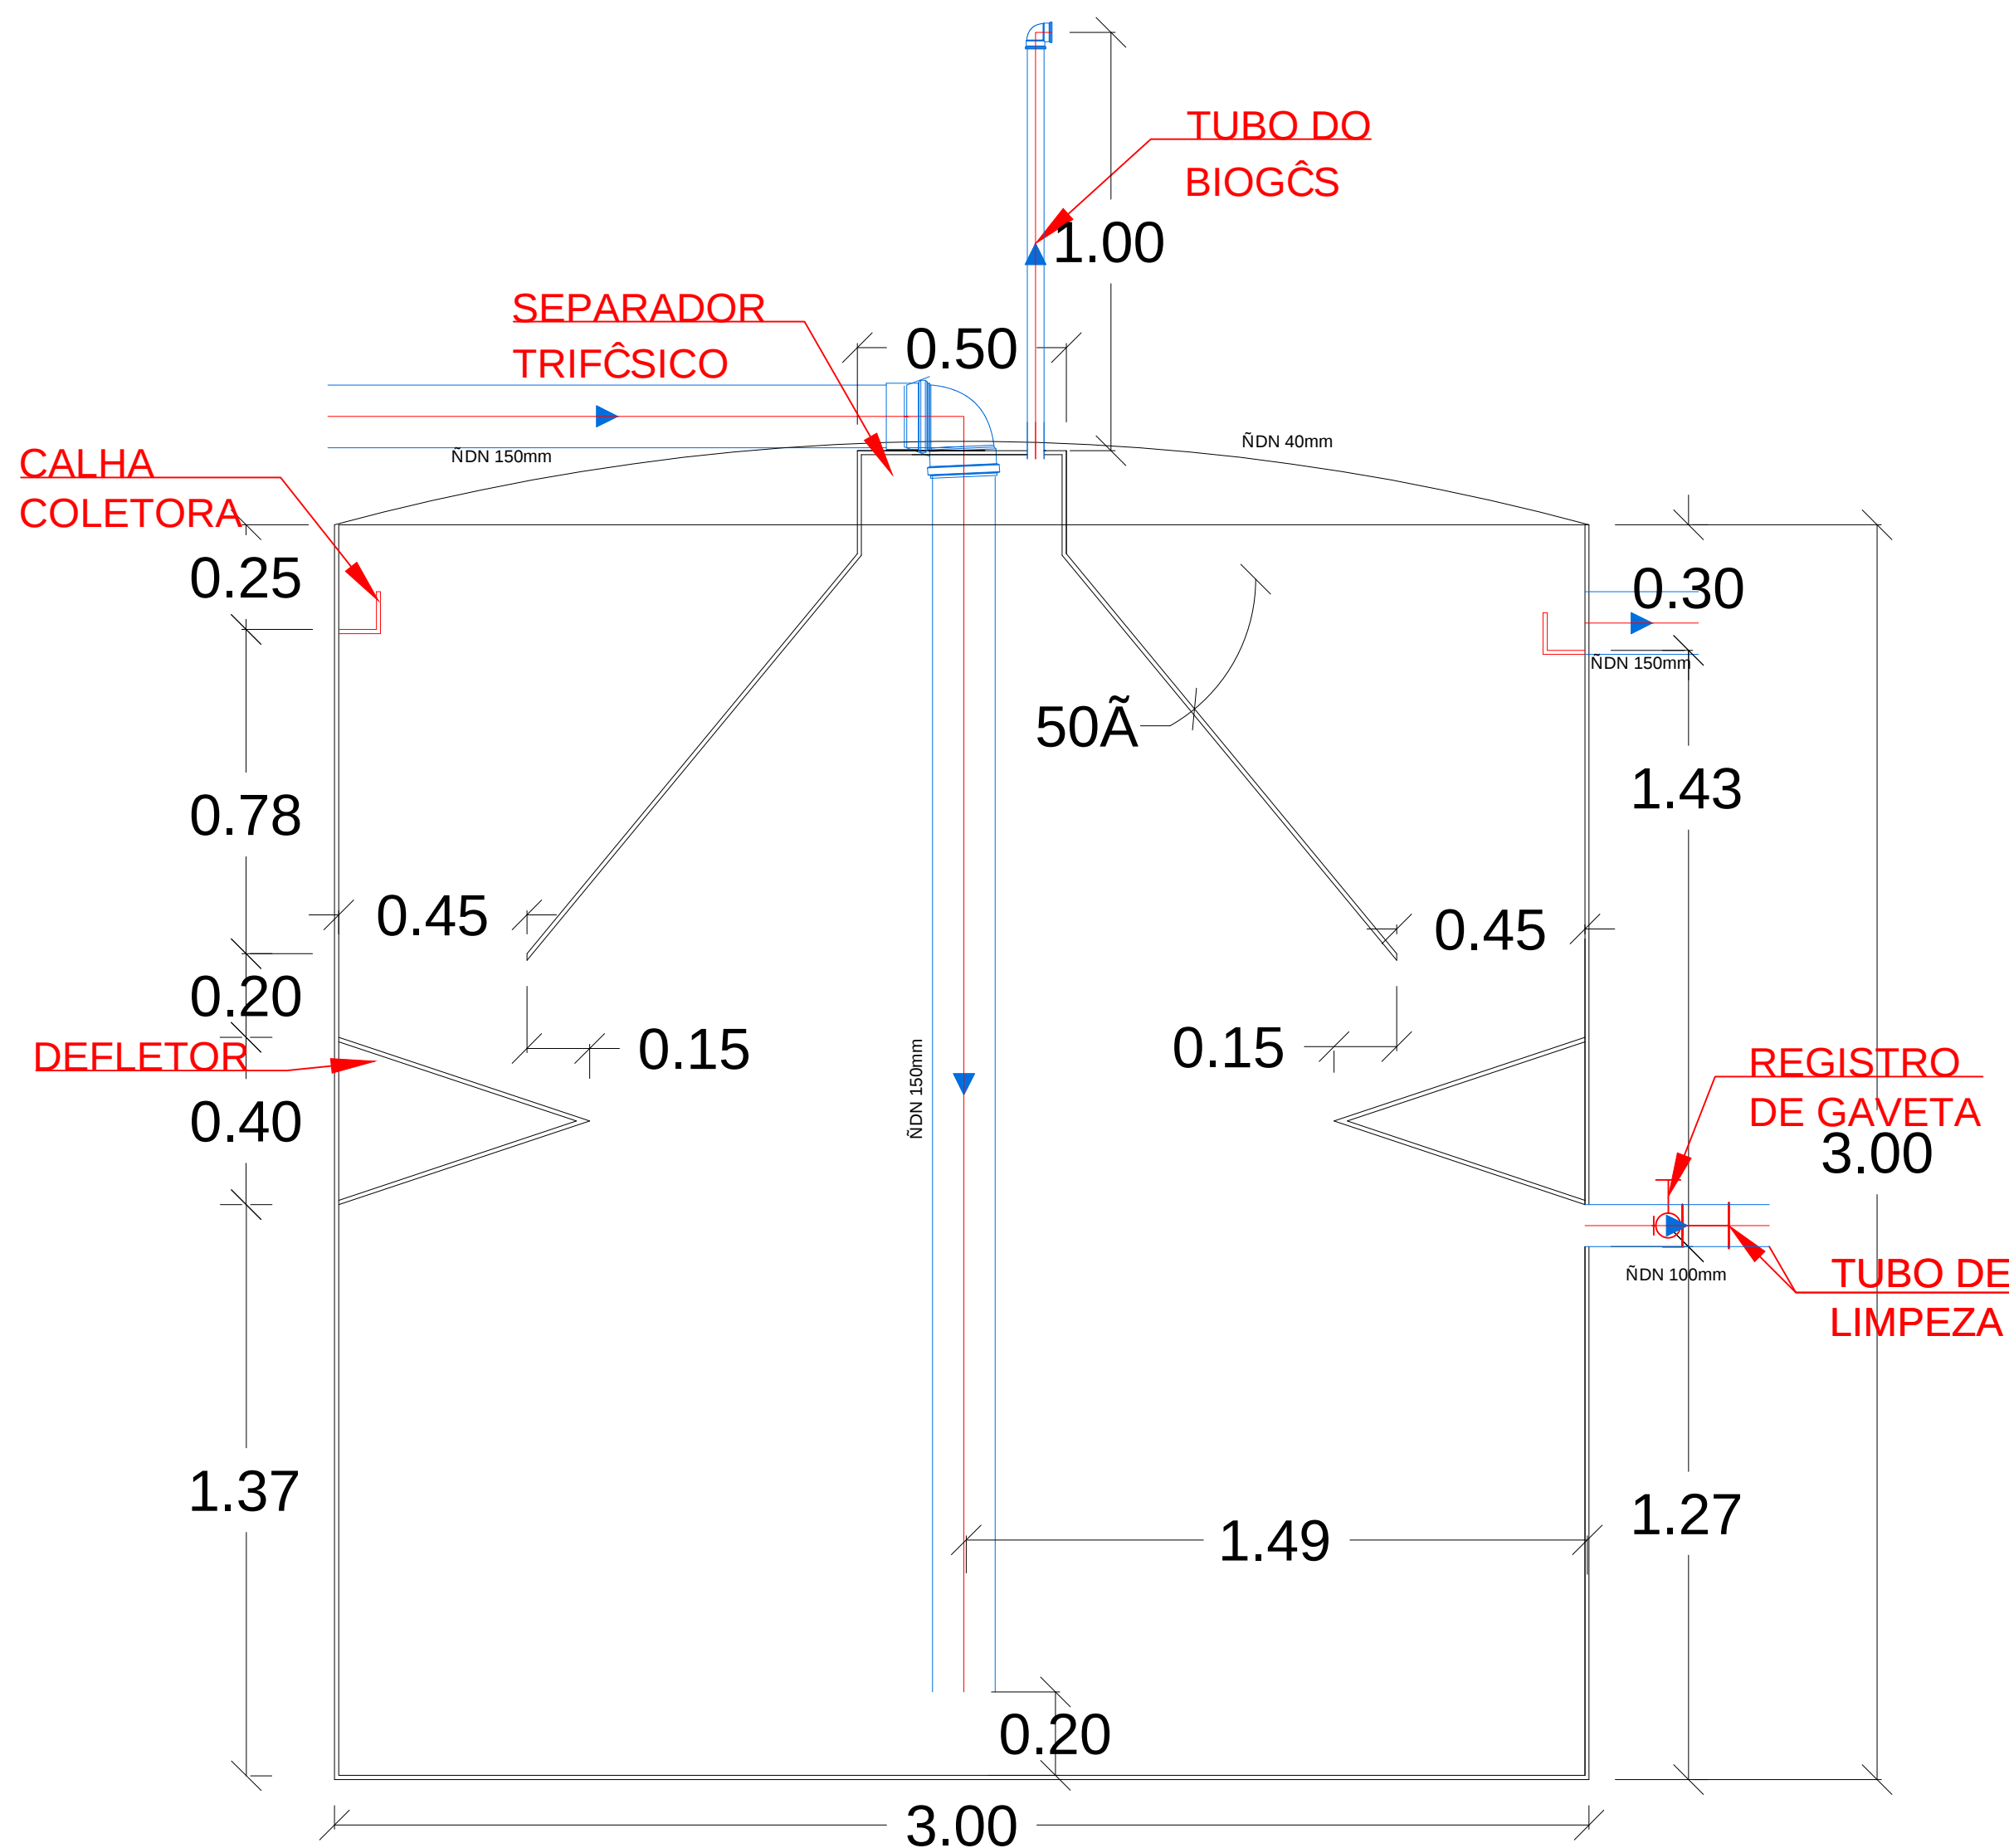


CORTE REATOR ANAERd'BIO ETE MENOR  
Esc. 1/15

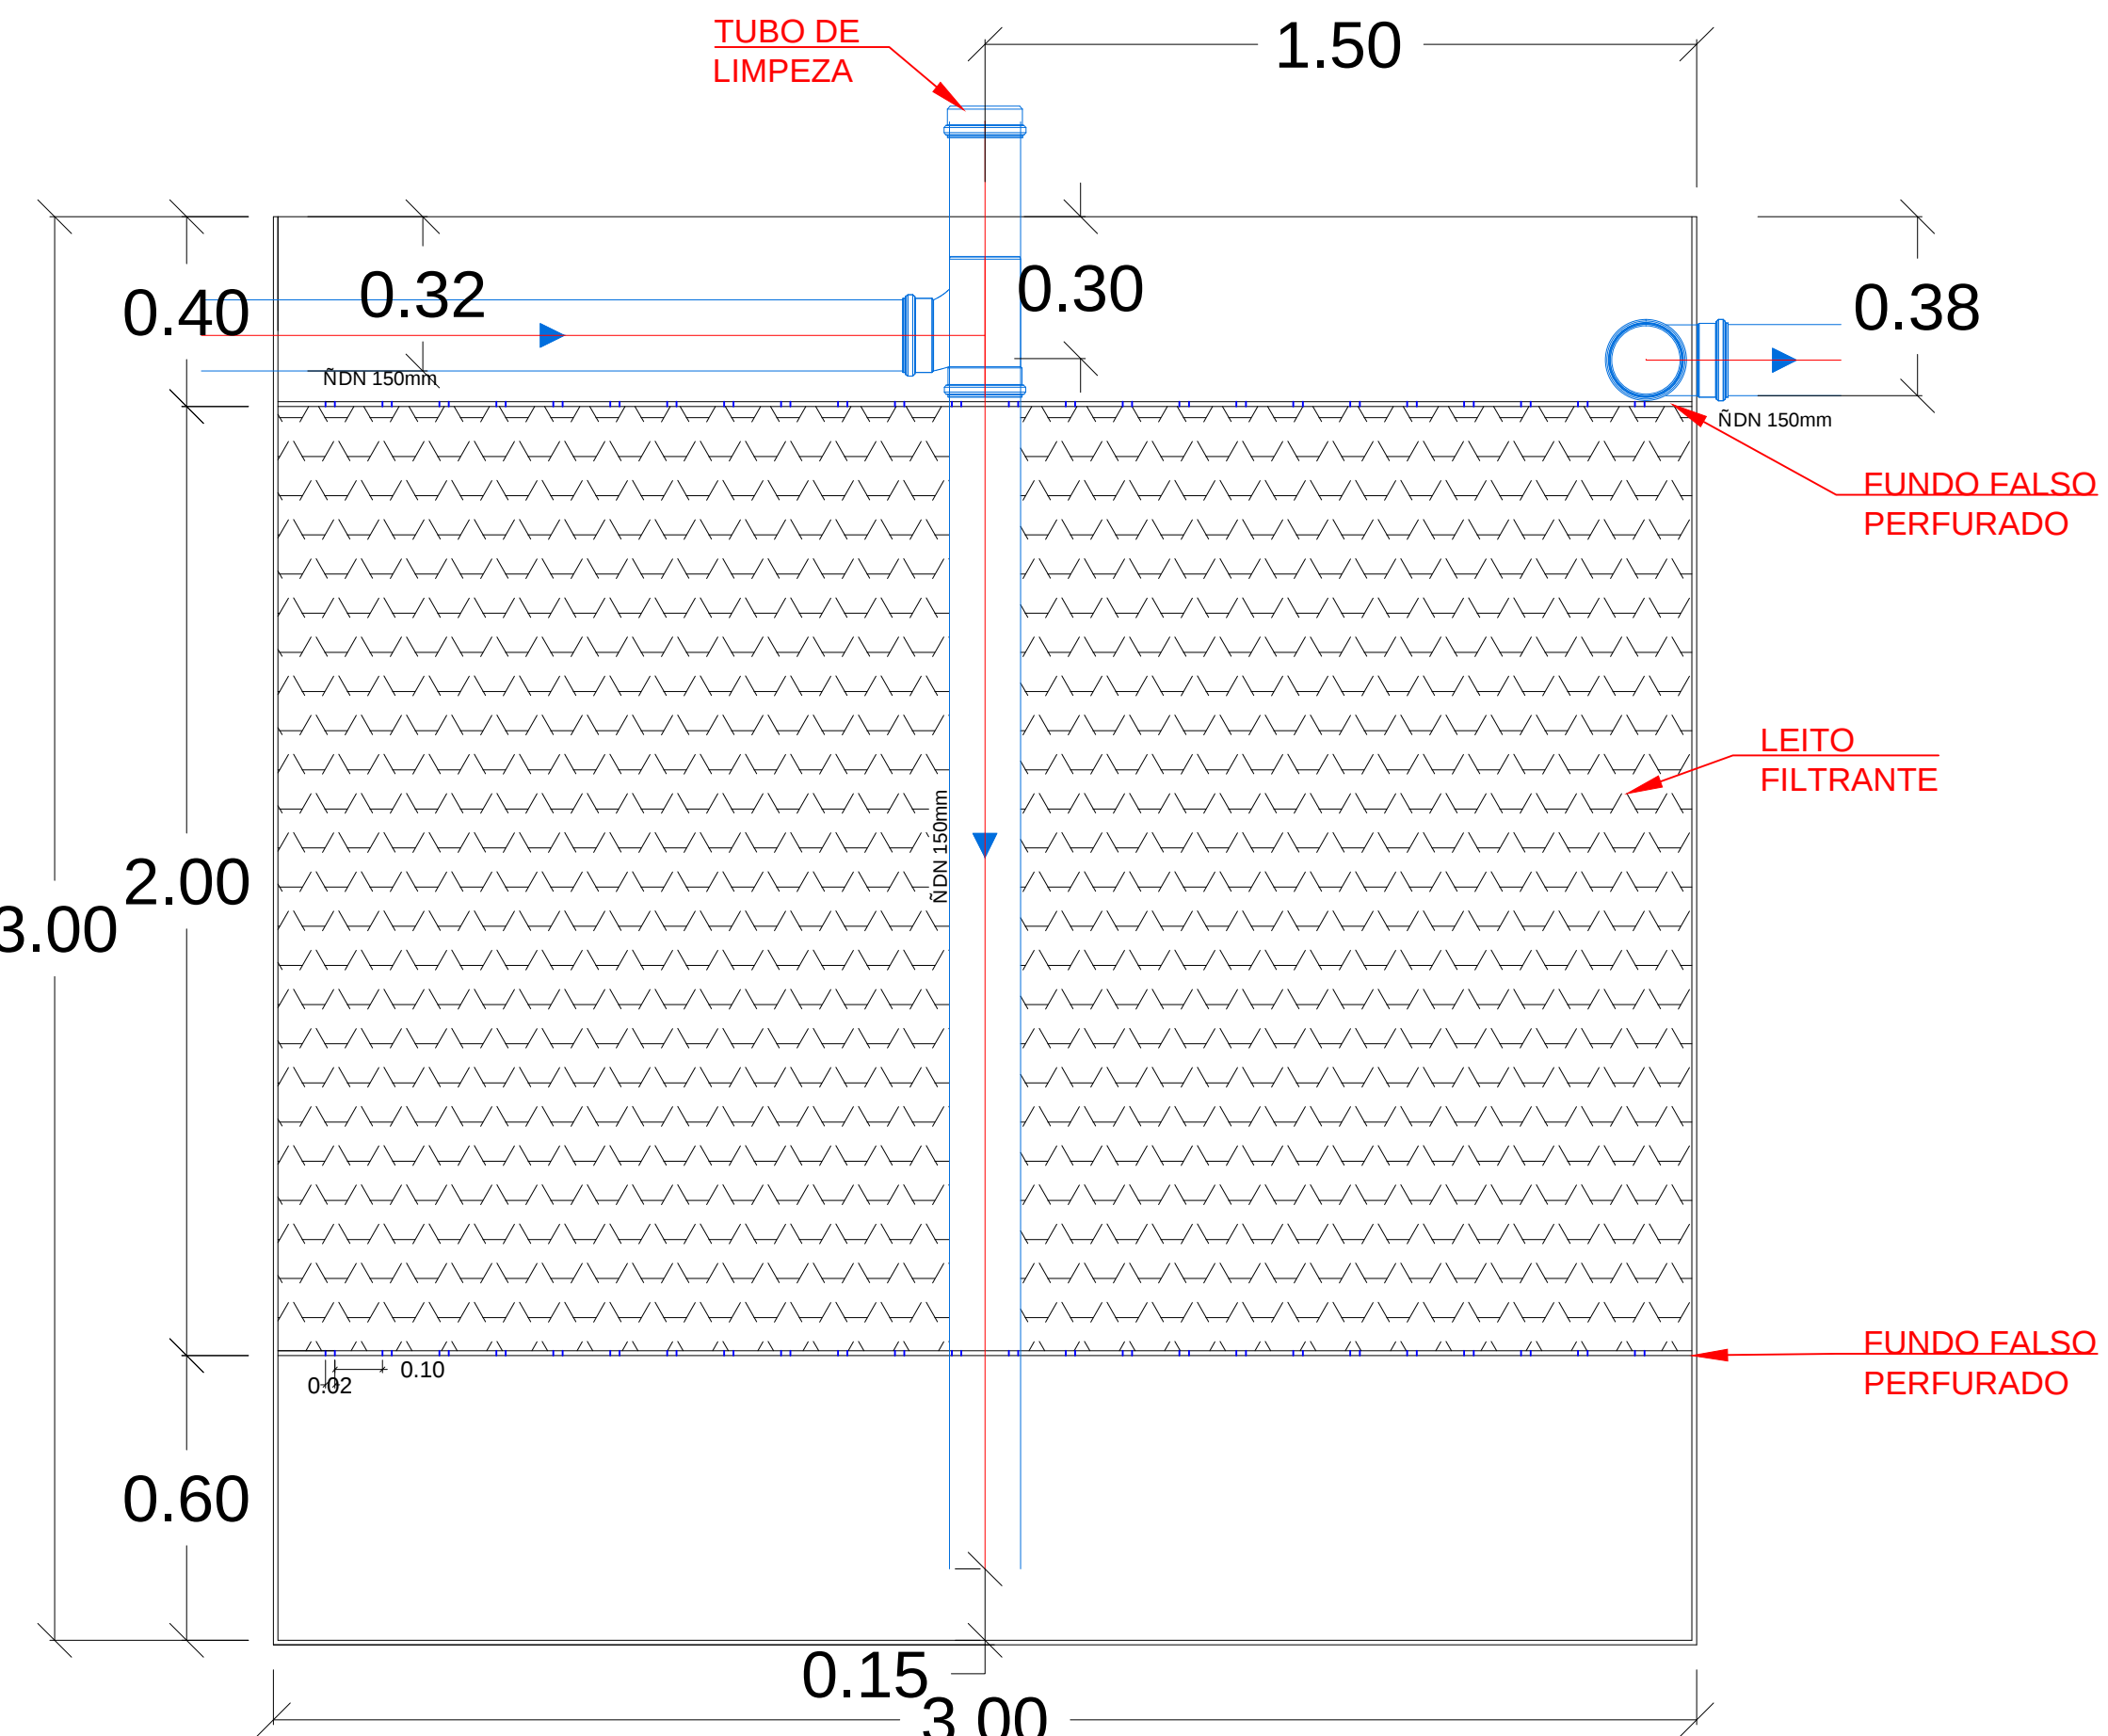

CORTE FILTRO ANAERd'BIO ETE MENOR  
Esc. 1/15

| Material Filtro Anaerbio ETE menor                |     |        |  |
|---------------------------------------------------|-----|--------|--|
| Peço                                              | Un. | Quant. |  |
| Capo Esgoto S' re Normal DN 150                   | pc  | 1      |  |
| Anel de Ved. -o Esgoto DN 150                     | pc  | 3      |  |
| T' Esgoto S' re Normal DN 150x150                 | pc  | 2      |  |
| Tubo Esgoto de PVC Esgoto S' re Normal DN 150 (m) | m   | 5.53   |  |

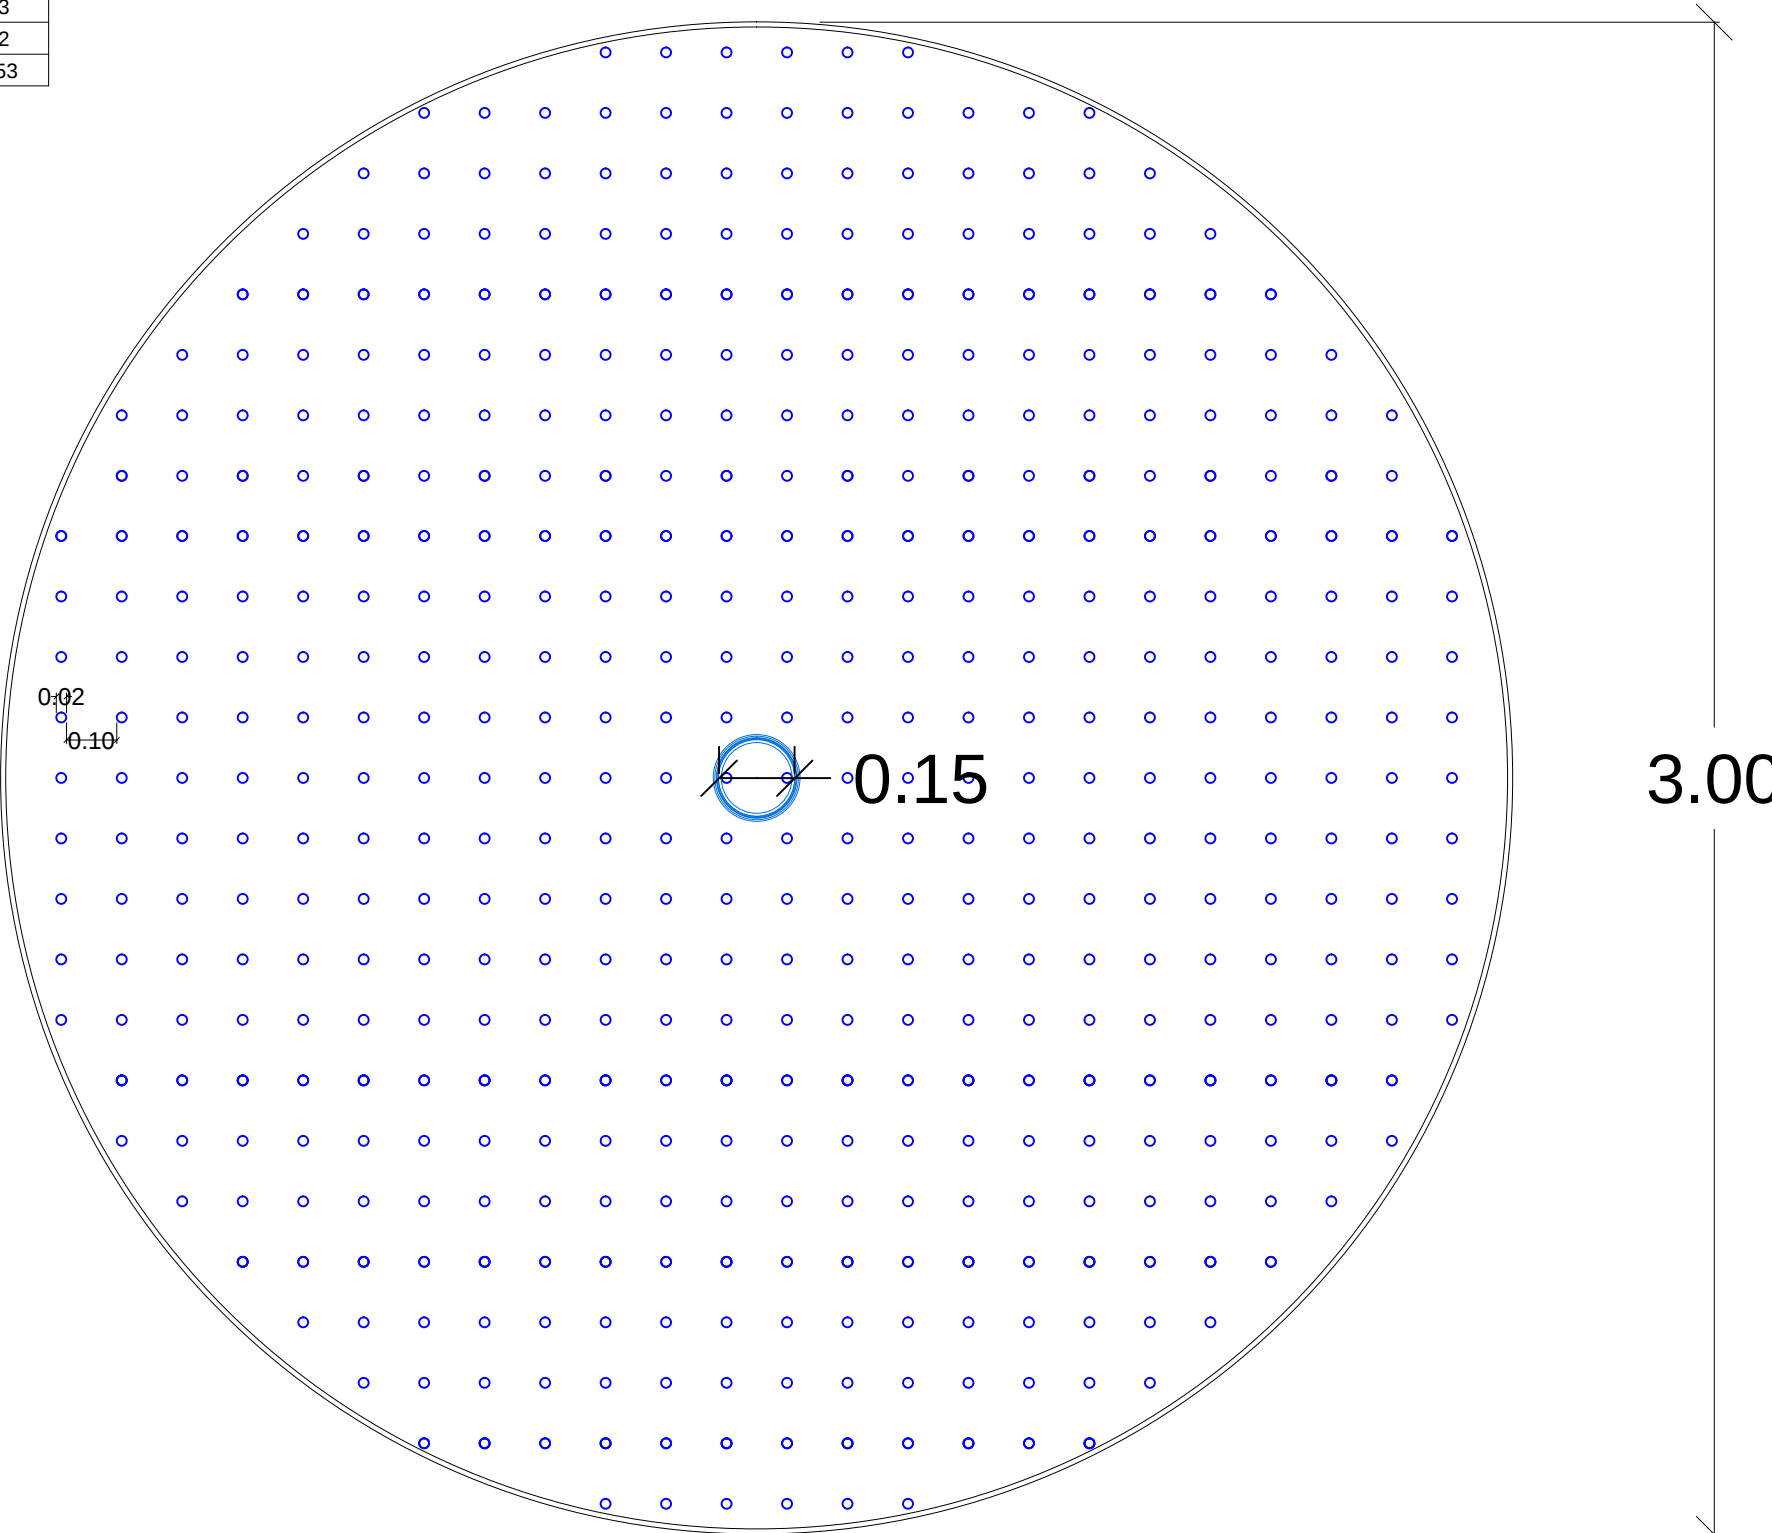

CORTE FILTRO ANAERd'BIO FUNDO FALSO ETE MENOR  
Esc. 1/15

| Material Reator UASB ETE menor                      |     |        |  |
|-----------------------------------------------------|-----|--------|--|
| Peço                                                | Un. | Quant. |  |
| Tubo Esgoto de PVC Esgoto S' re Normal DN 100 (m)   | m   | 0.48   |  |
| Anel de Ved. -o Esgoto DN 150                       | pc  | 1      |  |
| Joelho 90ºEsg. S' re Normal DN 150                  | pc  | 1      |  |
| Joelho 90ºEsg. S' re Normal DN 40                   | pc  | 1      |  |
| Tubo Esgoto de PVC Esgoto S' re Normal DN 40 (m)    | m   | 1.21   |  |
| Adaptador Sold' vel Curo. o Balsa e Rosca 100mm x 4 | pc  | 1      |  |
| Tubo Esgoto de PVC Esgoto S' re Normal DN 150 (m)   | m   | 5.02   |  |
| Luva Simples Esg. S' re Normal DN 150               | pc  | 1      |  |
| Registro de Gaveta Met lica DN 100                  | pc  | 1      |  |

|                                                                 |                       |  |
|-----------------------------------------------------------------|-----------------------|--|
| EMPRESA                                                         |                       |  |
| TRATAMENTO DE ESGOTO SANITÁRIO                                  |                       |  |
| PROJETO DE TRATAMENTO POR UASB E FILTRO ANAERÓBIO E DESINFECÇÃO |                       |  |
| TÍTULO                                                          | PROJETISTA/DESENHISTA |  |
| CORTES E PLANTAS DAS UNIDADES DA ETE MENOR                      |                       |  |
| ESCALA                                                          | UNIDADE               |  |
| INDICADA                                                        | M                     |  |