

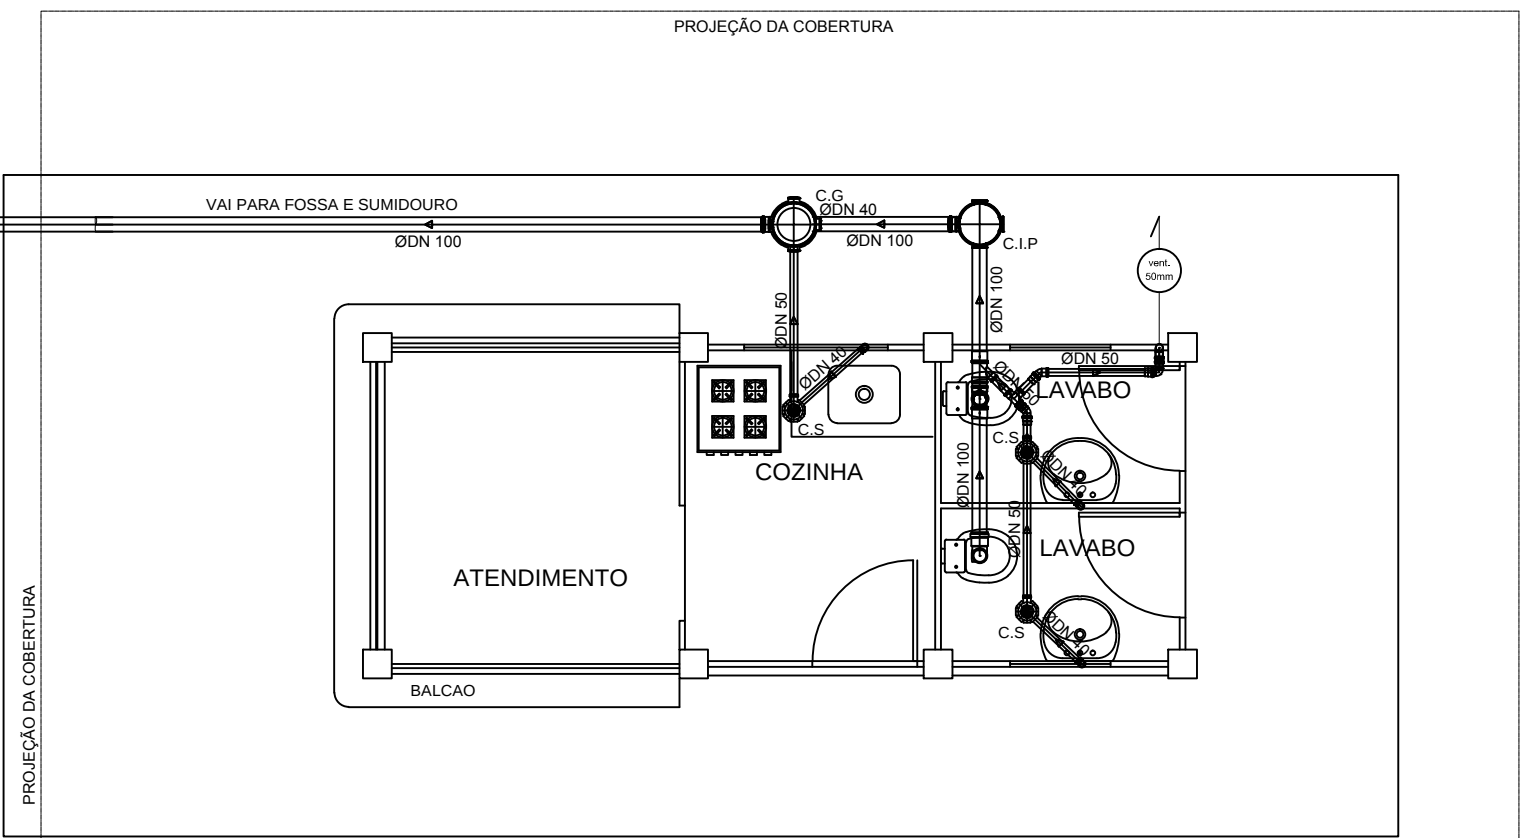


QUIOSQUE 01

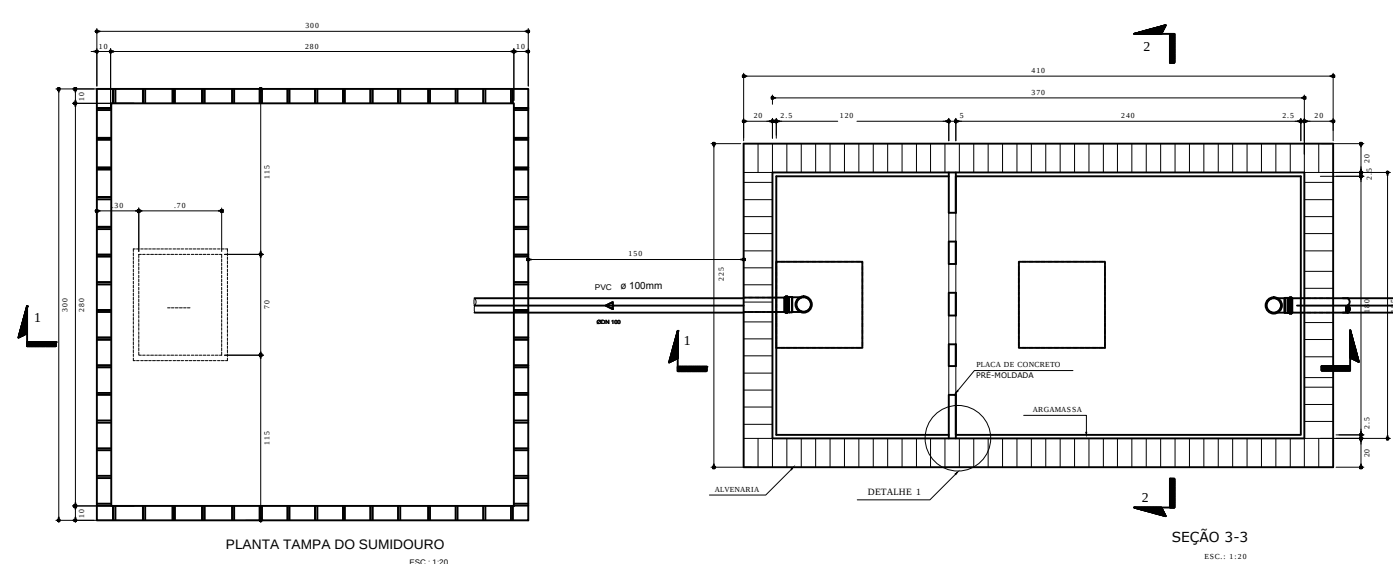


PLANTA DE INST. ESGOTO SANITÁRIO - QUIOSQUE - 02
ESC. 1/50

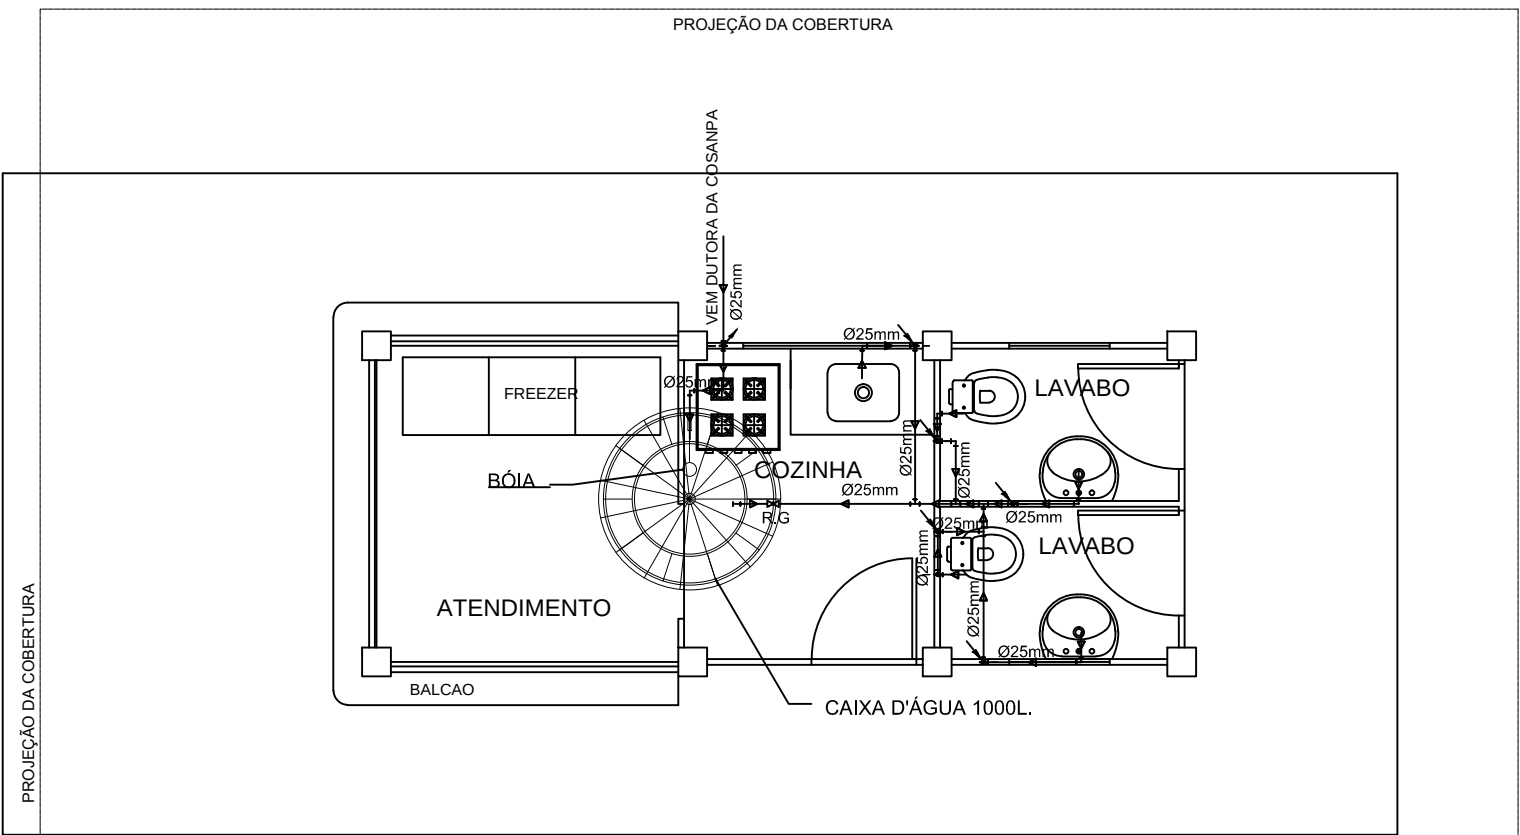

PLANTA DE INST. HIDRÁULICA - QUIOSQUE - 02
ESC. 1/50

LEGENDA.	
	CAIXA DE SINFONADA.
	TUBULAÇÃO DE ESGOTO PRIMARIO.
	TUBULAÇÃO DE ESGOTO SECUNDARIO.
	SIMBOLOS DE INDICAÇÃO SOBE E DESCE
	CAIXA DE GORDURA
	CAIXA DE INSPEÇÃO
	TUBULAÇÃO DE ÁGUA FRIA.
	REGISTRO DE PRESSÃO
	REGISTRO DE GAVETA

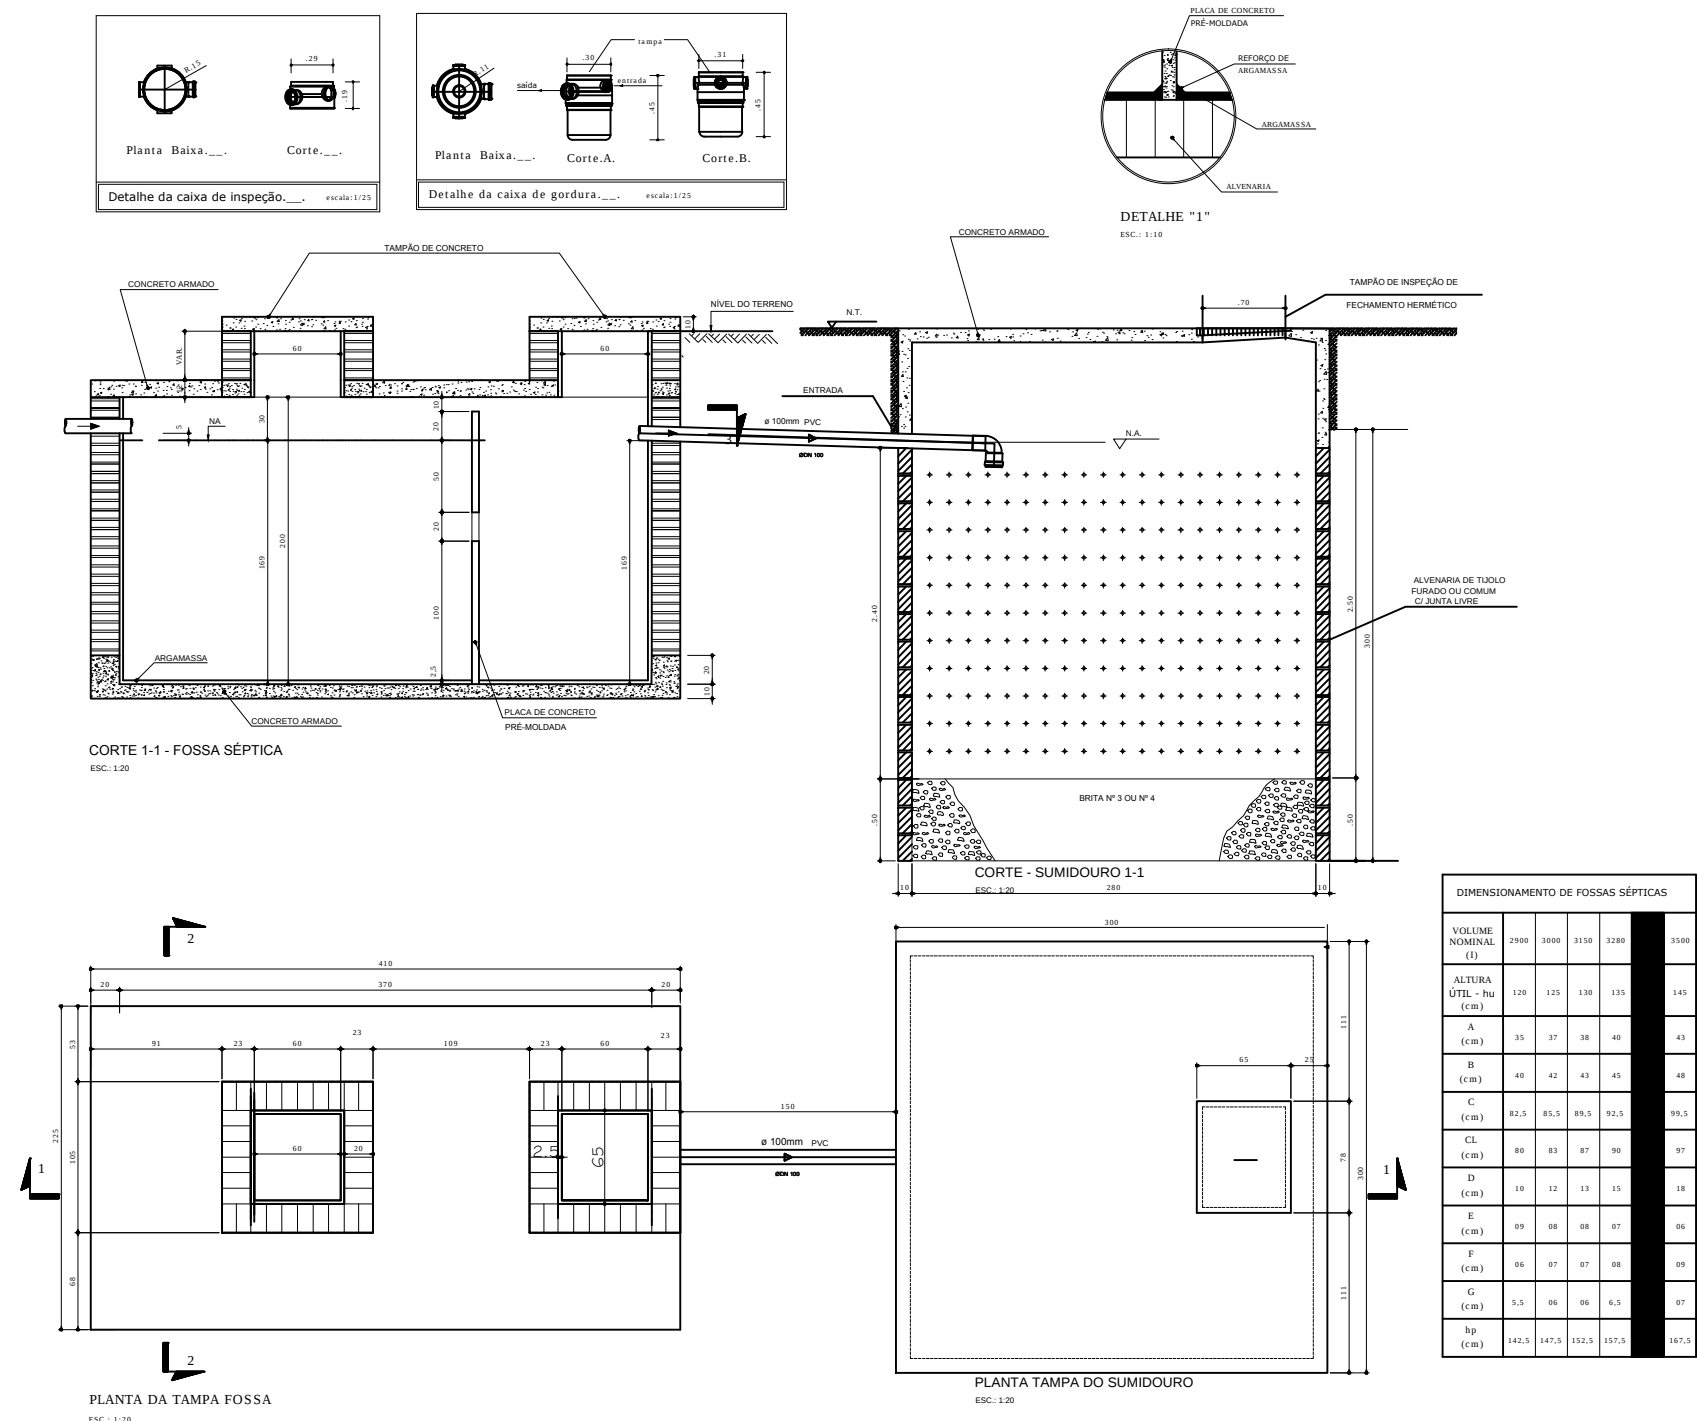

		PREFEITURA DE SANTARÉM		SECRETARIA MUNICIPAL DE INFRAESTRUTURA
ADMINISTRAÇÃO FRANCISCO NÉLIO AGUIAR DA SILVA		SECRETARIO DE INFRAESTRUTURA: ENGº. CIVIL DANIEL GUIMARÃES SIMÕES		
ASSUNTO		2ª ETAPA DA PRAÇA DE EVENTOS TRECHO ALAMEDA 03 A TRAVESSA DÁLIA		
PROJETO:		QUIOSQUE 02 - Elétrico e Hidro-Sanitário		
LOCAL:		Av. Anísio Chaves - Aeroporto Velho		
PROPRIETÁRIO:		Prefeitura Municipal de Santarém		
CONTRATO	0.373.259-92/2011	EQUIPE TÉCNICA		
ART.	4633044	Arq. Rodrigo Rodrigues Branco Engº José Roberto Ramos Branco Engº Eduardo Souza de Araújo Engº Diego Rêgo		
DATA	26/04/2017	Arq. Conceição Miléo Engº Nathália Nicolau Portela Cady Anderson Carneiro		
REVISÃO				
ESCALAS	DESENHO(S)	ÁREA	FOLHA	
Indicada	PLANTA-BAIXA, DETALHES, ELEVACOES E QUADROS		01/01	