
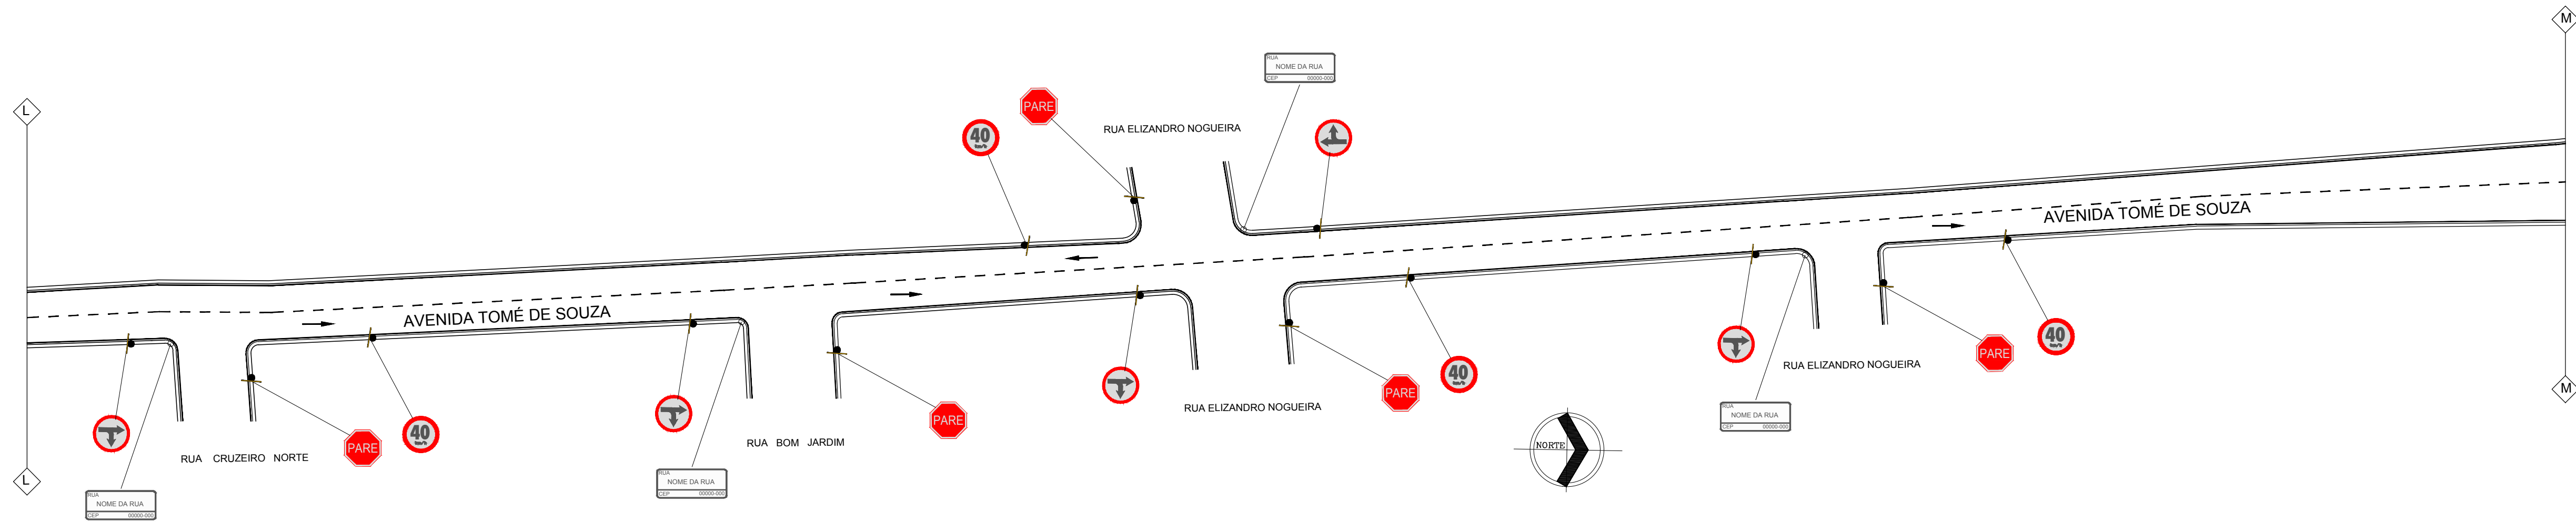


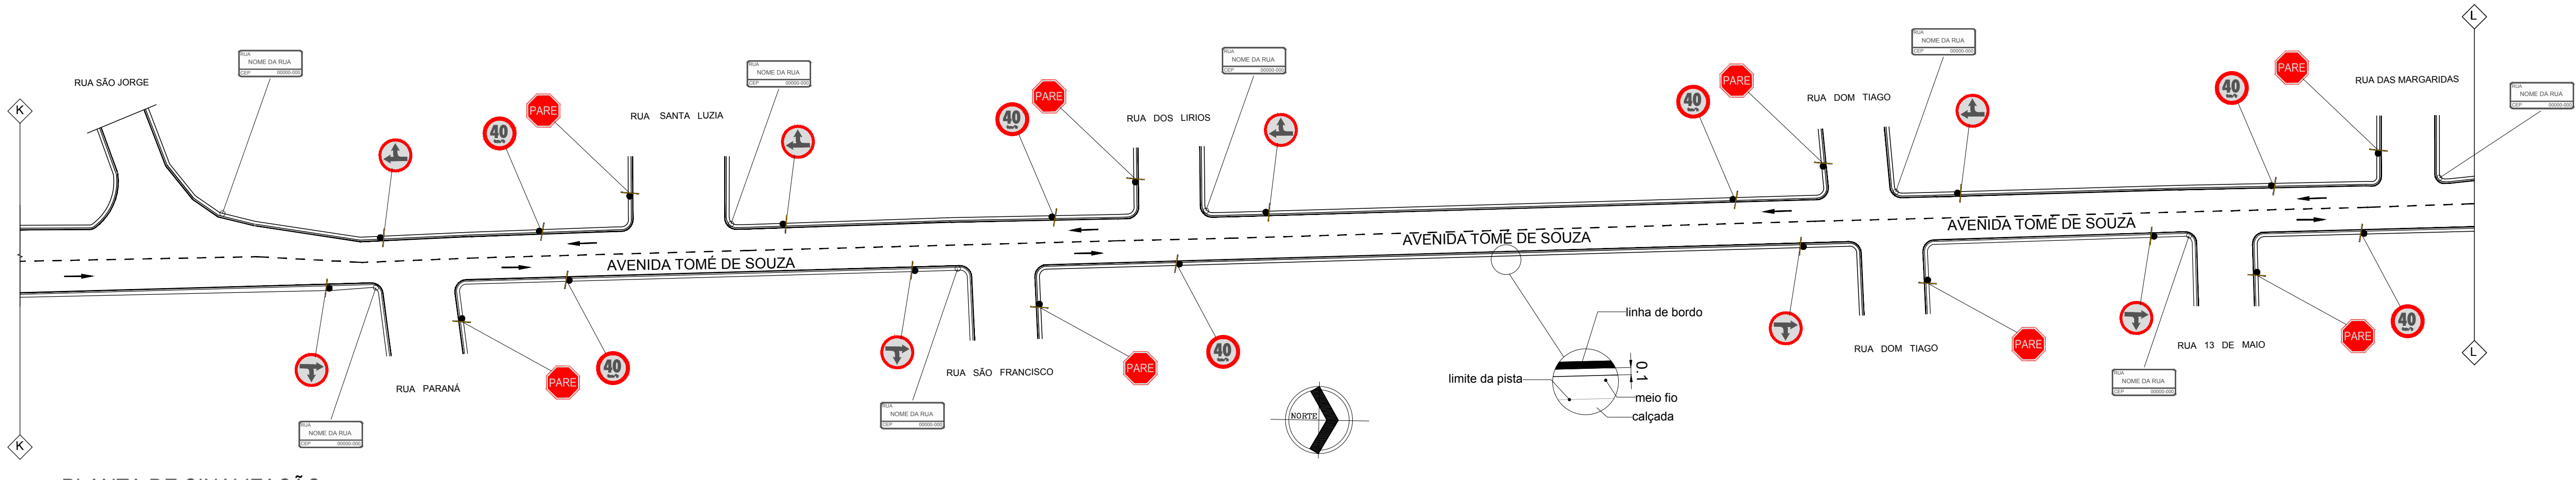

PREFEITURA DE SANTARÉM SECRETARIA MUNICIPAL DE INFRAESTRUTURA	
ADMINISTRAÇÃO FRANCISCO NÉLIO AGUIAR DA SILVA	SECRETARIO DE INFRAESTRUTURA: ENGº. CIVIL DANIEL GUIMARÃES SIMÕES
ASSUNTO SINALIZAÇÃO (2ª REPROGRAMAÇÃO) AV. TOMÉ DE SOUSA - TRECHO ENTRE RUA SÃO JORGE E AV. OLAVO BILAC	
PROJETO: SINALIZAÇÃO LOCAL: AV. TOMÉ DE SOUSA PROPRIETÁRIO: Prefeitura Municipal de Santarém	
CONTRATO 336.926.92/2010	EQUIPE TÉCNICA
ART. PA 20170179105	Engº Eduardo Araújo Engª Sâmela Araújo Cad. Anderson Carneiro
DATA 04/2017	
REVISÃO 02	
ESCALAS DESENHO(S) INDICADA	ÁREA ÁREA DO TERRENO: ÁREA DA CONST. TX DE OCUPAÇÃO: ÍNDICE DE APROV.:
	FOLHA SINALIZAÇÃO 08/10