PRODUCED BY AN AUTODESK EDUCATIONAL PRODUCT

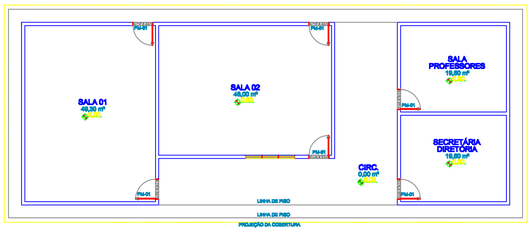

1 PLANTA BAIXA - EXISTENTE
ESCALA 1/50

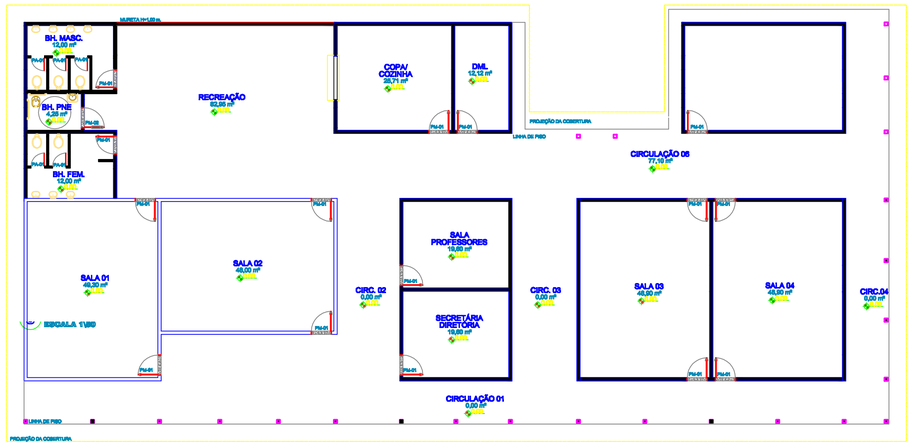

2 PLANTA BAIXA - CONVENCIONADA
ESCALA 1/50

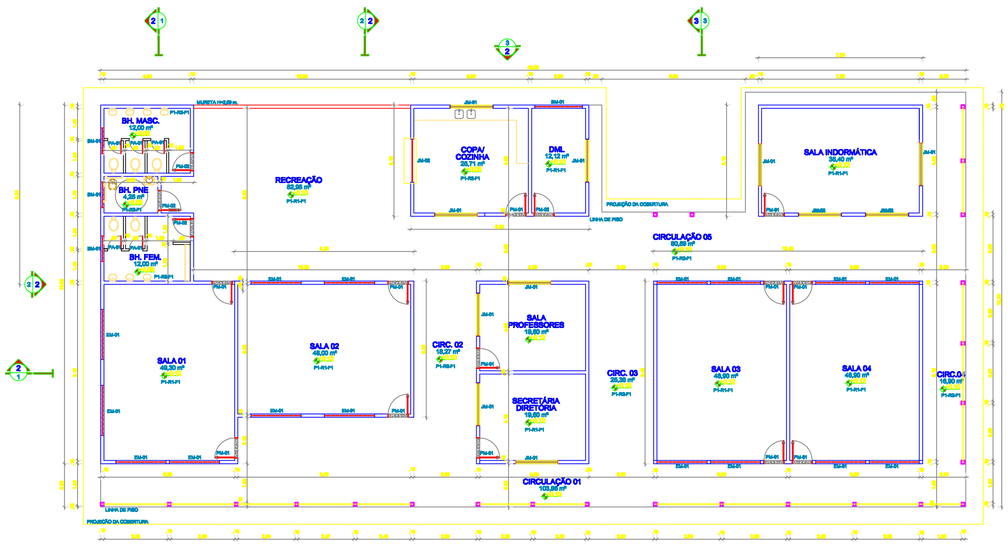

3 PLANTA BAIXA - AMPLIAÇÃO
ESCALA 1/50

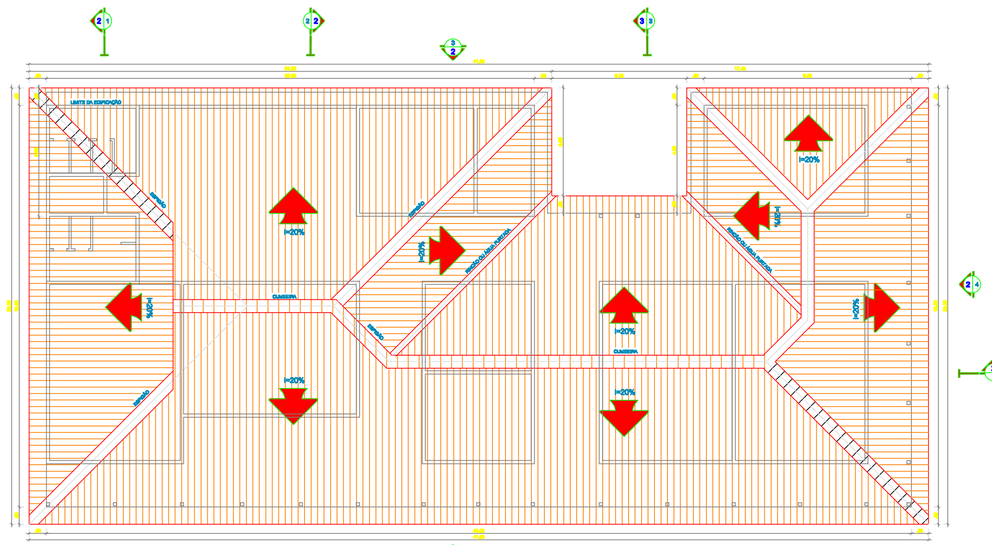

4 PLANTA DE COBERTURA
ESCALA 1/50

TABELA DE ESPECIFICAÇÕES

PORTAS

CODIGO	Dimensões	BOLEIRA	DESCRIMINAÇÃO
PM-01	0,80x2,10 m	GRANITO NA COR VERDE UBAT.	PORTA DE MADEIRA DE LEI, TIPO DE ABRIR - 1 FLS - COMPLETA.
PM-02	0,80x2,10 m	GRANITO NA COR VERDE UBAT.	PORTA DE MADEIRA DE LEI, TIPO DE ABRIR - 1 FLS - COMPLETA. C/ BARRAGE APOIO PARA PNE.
PM-03	0,60x1,80/0,10m		PORTA DE MADEIRA, TIPO DE ABRIR - 1 FLS - COMPLETA.

ESQUADRIAS

CODIGO	DIMENSÕES	PEITORIL	DESCRIMINAÇÃO
JM-01	3,00x1,00/1,80 m	MADEIRA	JANELA EM MADEIRA DE LEI, TIPO DE ABRIR,0 FLS. COM TELA MATÁLICA
JM-02	3,00x1,00/1,80 m	MADEIRA	ESQUADRIA EM MADEIRA DE LEI 3 FLS, TIPO ABRIR
EM-01	3,00x1,00/2,80 m	-	ESQUADRIA EM MADEIRA DE MADEIRA DE LEI E FECHAMENT EM TELA METÁLICA.

BALANCINS

CODIGO	DIMENSÕES	PEITORIL	DESCRIMINAÇÃO
B01	1,20x0,50/0,80 m		BALANCIN EM ESTRUTURA DESALUMINIO E FECHAMENTO EM VIDRO CANELADO, TIPO BASCULANTE, 8 FLS.

CODIGO	
1	
2	
3	
4	

PAVIMENTAÇÃO

CODIGO	DESCRIMINAÇÃO
1	PISO CERÂMICO 60 X 60 cm, ASSENTADO COM ARGAMASSA COLANTE AC II, REJUNTE DA MESMA TONALIDADE DA CERÂMICA.
2	
3	
4	

REVESTIMENTO

CODIGO	DESCRIMINAÇÃO
1	PINTURA ACRÍLICA TRÊS DEMÃOS SOBRE PAREDE REBOCADA.
2	PINTURA ACRÍLICA DUAS DEMÃOS SOBRE PAREDE REBOCADA.
3	AZULEJO CERÂMICO 30 X 50, ASSENTADO COM ARGAMASSA COLANTE AC II, REJUNTE DE MESMA TONALIDADE DA CERÂMICA, H= 2,20 m.
4	
5	
6	

SIMBOLOGIA

SIMBOLO DE ELEVAÇÃO — Nº DA PRANCHA — Nº DA ELEVAÇÃO

SIMBOLO DE CORTE — Nº DA PRANCHA — Nº DO CORTE

NOTAS

ALVENARIA DE BLOCO CERÂMICO - DIM: 9 x 19 x 19 cm, ASSENTADA COM ARGAMASSA DE CIMENTO E AREIA, COM JUNTAS DE 15 mm NA VERTICAL E HORIZONTAL.

AS COTAS REFERENTES AS ALVENARIAS ESTÃO CONSIDERANDO REVESTIMENTO.

COTAS COM DIMENSÕES EM METRO.

CONVENÇÃO

PERMANECER
DEMOLIR
CONSTRUIR

PREFEITURA MUNICIPAL DE JACAREACANGA
Adm. Raulien Oliveira de Queiroz
SECRETARIA MUNICIPAL DE URBANIZAÇÃO, TRANSPORTE E SERVIÇOS PÚBLICOS - SEMUTRAN

REFORMA E AMPLIAÇÃO DA ESCOLA MUNICIPA - POSTO MUNDURUKU - JACAREACANGA/PA

TÍTULO: PROJETO ARQUITETÔNICO

RESP. TÉCNICO: Daniela do S. L. Machado — Eng° Civil - CREA: 10708 DPA

Desenho: PLANTA BAIXA - EXISTENTE; PLANTA CONVENCIONADA; PLANTA BAIXA - PROPOSTA; PLANTA DE COBERTURA

ESCALA: INDICADA

ÁREA CONST.: 657,86 m²

Data: ABRIL - 2015

Prancha: 1 / 2

DESENHO FIEL DE UM ESTABELECIMENTO, A CONSTRUÇÃO DEVERÁ SER REALIZADA DE ACORDO COM OS DADOS DAS ÁREAS, DIMENSÕES E ÂNGULOS DESTA PRANCHA.

FORMATO A1 EXT - 1189 x 594 mm

PRODUCED BY AN AUTODESK EDUCATIONAL PRODUCT

PRODUCED BY AN AUTODESK EDUCATIONAL PRODUCT

PRODUCED BY AN AUTODESK EDUCATIONAL PRODUCT