




LEGENDA:				
	+0,00(M) / -0,00(M) +0,00(M) / -0,00(M)	INDICAÇÃO NÍVEL PLANTA E CORTE		INDICAÇÃO DE VISTAS
	+0,00(M) / -0,00(M) +0,00(M) / -0,00(M)	INDICAÇÃO DE CORTES		ESPECIFICAÇÕES DE MATERIAIS
	+0,00(M) / -0,00(M) +0,00(M) / -0,00(M)	INDICAÇÃO DE FACHADAS		INDICAÇÃO DE EIXOS
	+0,00(M) / -0,00(M) +0,00(M) / -0,00(M)	INDICAÇÃO DE PORTAS E JANELAS		INDICAÇÃO DE ELEMENTOS (BANCADA, PRATELEIROS E ETC.)

LEGENDA SISTEMA DE COBERTURA		
	ITEM	QUANTIDADE
	TELHA METÁLICA TERMOCÚSTICA TRAPEZOIDAL	1.391,83 m²
	CUMEIRA	83,25 ml
	PINGADEIRA EM PRÉ-MOLDADO DE CONCRETO	258,20 ml
	RUFO EM CHAPA DE AÇO GALV.	258,90 ml
	CALHA EM CHAPA DE AÇO GALVANIZADO	186,15 ml

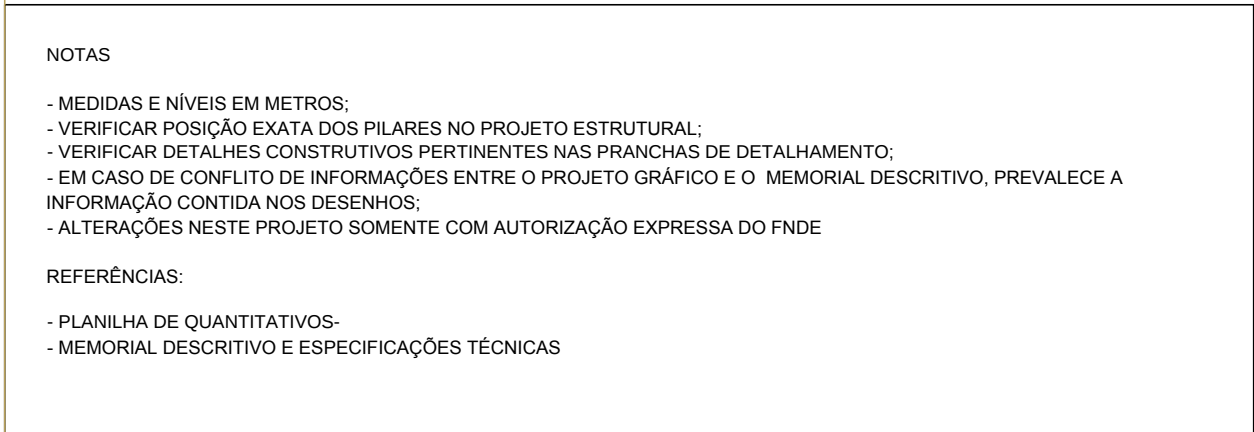

PROJETO PADRÃO - FNDE

PROPRIETÁRIO: ;

ENDEREÇO:

MUNICÍPIO - UF:

PROPRIETÁRIO

RESP. TECNICO	CREA
---------------	------

AUTOR DO PROJETO	CAU
------------------	-----

DLEQ	CREA
------	------

	RA
--	----

OBSERVAÇÕES:

PROJETO EXECUTIVO

BOOKS BY FRANK MORA BOOKS BY FRANK MORA

PROGRAMA PROINFANCIA - PROJETO TIPO I
PROJETO DE ARQUITETURA

COORDENAÇÃO	PLANTA DE COBERTURA	
-------------	---------------------	--

CGEST - Coordenação
Geral de Infraestrutura

Educacional		
-------------	--	--

	REVISÃO R.00	ESCALA 1/75	PRANCHA 11/05
--	-----------------	----------------	------------------

FORMATO (594x1050)	DATA EMISSAO JUNHO/2015	11/33
-----------------------	----------------------------	-------