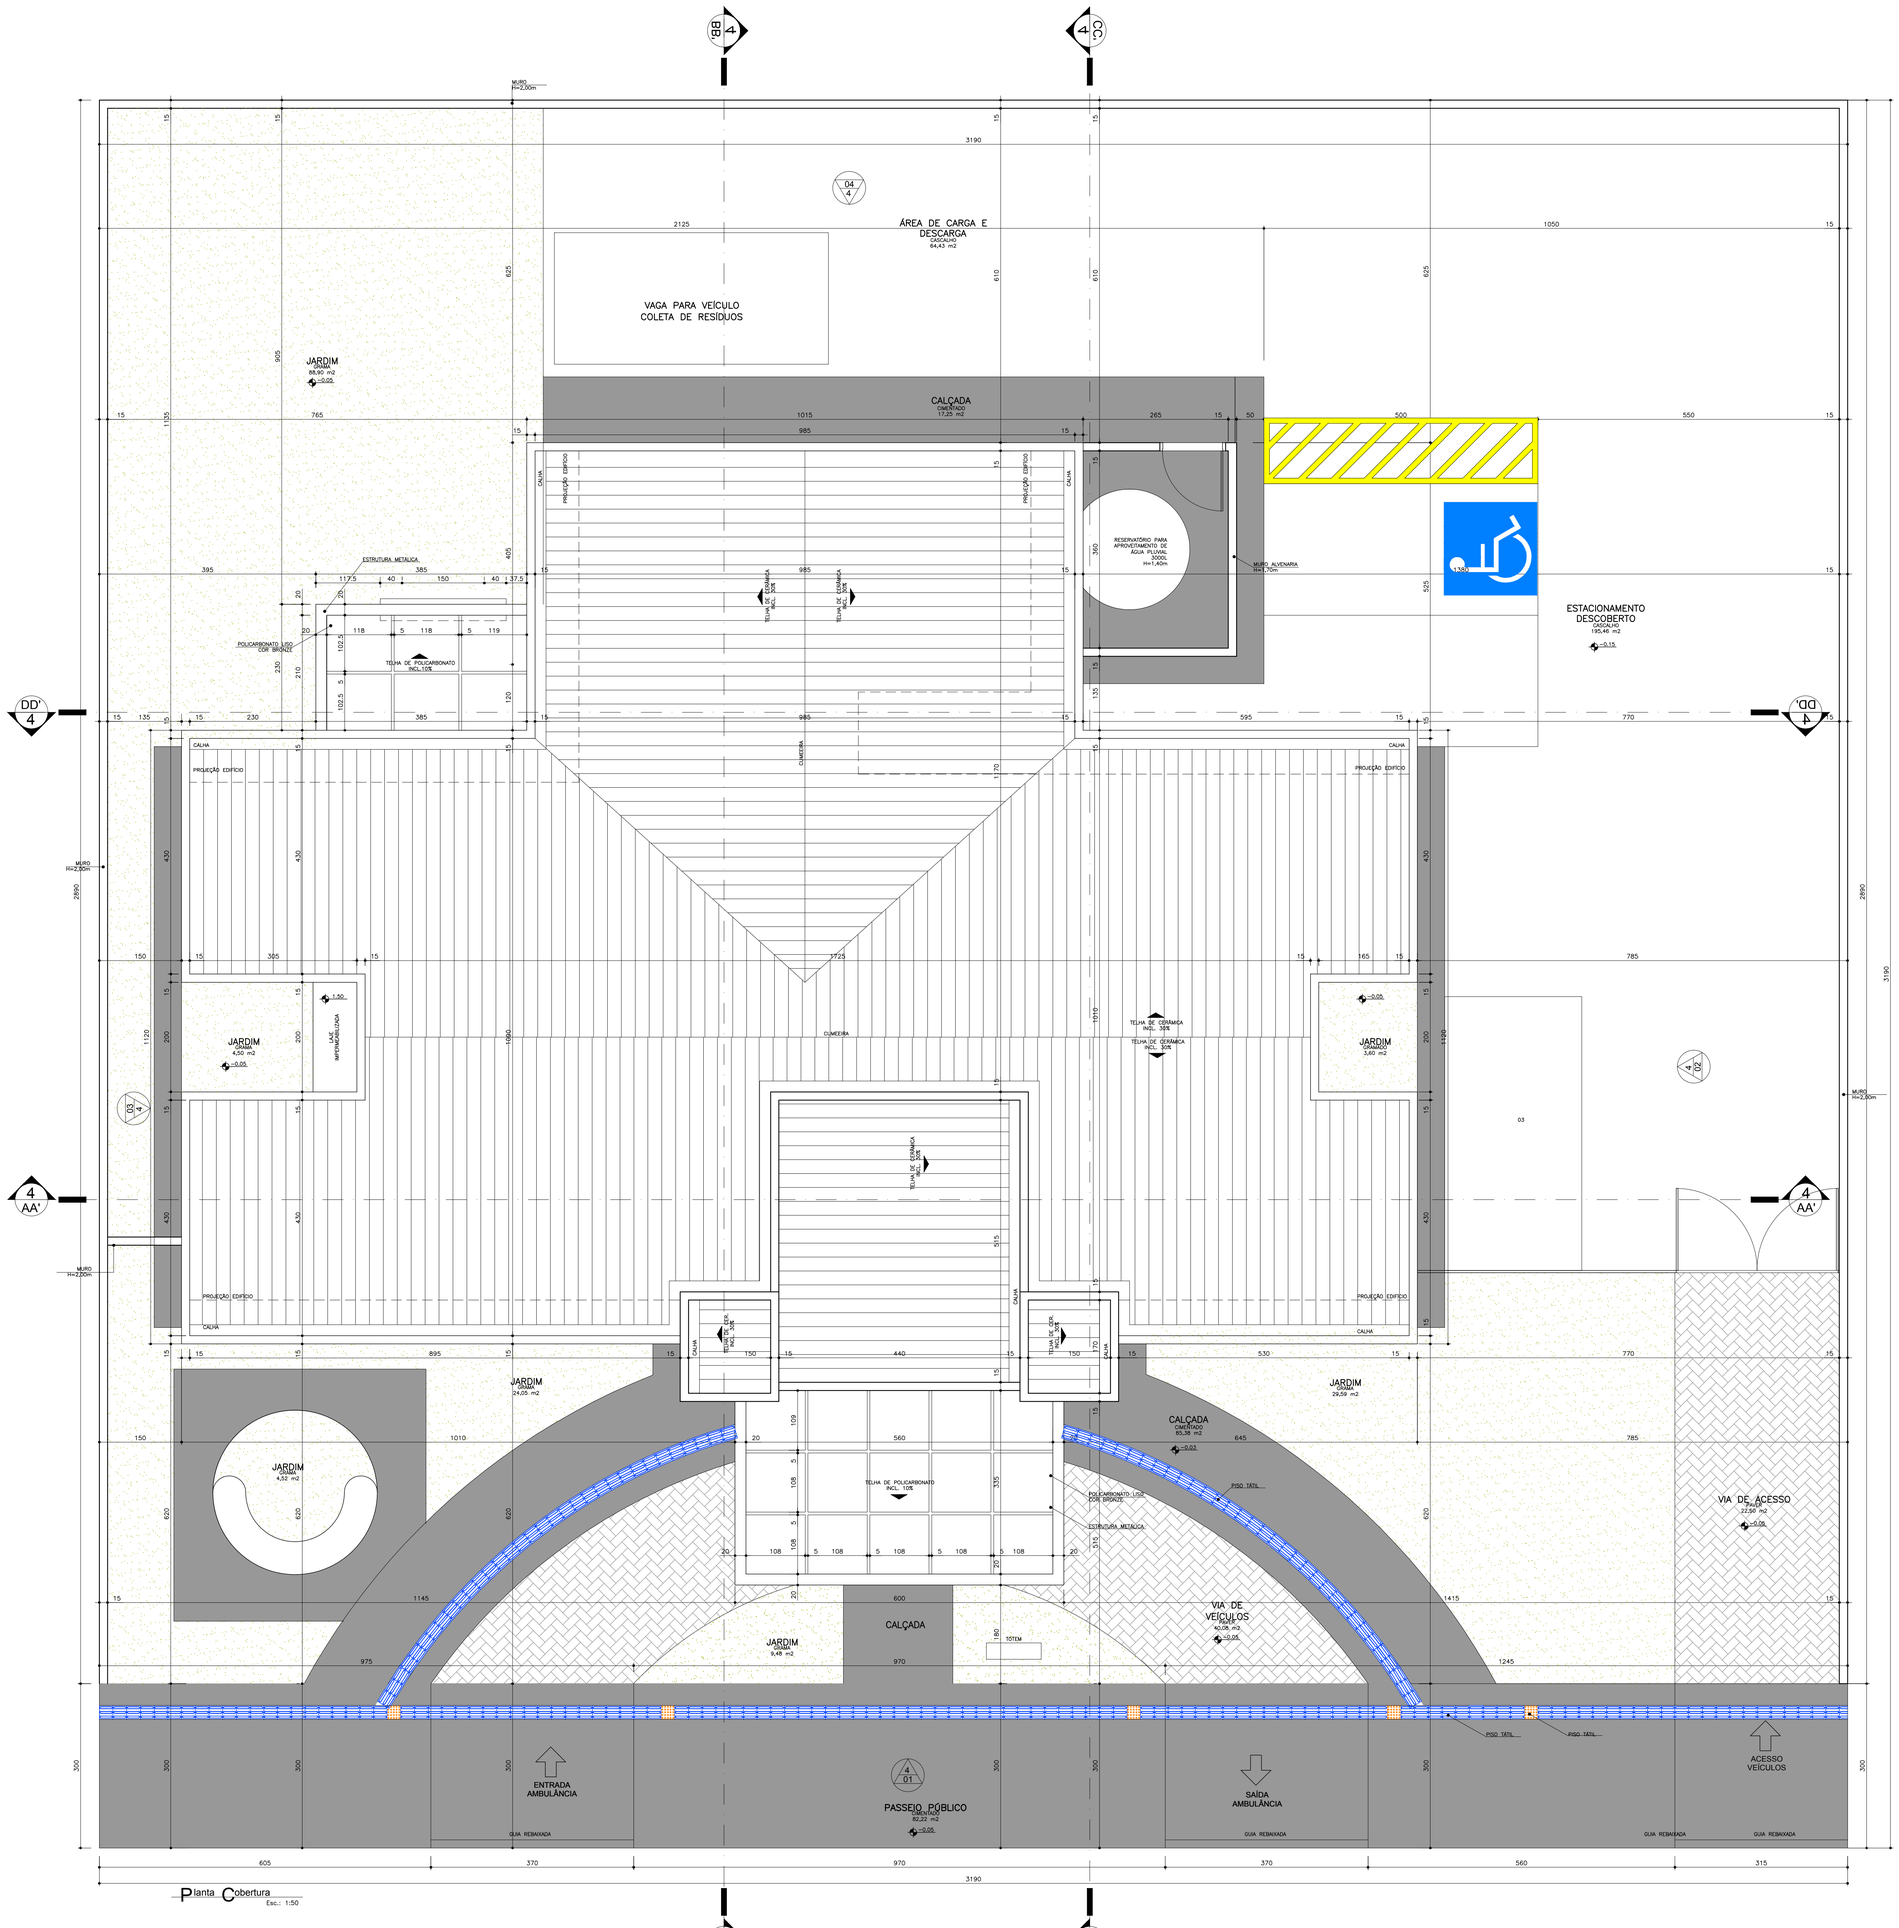


Planta Cobertura
Esc.: 1:50

NOTA: –Os ambientes sanit./PCD e banheiro/vest./func. feminino terão forro de gesso 2,40m para as ambientes DML e almoxarifado terem janelas voltados para o exterior.
– O muro receberá pintura texturizada cor cinza, marca Suvinil ou Similar. Cor AR RAREFEITO A331.
– A marquise receberá pintura eletrostática cor cinza.

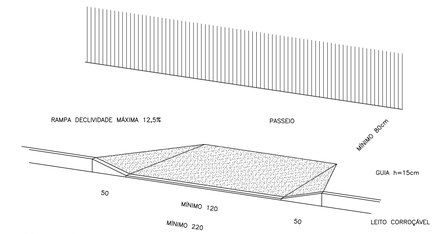


Detalhe 01
Rampa de passeio – NBR 9050
Sem escala

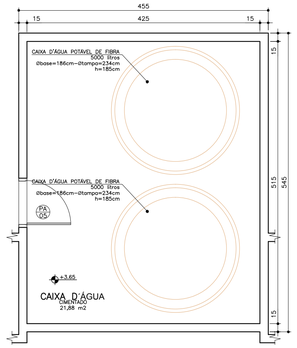


Planta Baixa Caixa D'água
Nível +3,10m
Esc.: 1:50

Obs.:
Medidas em centímetros.
O valor da cota prevalece ao da escala.
Conferir medidas no local.

Dúvidas e sugestões pelo email:
plantarequalificaubs@saude.gov.br

Assunto
PROJETO BÁSICO DE ARQUITETURA
PLANTA COBERTURA/IMPLANTAÇÃO

Código
410 BA UBS 1-1

Prancha
01-04

Obra
UNIDADE BÁSICA DE SAÚDE-PORTE I

Proprietário

Situação sem escala

Áreas

Quadro de Áreas (m2)

| | |
|---|---|
| EDIFICAÇÃO PRINCIPAL | 267,27 m2 |
| MARQUISES | 35,36 m2 |
| TOTAL A CONSTRUIR | 302,63 m2 |
| CAIXA D'ÁGUA | 21,88 m2 |

Declaro que a aprovação do projeto não implica no reconhecimento do direito de propriedade do terreno por parte da Prefeitura.

Proprietário

Autor do projeto
CARLOS EDUARDO PEREIRA MARCHESI
CAU PR A32 642-9
MEP ARQUITETURA E PLANEJAMENTO LTDA

Escala INDICADA
Data AGOSTO 2013
Desenho JULIANA
RRT: 1453572

Aprovação

DOBRAR SOBRE ESTA LINHA