


PLANTA BAIXA-PAV. TÉRREO
ESC.: 1/75

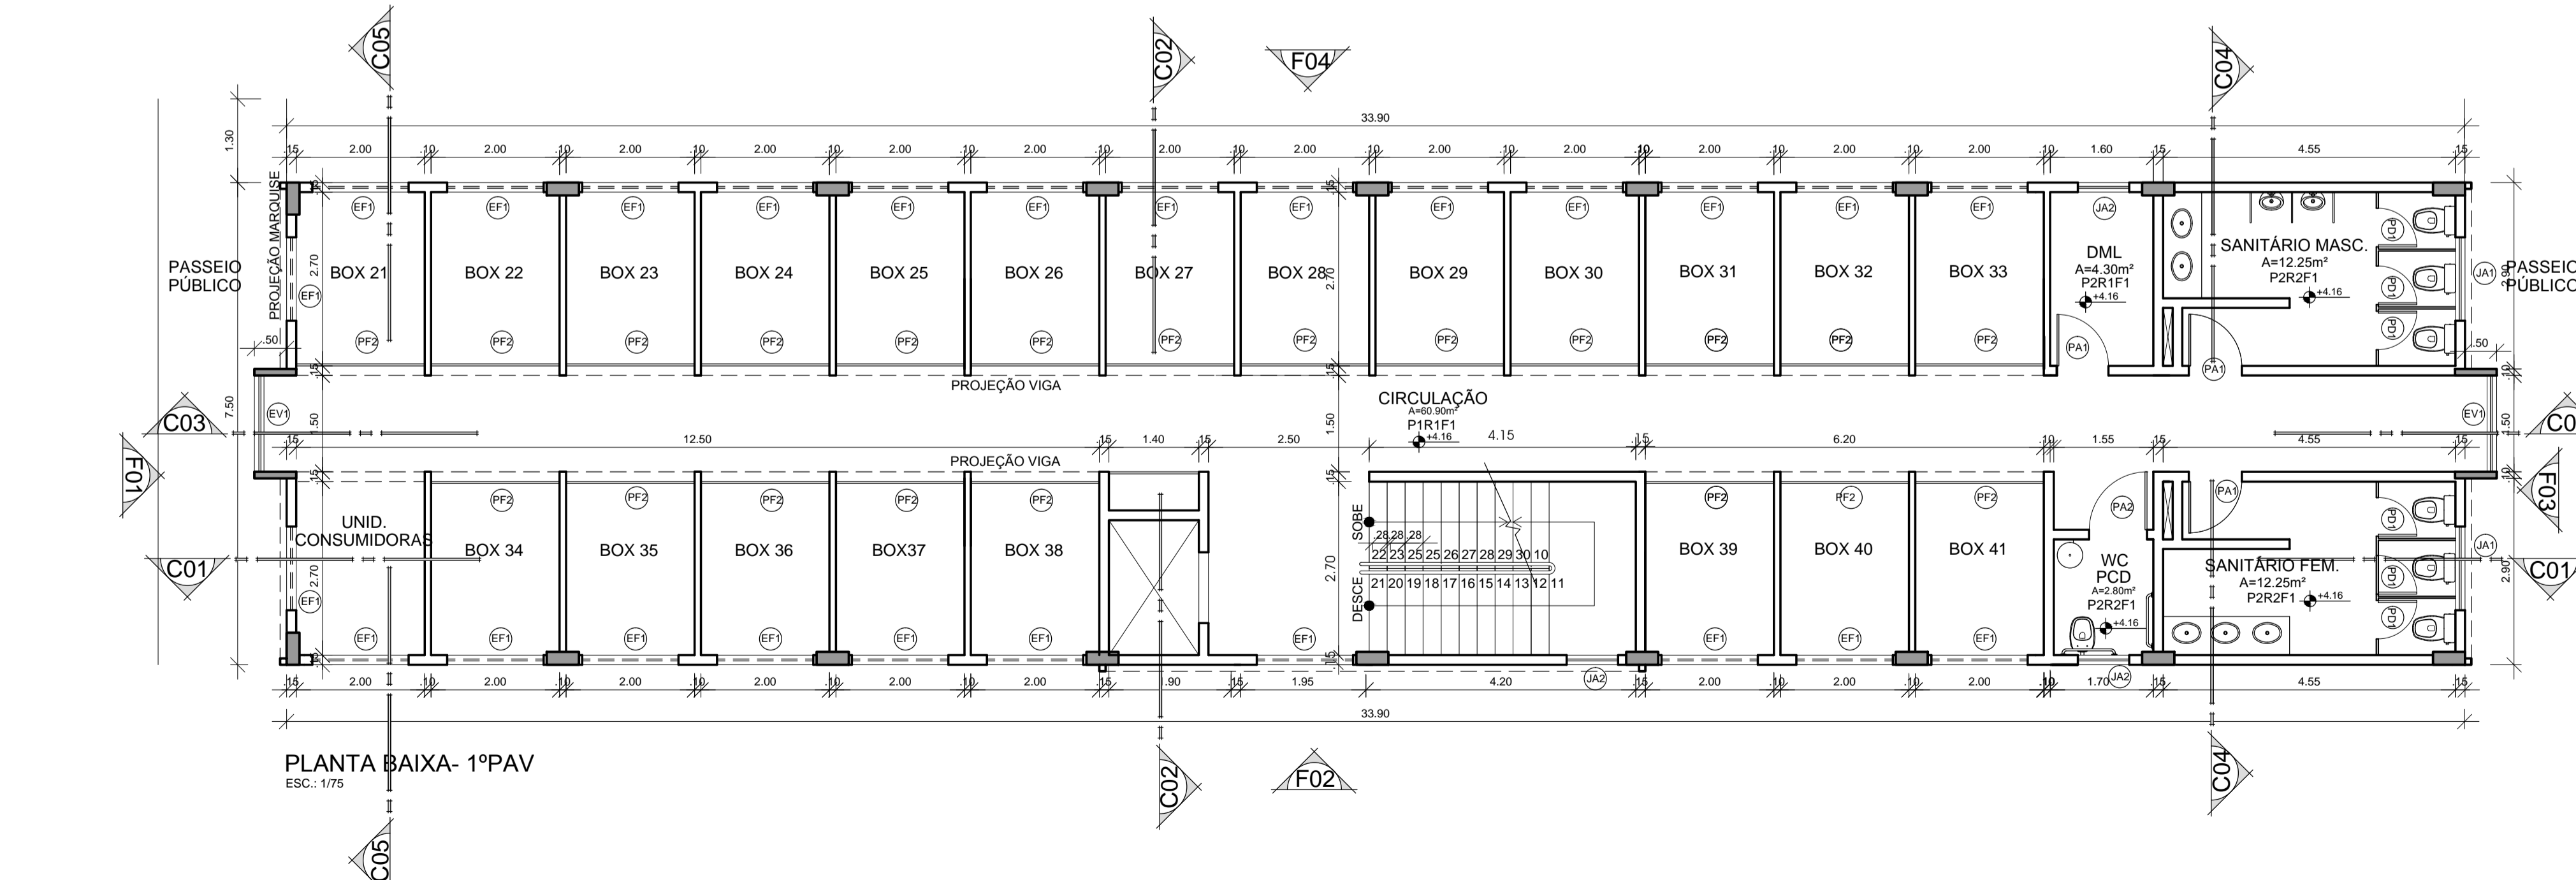

PLANTA BAIXA- 1ºPAV
ESC.: 1/75

LISTA DE ESPECIFICAÇÕES

- PISO
P1 PISO DE ALTA RESISTÊNCIA TIPO KORODUR
P2 PISO CERÂMICO ANTIDERRAPANTE
P3 PISO CIMENTADO
- PAREDE
R1 PINTURA ACRÍLICA SOBRE MASSA ACRÍLICA
R2 REVESTIMENTO CERÂMICO
- FORRO
F1 FORRO EM PVC
F2 CORREÇÃO DE LAJE COM MASSA E PINTURA PVA, COR: BRANCO NEVE

LISTA DE ESQUADRIAS

- PORTAS
PA1 0,80X2,10 - PORTA EM ALUMÍNIO
PA2 0,90X2,10 - PORTA EM ALUMÍNIO
PD1 0,60X1,90 - PORTA DIVISÓRIA
PF1 1,50X2,50 - PORTA DE ENROLAR EM FERRO (ACESSOS-TÉRREO)
PF2 2,00X2,50 - PORTA DE ENROLAR EM FERRO (BOXES)
PF3 2,10X2,75 - PORTA DE ENROLAR EM FERRO (CASA DE MÁQUINAS)
- JANELAS
JA1 1,50X0,60/2,00 - JANELA EM ALUMÍNIO E VIDRO TEMPERADO TIPO BASCULANTE
JA2 0,80X0,60/2,00 - JANELA EM ALUMÍNIO E VIDRO TEMPERADO TIPO BASCULANTE
- ESQUADRIAS METÁLICAS
EF1 1,50X0,60/2,50 - ESQUADRIA EM ALUMÍNIO OU FERRO C/ VENEZIANAS FIXAS
EF2 1,50X0,60/2,25 - ESQUADRIA EM ALUMÍNIO OU FERRO C/ VENEZIANAS FIXAS
- PELE DE VIDRO
EV1 1,50X9,13 - VIDRO LAMINADO ESPELHADO



Projeto:	Projeto do Camêlódromo Municipal	Escala:	Indicada	Prancha:	2/7
Prancha:	Planta baixa Pav. Térreo e 1º pav.	CAU:	A68411-2		
Secretário de Planejamento:	Adalberto Filho	Data:	SET/2015	Assinatura:	
Arquiteto:	Rafael Bruno da Silva Rodrigues	Moldura:	420X800mm		