
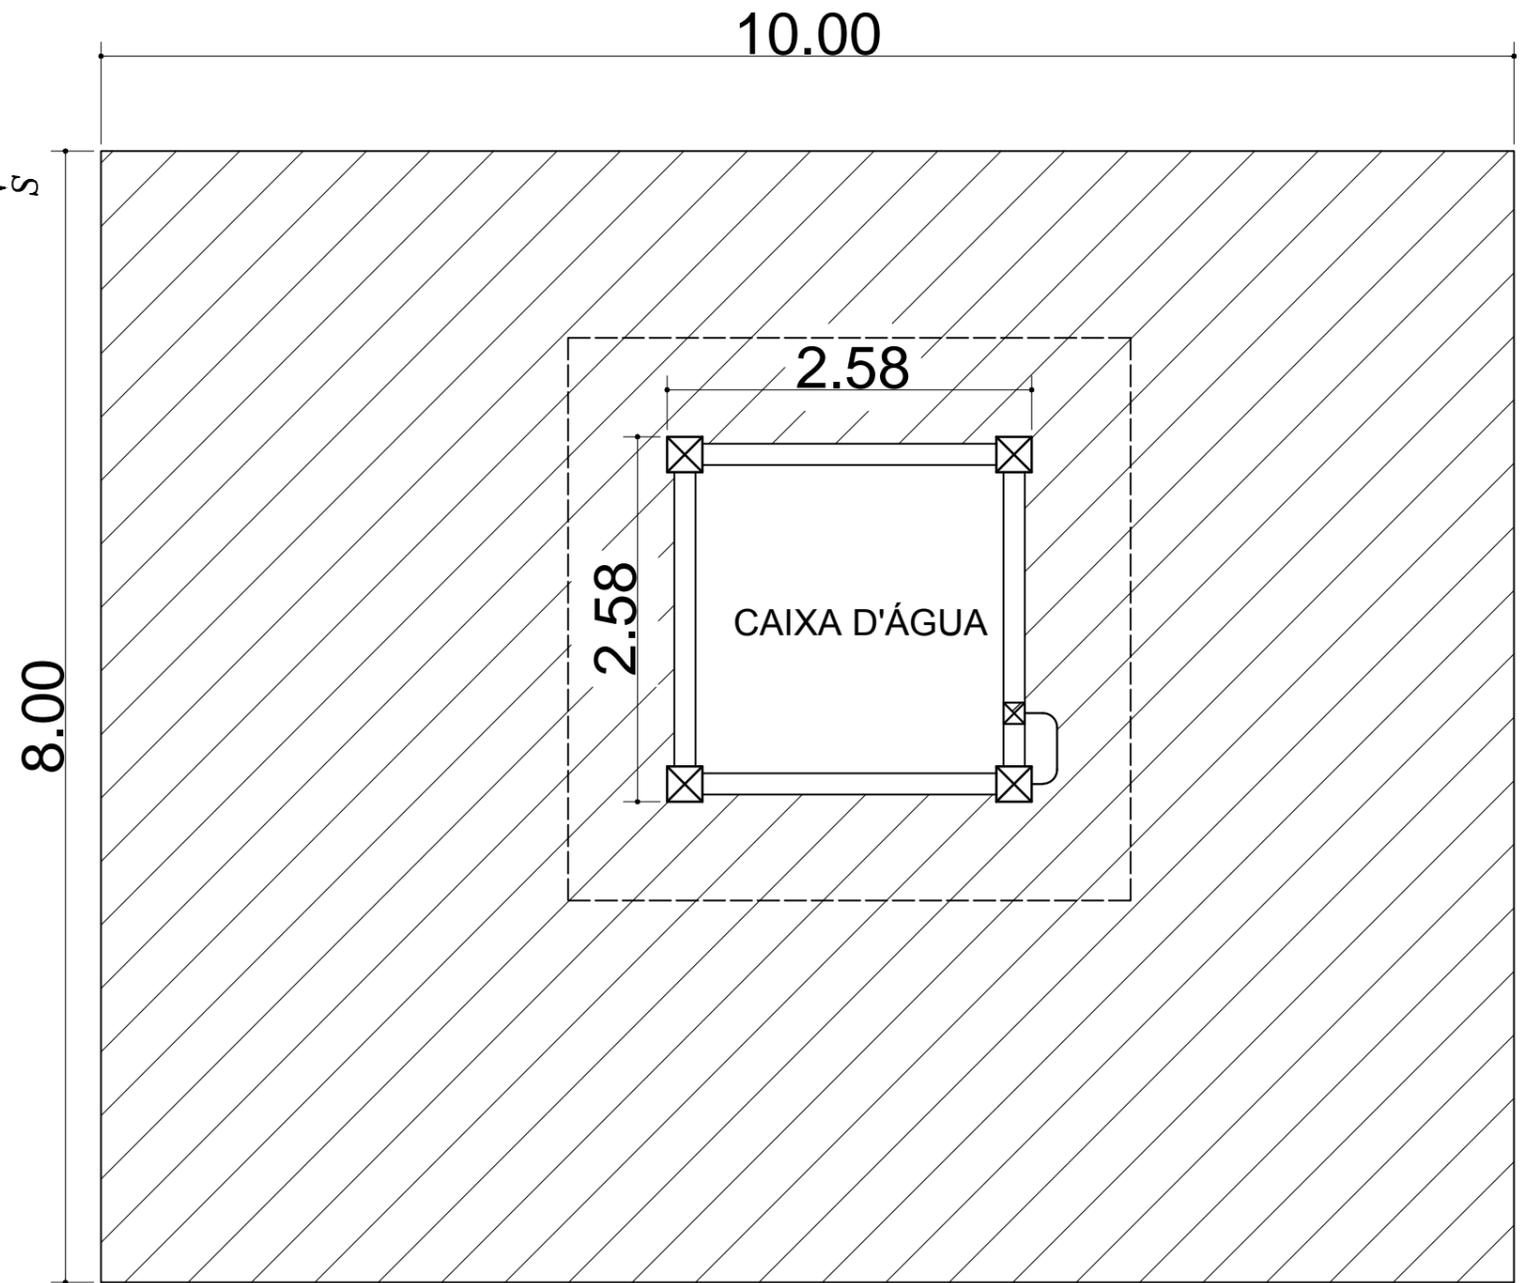


RUA PAULA ROBERTA

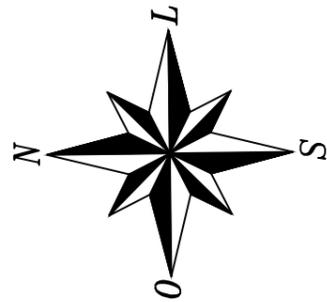

PLANTA DE LOCAÇÃO  
Caixa D'Água - SANTA CLARA  
Escala: 1/25

PREFEITURA MUNICIPAL DE MARITUBA  
Secretaria Municipal de Desenvolvimento Urbano e Sustentável -SEDUR

Prefeito:  
MÁRIO HENRIQUE DE LIMA BÍSCARO  
Prefeito Municipal de Marituba

Secretária:  
LUIS FERNANDO DA GRAÇA OLIVEIRA  
Secretário Municipal de Desenvol. Urbano e Sustentável

Resp. p/ Execução:

Projeto:  
ANTONIA COSTA ROSA  
Arquiteta e Urbanista - CAU A 21.749-2 - SEDUR

TÍTULO: MICRO SISTEMA DE ABASTECIMENTO DE ÁGUA BAIRRO SANTA CLARA - AV. PAULA ROBERTA, S/Nº			
Conteúdo da Prancha PLANTA DE LOCAÇÃO - Base da Caixa D'Água			
DATA: ABRIL/ 2014	ESCALA: INDICADA	CAD: ANTONIA COSTA ROSA - Arquiteta SEDUR	FRANCHA: 01

PERÍMETRO/LOTE:	ÁREA/LOTE:
ÁREA 1º PAV:	
ÁREA 2º PAV:	
Á. TOTAL CONSTRUÍDA:	