



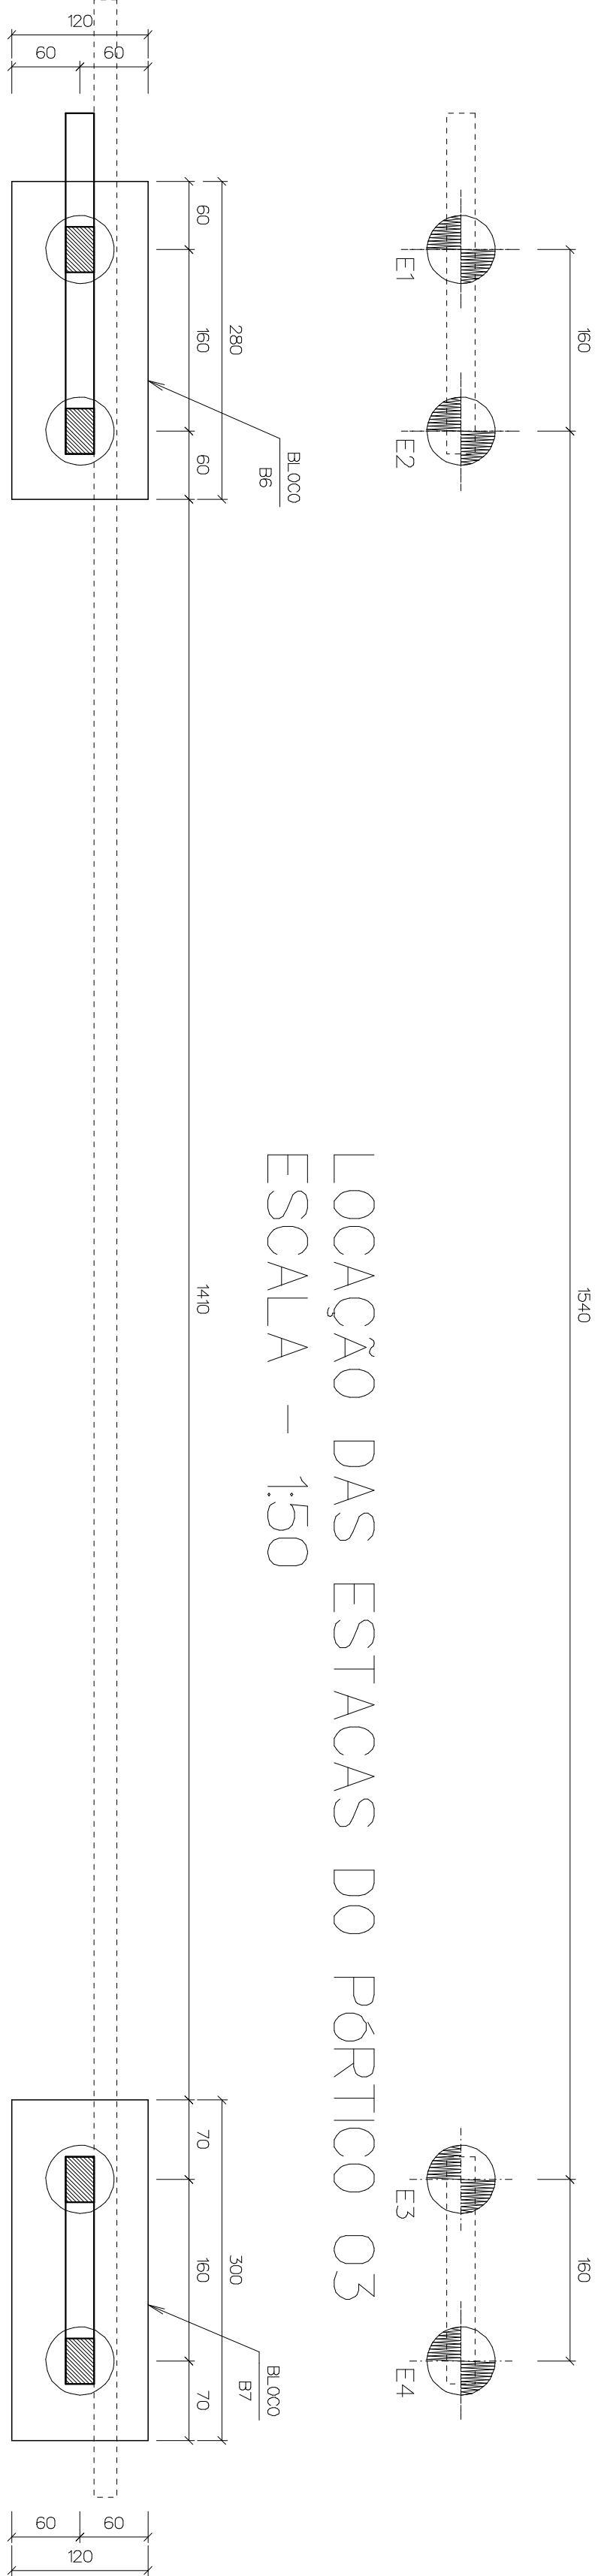

LOCAÇÃO DAS ESTACAS DO PÓRTICO 03
ESCALA – 1:50



LOCAÇÃO DOS BLOCOS DO PÓRTICO 03
ESCALA – 1:50

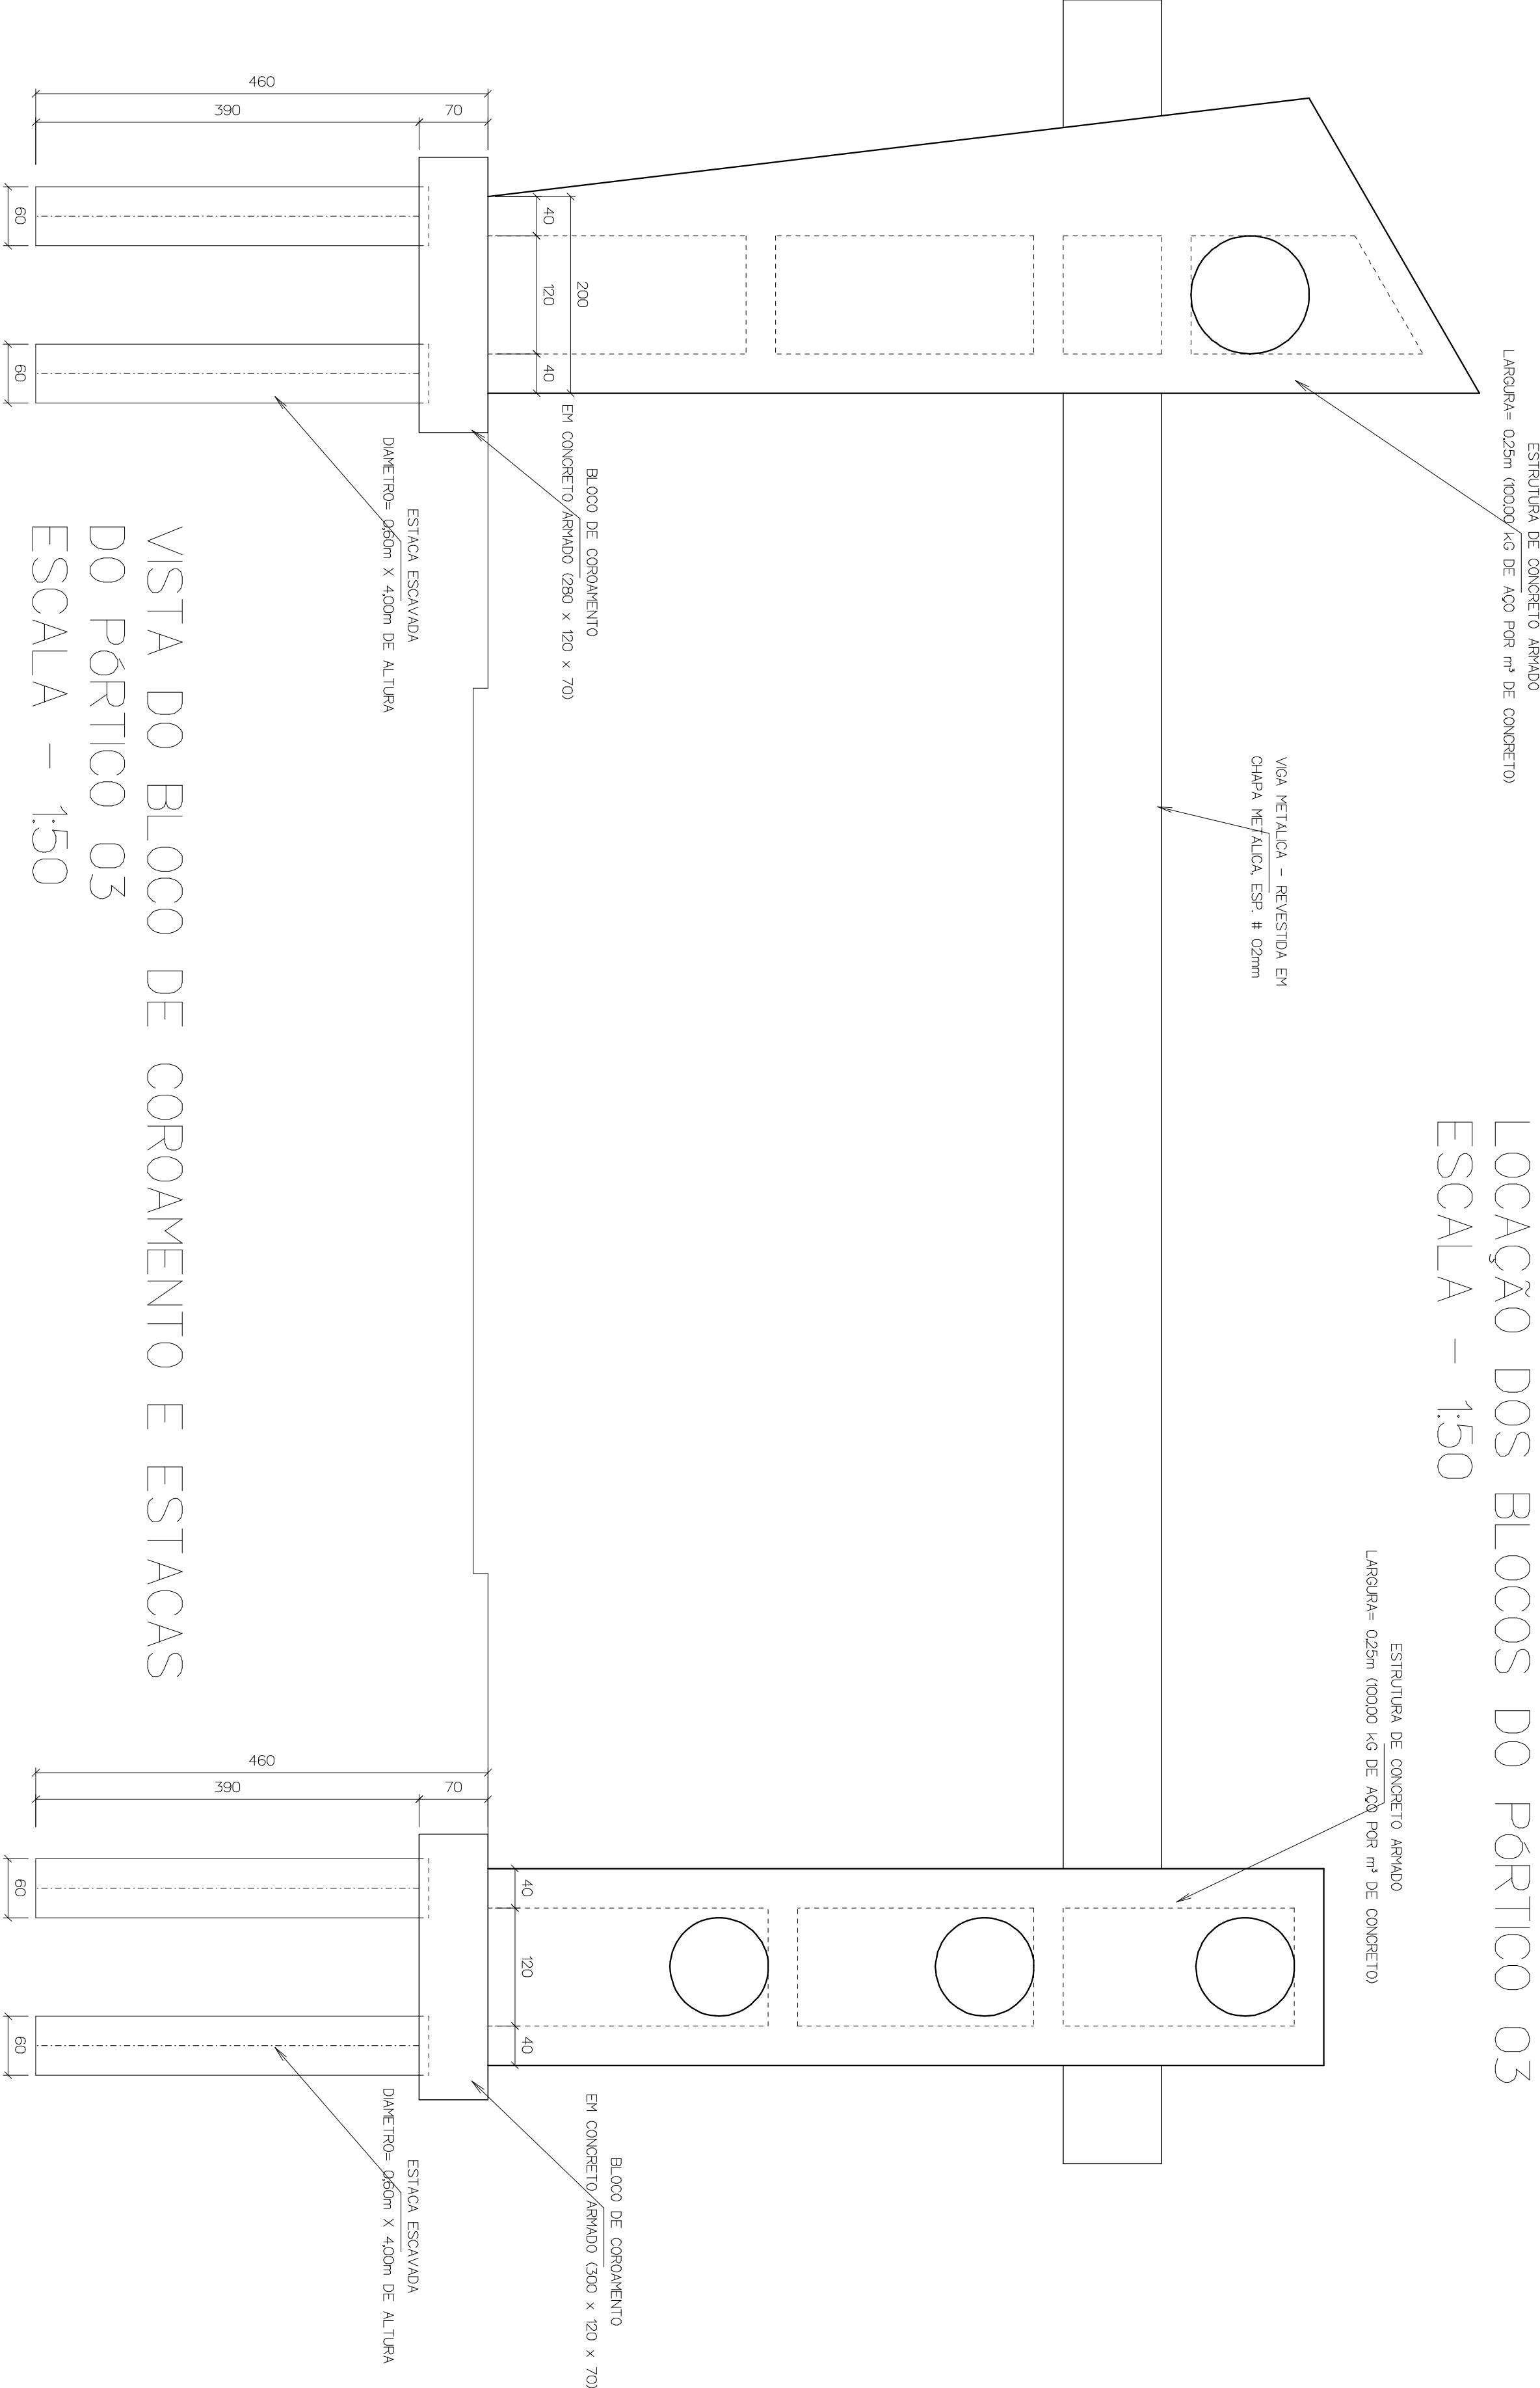


VISTA DO BLOCO DE COROAMENTO E ESTACAS
DO PÓRTICO 03
ESCALA – 1:50

FÔRMA E ARMAÇÃO DO BLOCO 01
ESCALA – 1:50

FÔRMA E ARMAÇÃO DO BLOCO 02
ESCALA – 1:50

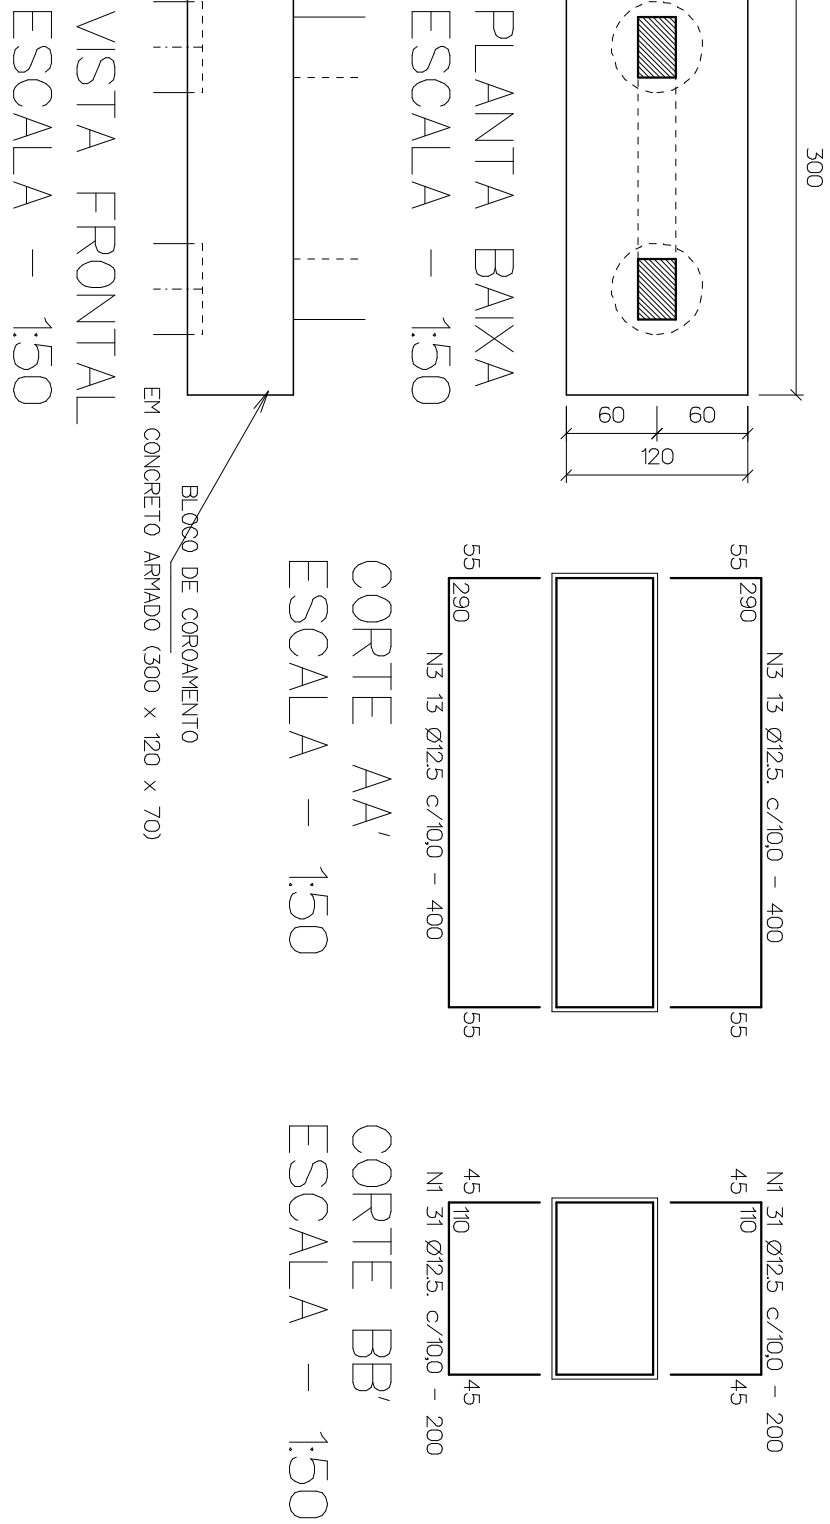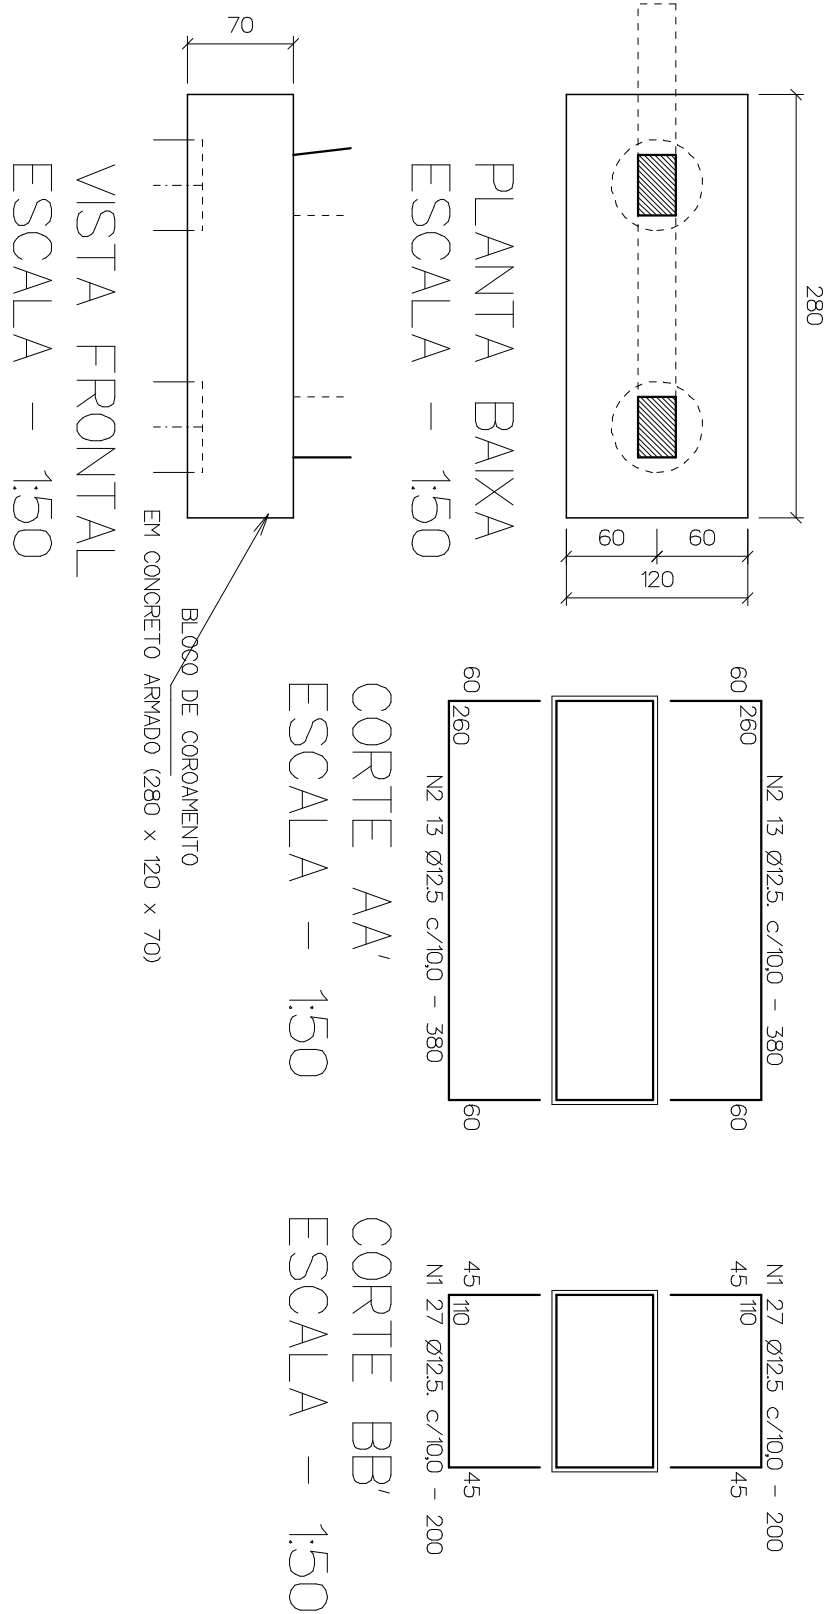

FÔRMA E ARMAÇÃO DAS ESTACAS
E1, E2, E3 e E4
ESCALA – 1:50

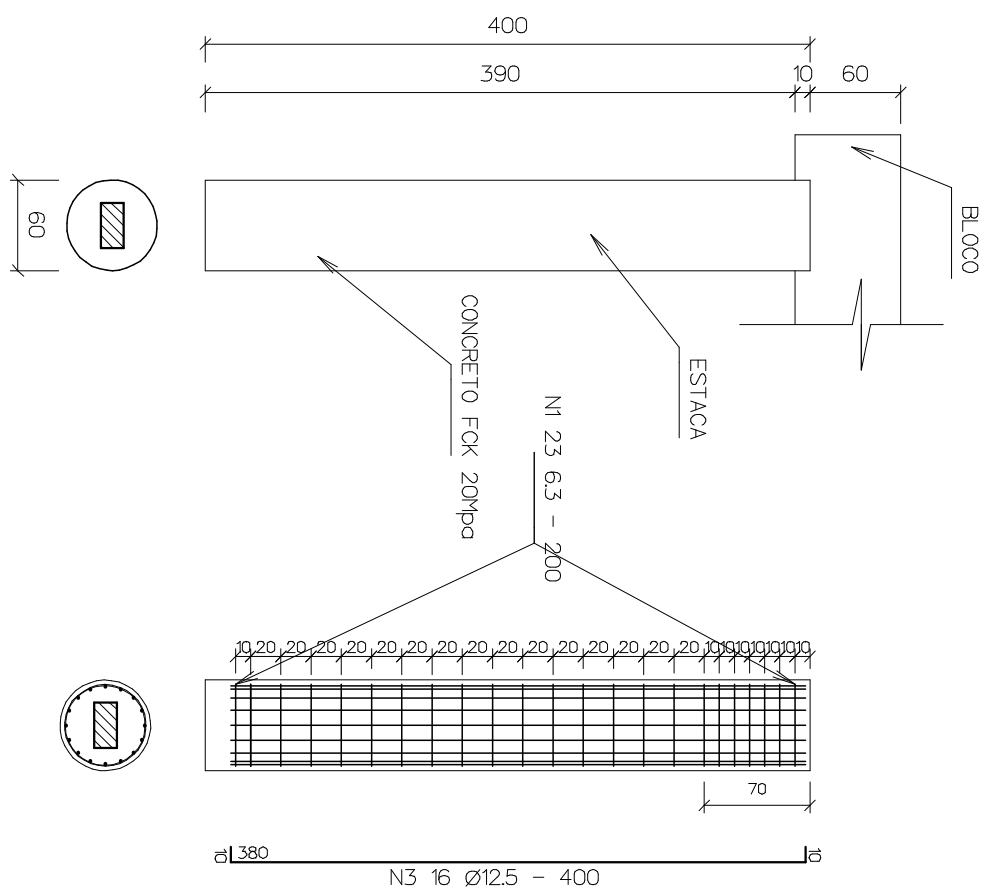

AÇO DAS ESTACAS					
LISTA DE FERROS – AÇO CA-50					
Ø	N	QUANT.	COMPRIMENTO		PESO (KG)
			UNIT (cm)	TOTAL (m)	
6,3	1	92	200	84,00	46,00
	2				
12,5	3	64	400	256,00	256,00
	4				
PESO TOTAL= ----- KG 302,00					

- NOTA:
- 1 – CONCRETO DA ESTRUTURA FOK=20mpa, CONCRETO DOS BLOCOS 20mpa.
 - 2 – COBRIMENTO DA ARMADURA NOS BLOCOS E ENTALTE= 3,00cm.
 - 3– COBRIMENTO DA ARMADURA NOS PILARES E VIGAS= 2,50cm.
 - 4 – AÇO UTILIZADO CA-50A E CA-60B.
 - 5– TAXA DO SOLO CONSIDERADA= 0,2 Mpa.

LEGENDA DOS PILARES

PILAR QUE SEGUE

PILAR QUE NASCE

PILAR QUE MORRE

PREFEITURA MUNICIPAL DE PIÇARRA

ADIL VAGNE MACHADO

PROJETO DE ESTRUTURA - PÓRTICO 03 (VILA BOA VISTA)

ENTRADA DO DISTRITO RURAL DE VILA BOA VISTA - PIÇARRA (PA)

AÇO DOS BLOCOS B6 E B7					
LISTA DE FERROS – AÇO CA-50					
Ø	N	QUANT.	COMPRIMENTO		PESO (KG)
			UNIT. (cm)	TOTAL (m)	
12,5	1	116	200	232,00	232,00
	2	26	380	98,80	98,80
	3	26	400	104,00	104,00
	4				
PESO TOTAL= ----- KG					434,80

AUTOR DO PROJETO:			HONÓRIO AIRES DA SILVA NETO CAU A 21.892-6 - ARQUITETO E URBANISTA		
CONTEÚDO:			LOCAÇÃO DA FUNDAÇÃO, VISTA DO BLOCO DE COROAMENTO, FORMA E ARMAÇÃO DAS ESTACAS E BLOCOS		
ESCALA:	INDICADA	DATA:	ÁREAS: m²	FRANCA:	
PROFESSOR CAD:		JANEIRO/2014		6/7	