



PREFEITURA MUNICIPAL DE GOIANÉSIA DO PARÁ
COORDENAÇÃO DE CONVÊNIOS

PLANILHA ORÇAMENTÁRIA


Obra: Urbanização em torno da Escola Joana Mota
Local: Bairro Cidade Nova

Referências: SINAPI 08-2015

BDI:
25%

ITEM	CÓD. SINAPI	DESCRIÇÃO	UND.	QTD.	PREÇOS (R\$)		
					UNIT.	UNIT+BDI	TOTAL
01	MEIO-FIO 30x10cm MOLDADO "IN LOCO"						
1.1	79517/001	ESCAVACAO MANUAL EM SOLO-PROF. ATE 1,50m	m³	1,19	21,83	27,29	32,48
1.2	6045	CONCRETO FCK=15MPA, VIRADO EM BETONEIRA, SEM LANÇAMENTO	m³	2,37	367,73	459,66	1.089,39
1.3	74007/001	FORMA TABUA P/ CONCRETO C/ REAPROVEITAMENTO 10 X, INCLUSIVE DESFORMA	m²	39,50	18,71	23,39	923,91
1.4	74157/004	LANÇAMENTO/APLICACAO MANUAL DE CONCRETO	m³	2,37	72,23	90,29	213,99
TOTAL ITEM 01							2.259,77
02	PASSEIO EM CONCRETO						
2.1	73904/001	ATERRO APILOADO (MANUAL) EM CAMADAS DE 20 CM COM MATERIAL DE EMPRÉSTIMO	m³	25,71	70,94	88,68	2.279,96
2.2	73892/001	EXECUÇÃO DE PASSEIO (CALÇADA) EM CONCRETO (CIMENTO/AREIA/SEIXO ROLADO), PREPARO MECÂNICO, ESPESSURA 7CM, COM JUNTA DE DILATAÇÃO EM MADEIRA, INCLUSO LANÇAMENTO E ADENSAMENTO	m²	257,10	34,13	42,66	10.967,89
TOTAL ITEM 02							13.247,85
03	PINTURA DO PISO						
3.1	74245/001	PINTURA ACRILICA EM PISO CIMENTADO DUAS DEMAS	m²	552,43	9,56	11,95	6.601,54
3.2	83693	CAIACAO EM MEIO FIO	m²	24,84	2,43	3,04	75,51
TOTAL ITEM 03							6.677,05
04	DRENAGEM DE ÁGUAS PLUVIAIS - SUBTERRÂNEA						
4.1	79480	ESCAVACAO MECANICA CAMPO ABERTO EM SOLO, EXCETO ROCHA, 1,50M PROFUNDIDADE	m³	439,63	2,47	3,09	1.358,46
4.2	74124/006	POCO VISITA AG PLUV: CONC ARM 1,50X1,50X1,60M COLETOR D=1M PAREDE E=15CM BASE CONC FCK=10MPA REVEST C/ARG CIM/AREIA 1:4 DEGRAUS FF INCL FORN TODOS MATERIAIS	un	3,00	2.645,72	3.307,15	9.921,45
4.3	73692	LASTRO DE AREIA MÉDIA E=10cm	m³	22,20	90,83	113,54	2.520,59
4.4	180724 SEOP	TUBO EM CONCRETO ARMADO 1000mm, FORNECIMENTO E INSTALAÇÃO	un	223,00	226,66	283,33	63.182,59
4.5	79488	REATERRO MANUAL COM APILOAMENTO MECANICO	m³	162,06	6,01	7,51	1.217,07
TOTAL ITEM 04							78.200,16
TOTAL GERAL DA PLANILHA							100.384,83

Valdo Borges Neto
Engº Civil
A 20335 D PA

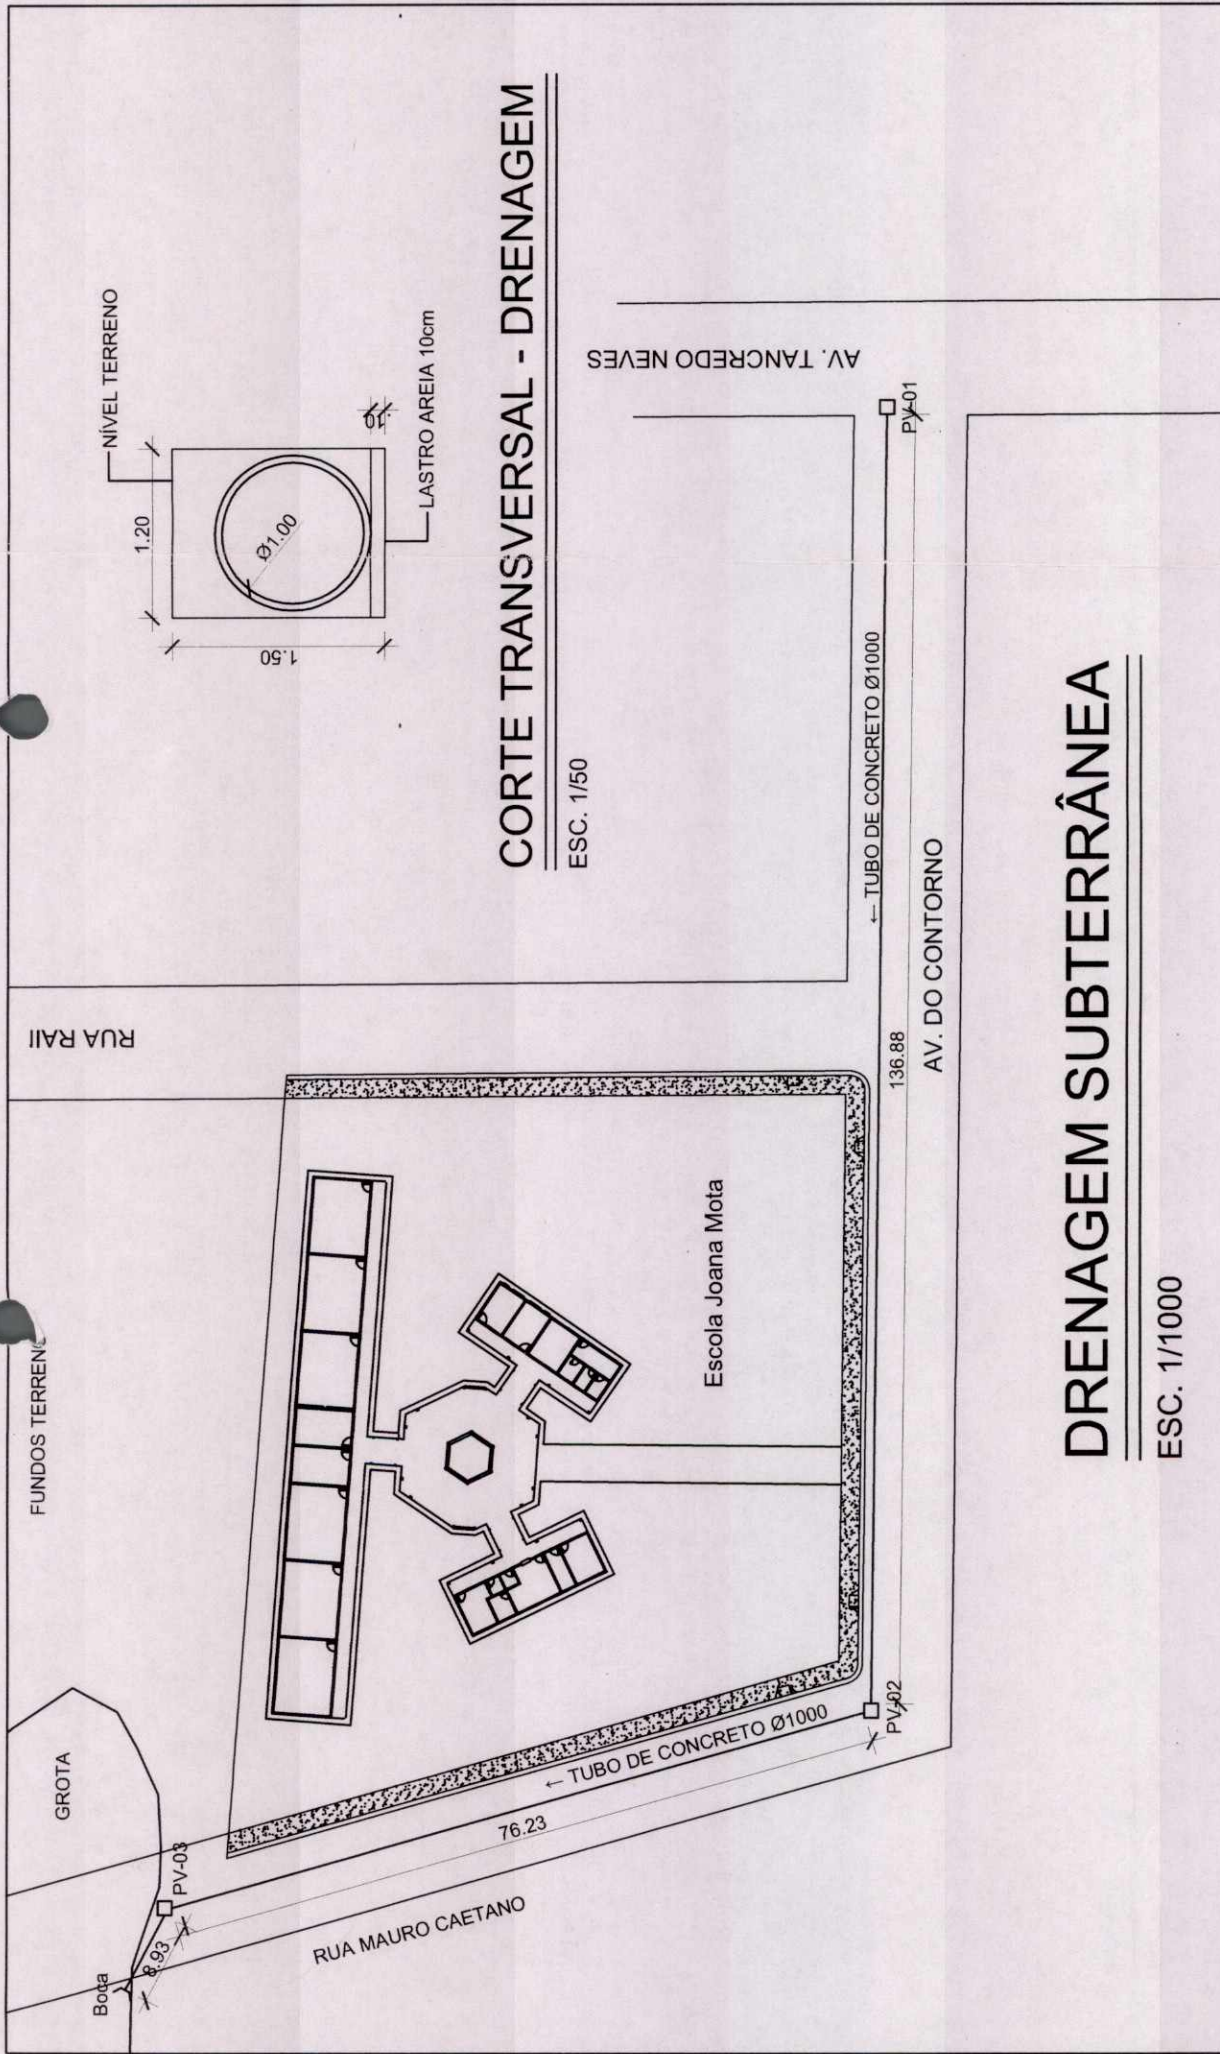

	DRENAGEM	PREFEITURA MUNICIPAL DE GOIANÉSIA DO PARÁ	ENDEREÇO: Goianésia do Pará	ÁREA CONSTRUÍDA: <i>Oswaldo Sousa Borges Neto</i> Engº Civil CREA 20335 D/PA	PRANCHA: 01/01	DATA: 18/11/201
---	-----------------	--	--------------------------------	---	--------------------------	--------------------