Este documento é propriedade do Governo Federal - Ministério do Esporte e seu conteúdo não pode ser revelado a terceiros sem autorização expressa. A liberação ou aprovação não exime o detalhista de responsabilidade sobre o documento.

LB01 – EXTINTOR DE PÓ QUÍMICO SECO (PQS) – 4KG

LB02 – EXTINTOR DE GÁS CARBÔNICO (CO) – 6kg

LB03 – EXTINTOR DE ÁGUA PRESSURIZADA – 10L

LB04 – ACIONADOR MANUAL DA BOMBA DO SISTEMA DE HIDRANTES, TIPO LIGA–DESLIGA

LB05 – HIDRANTE SIMPLES

LB06 REGISTRO DE RECALQUE PARA O SISTEMA DE HIDRANTES

LB19 – UNIDADE AUTÔNOMA DE ILUMINAÇÃO DE EMERGÊNCIA

LB22 – ACIONADOR MANUAL DO SISTEMA DE DETECÇÃO E ALARME

LB27 – AVISADOR SONORO TIPO SIRENE

EME – LUMINÁRIA DE EMERGÊNCIA EM GABINETE EM POLIESTIRENO DE ALTO IMPACTO, 70°C / 2 HORAS, COM 2 PROJETORES C/ LÂMPADAS HALÓGENAS (QUARTZO–IODO) DE 55W, COM BATERIA SELADA DE 12Vx40Ah C/ AUTONOMIA DE 3 HORAS, COM CIRCUITO NSD PARA PROTEÇÃO DA BATERIA CONTRA DESCARGA RÁPIDA, LED DE SINALIZAÇÃO DA BATERIA (CARGA OU FLUTUAÇÃO) E LED INDICADOR DE SAÍDA ATIVA, CHAVE DE COMANDO ATIVAR / DESATIVAR.

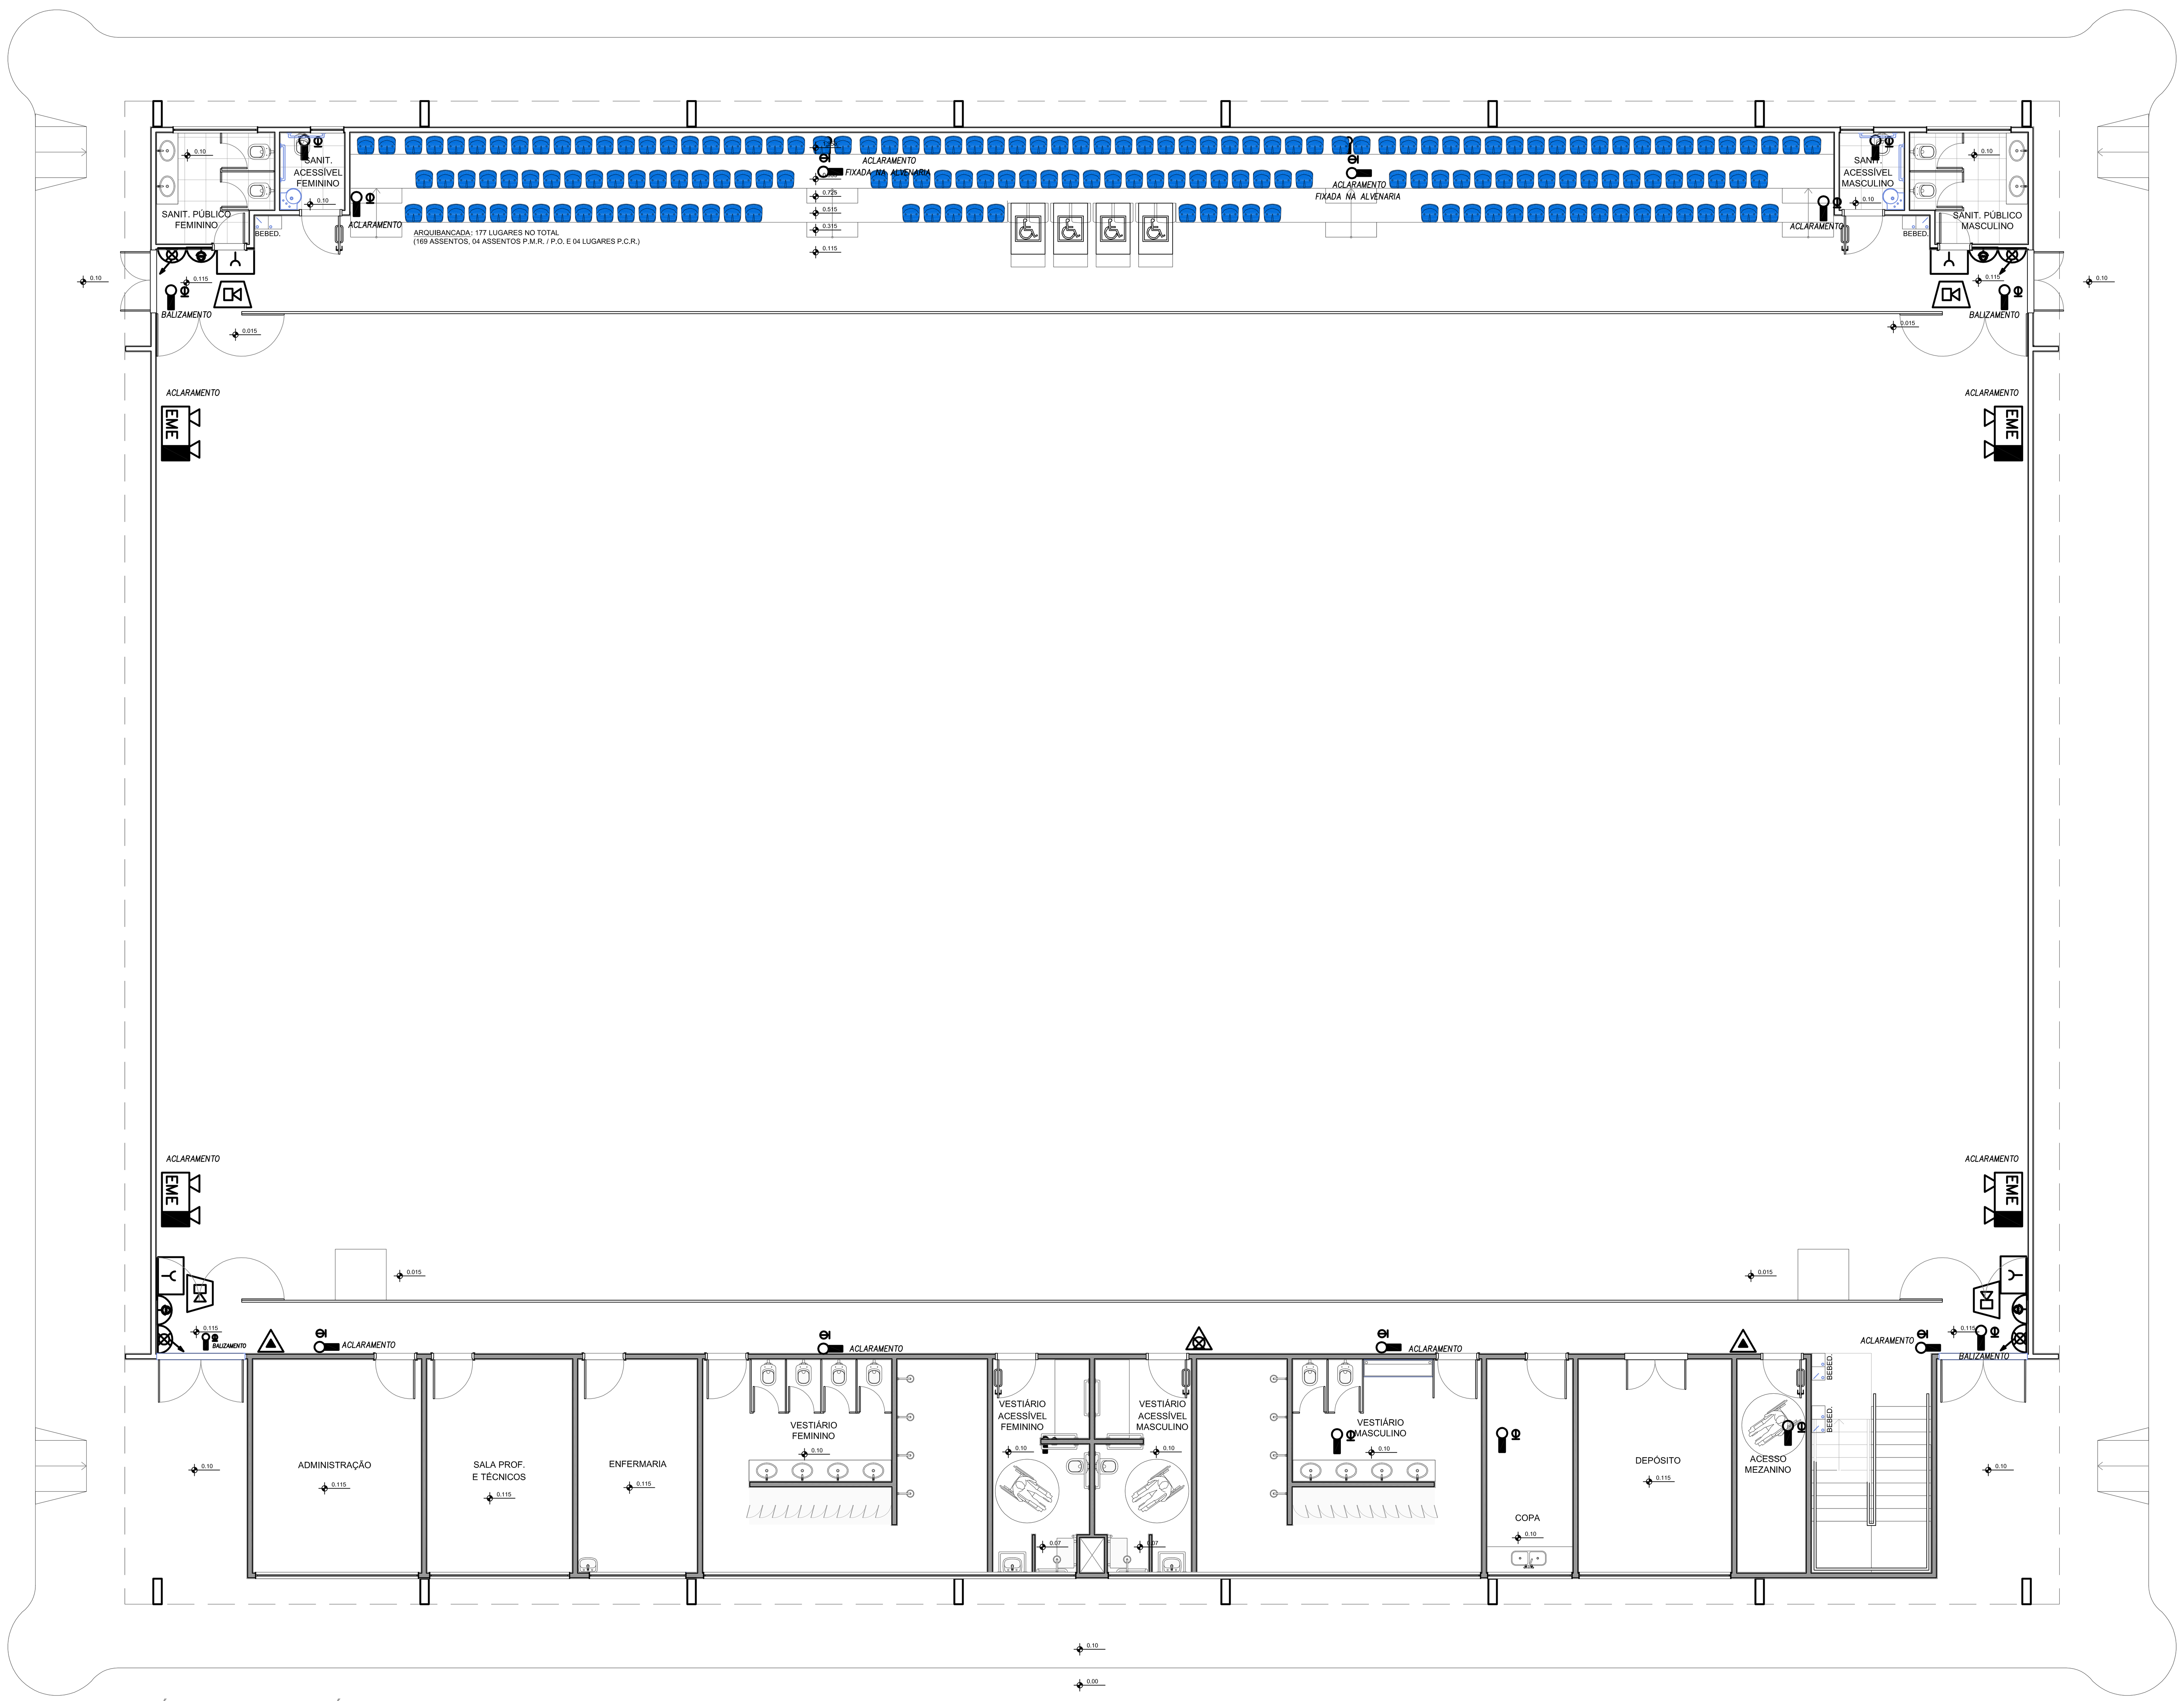

GINÁSIO PLANTA - TÉRREO
ESC. 1:75

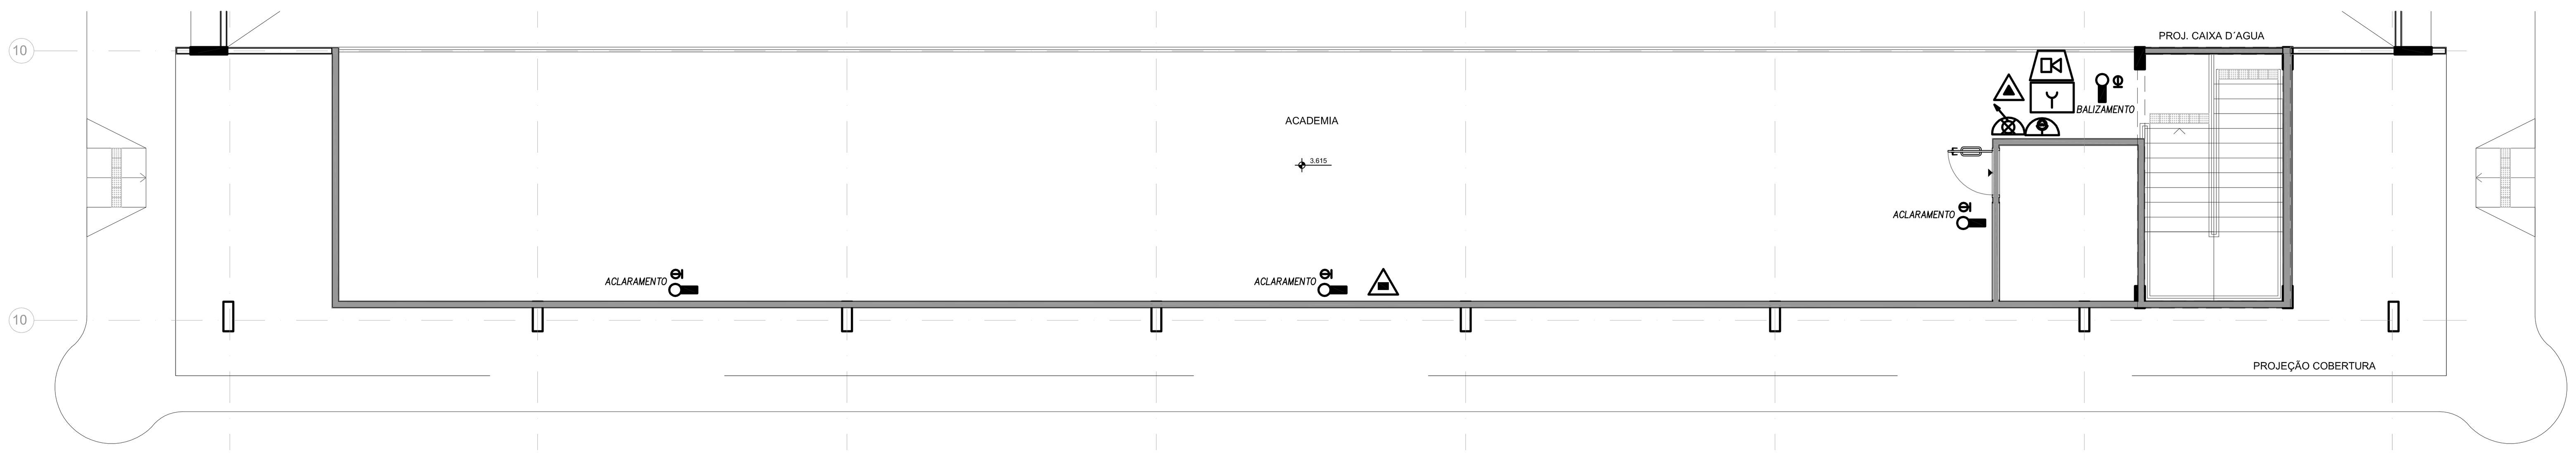

GINÁSIO PLANTA - MEZANINO
ESC. 1:75

GINÁSIO POLIESPORTIVO – PLANTAS DE INCÊNDIO – TÉRREO
ESCALA 1:75

REV	DATA	RESP.	DESCRIÇÃO	FASE DO PROJETO	
D				ASBUILT	☐
C	28/11/2013	ADRIANA/ OLAVO	EMISSÃO INICIAL	EXECUTIVO	■
B				COMENTADO	☐
A				BÁSICO	☐

Ministério do Esporte
GOVERNO FEDERAL BRASIL PAÍS RICO É PAÍS SEM POBREZA

TÍTULO: **CIE - CENTRO DE INICIAÇÃO AO ESPORTE**

PROJETO

MODALIDADE: INSTALAÇÕES HIDRÁULICAS - PROJETO EXECUTIVO

ESPECIALIDADE: INST. HIDRÁULICAS - INCÊNDIO - PADRÃO CORPO DE BOMBEIROS

AUTOR DO PROJETO: ENG. ADRIANA CAMPA VEGA
CREA-SP: 5061673258 - ART: 92221220140561719

VERIFICAÇÃO/DATA	EMISSÃO INICIAL	FOLHA	ÁREA
CIE-28/11/13	28/11/13	001/001	IMPLANTAÇÃO - MÓD.1, 2 e 3
	ESCALA: 1:50	IDENTIFICAÇÃO/ARQUIVO: CIE-S40-45-SAI-EX-8100-R00.dwg	

DIREITOS AUTORAIS RESERVADOS. VETADA A REPRODUÇÃO TOTAL OU PARCIAL.