



PLANTA DE PAVIMENTAÇÃO
escala: 1/500

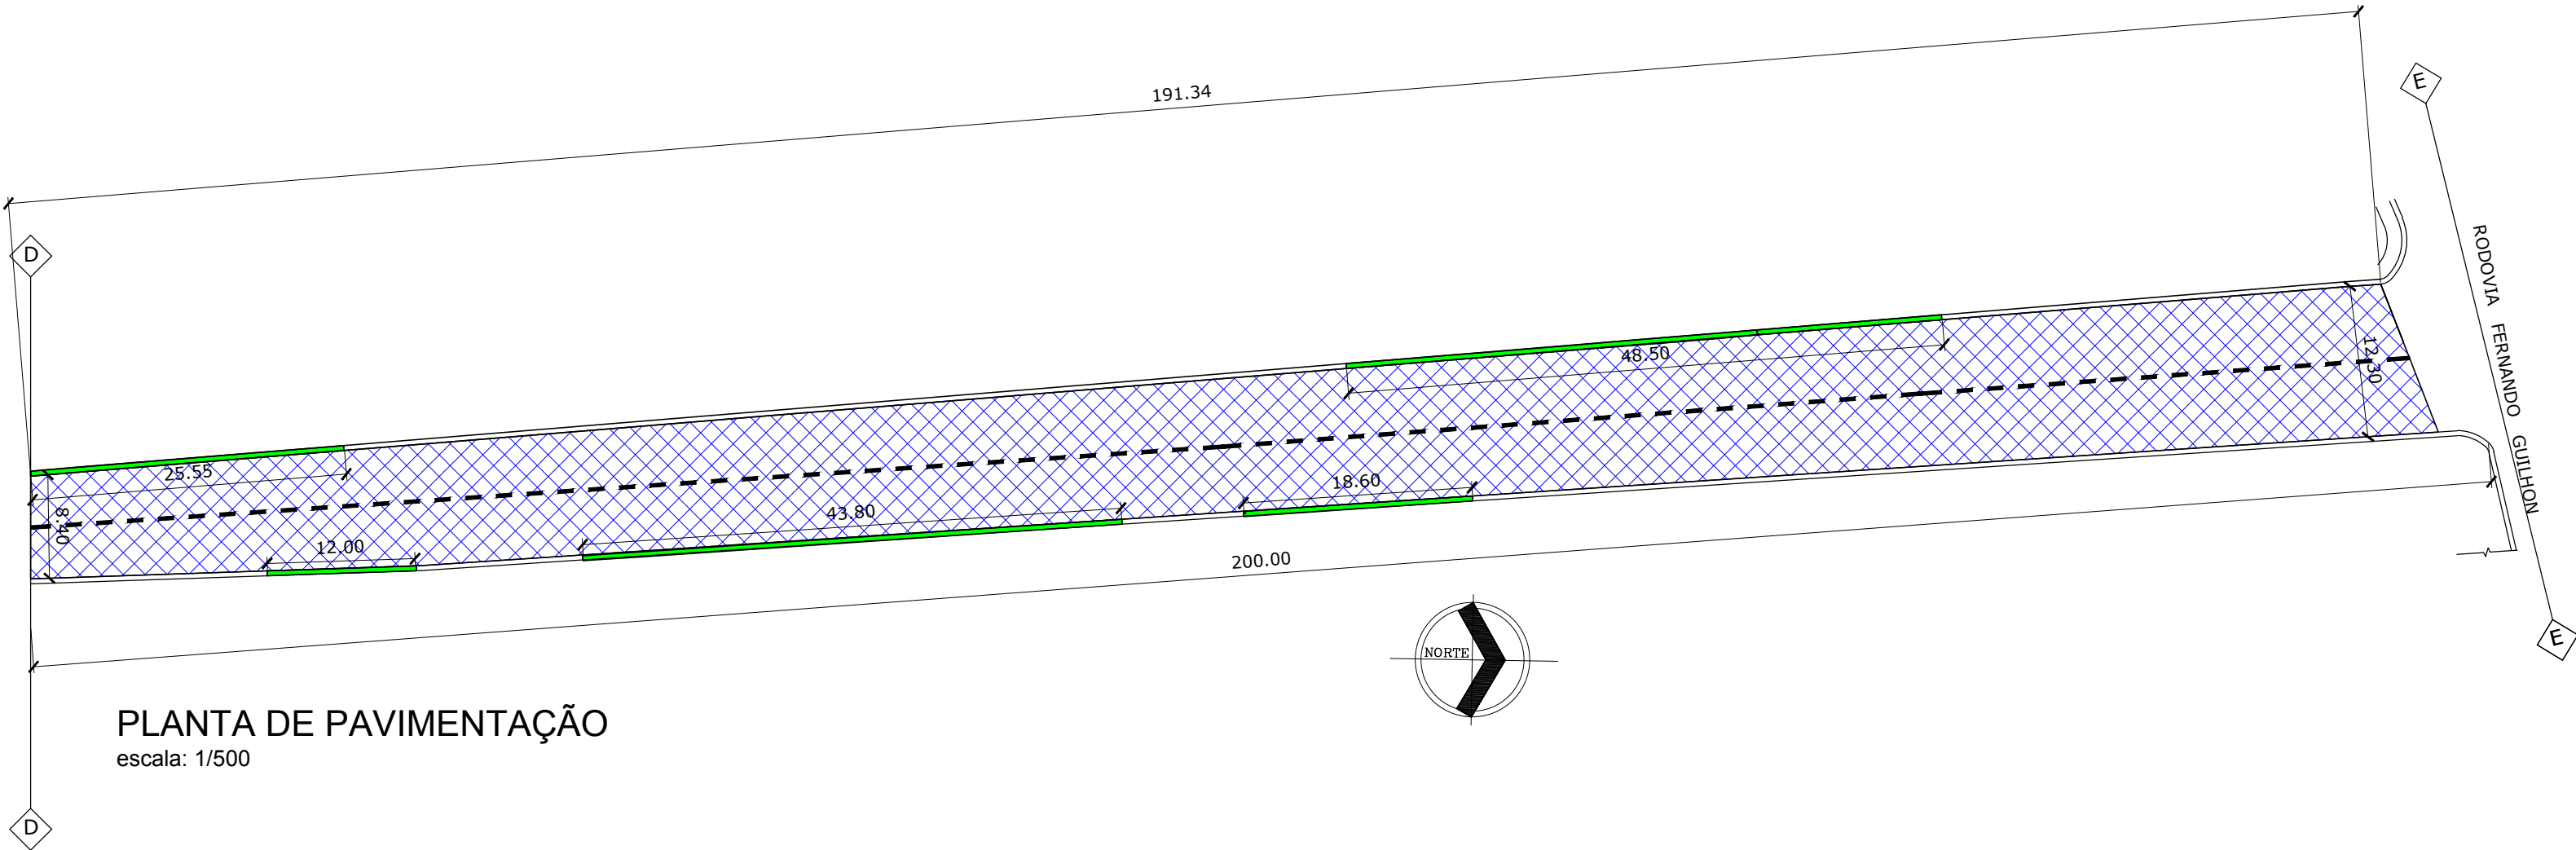

PLANTA DE PAVIMENTAÇÃO
escala: 1/500

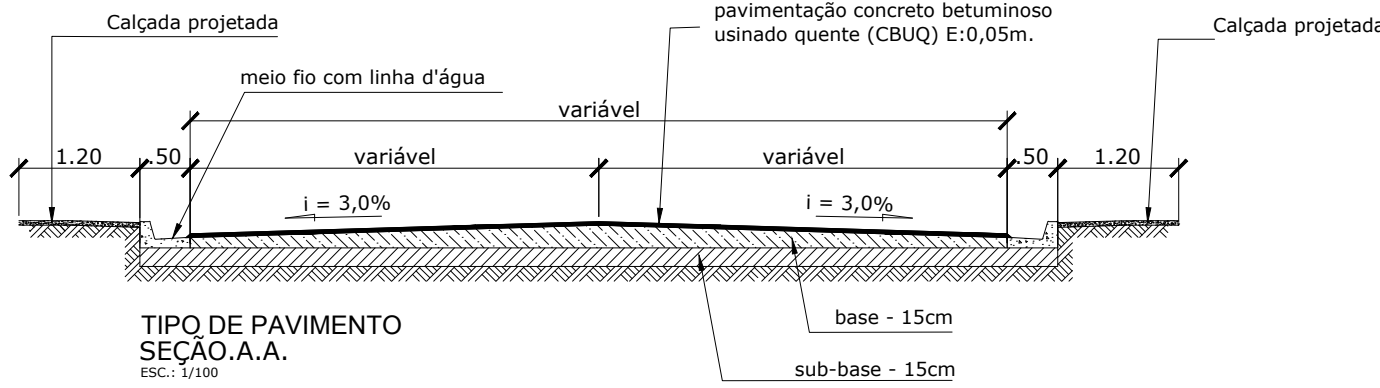

	ÁREA DE TERRAPLANAGEM E PAVIMENTAÇÃO
	ÁREA DE RECAPEAMENTO
	TUBO Ø800mm
	BOCA DE LOBO
	MEIO - FIO
	CALÇADA
	CANALETA EM CONCRETO "V" (L: 40 cm)

LOGRADOURO DE LIMPA RODA	CÓDIGO	ÁREA DE PAVIMENTAÇÃO (m²)	EXTENSÃO (m)	LARGURA (m)
Rua Paraná	A1	31.15	5.00	6.23
Rua Santa Luzia	A2	46.00	5.00	9.20
Rua São Francisco	A3	26.00	5.00	5.20
Rua dos Lírios	A4	36.00	5.00	7.20
Rua Dom Tiago	A5	31.05	5.00	6.21
Rua 13 de Maio	A6	31.00	5.00	6.20
Rua das Margaridas	A7	26.00	5.00	5.20
Rua Cruzeiro Norte	A8	39.35	5.00	7.87
Rua Bom Jardim	A9	26.05	5.00	5.21
Rua São Lucas	A10	33.40	5.00	6.68
Rua Elizandro Nogueira	A11	38.70	5.00	7.74
Av. Olavo Bilac	A12	43.75	5.00	8.75
Rua Ipojuacan	A13	34.30	5.00	6.86
Rua Bela Vista	A14	216.00	5.00	43.20
Rua Ipojuacan	A15	185.00	5.00	37.00
Rua Bela Vista	A16	80.55	5.00	16.11
Rua Ipojuacan	A17	44.20	5.00	8.84
Rua Bela Vista	A18	39.20	5.00	7.84
Rua Bela Vista	A19	39.45	5.00	7.89
ÁREA TOTAL		1.047,15		

		PREFEITURA DE SANTARÉM		SECRETARIA MUNICIPAL DE INFRAESTRUTURA
ADMINISTRAÇÃO		SECRETARIO DE INFRAESTRUTURA:		
FRANCISCO NÉLIO AGUIAR DA SILVA		ENGº. CIVIL DANIEL GUIMARÃES SIMÕES		
ASSUNTO				
LEVANTAMENTO (2ª REPROGRAMAÇÃO)				
AV. TOMÉ DE SOUSA - TRECHO ENTRE AV. OLAVO BILAC E ROD. FERNANDO GUILHON				
PROJETO: LEVANTAMENTO				
LOCAL: AV. TOMÉ DE SOUSA				
PROPRIETÁRIO: Prefeitura Municipal de Santarém				
CONTRATO	336.926.92/2010		EQUIPE TÉCNICA	
ART.	PA 20170179105		Engº Eduardo Araújo Engº Sâmela Araújo Cad. Anderson Carneiro	
DATA	04/2017			
REVISÃO	03			
ESCALAS	DESENHO(S)		ÁREA	FOLHA
1/500	RECAPEAMENTO, RECUPERAÇÃO DE MEIO-FIO E CONSTRUÇÃO DE CALÇADA DA AV. TOMÉ DE SOUSA.		ÁREA DO TERRENO: ÁREA DA CONST.: TX DE OCUPAÇÃO: ÍNDICE DE APROV.:	LEVANTAMENTO 07/ 11