


BLOCOS					
LISTA DE FERROS - AÇO CA-50					
Ø	N	QUANT.	COMPONENTO		PESO (KG)
			UNIT (cm)	TOTAL (m)	
80	1	456	245	1117,00	446,88
	2	152	300	456,00	152,40
	3	56	300	168,00	67,20
	4	16	400	64,00	25,60
PESO TOTAL= ----- KG					722,00

FÔRMA E ARMAÇÃO DOS BLOCOS – 38X
ESCALA – 1:25

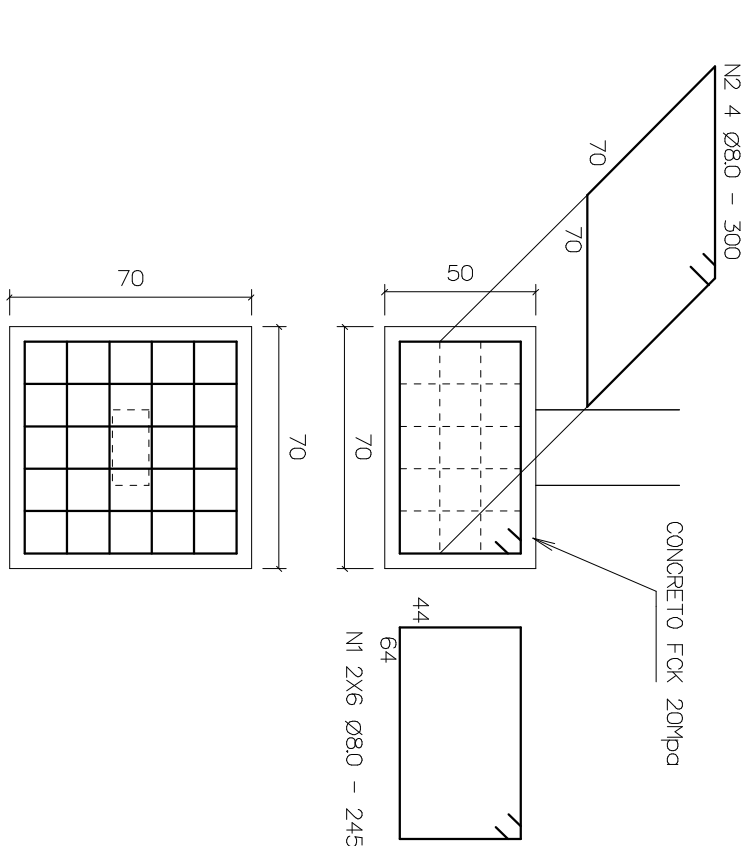

- NOTA:
- 1 – CONCRETO DA ESTRUTURA FCK=20Mpa.
 - CONCRETO DOS BLOCOS 20Mpa.
 - 2 – COBRIMENTO DA ARMADURA NOS BLOCOS E CINTAMENTO= 3,00cm.
 - 3– COBRIMENTO DA ARMADURA NOS PILARES E VIGAS= 2,50cm.
 - 4 – AÇO UTILIZADO CA-50A E CA-60B;
 - 5- TAXA DO SOLO CONSIDERADA= 0,2 Mpa


LEGENDA DOS PILARES

PILAR QUE SEQUE


PILAR QUE NASCE

PILAR QUE MORRE

FÔRMA E ARMAÇÃO DOS BLOCOS – 4X
B11, B12, B18 E B19
ESCALA – 1:25

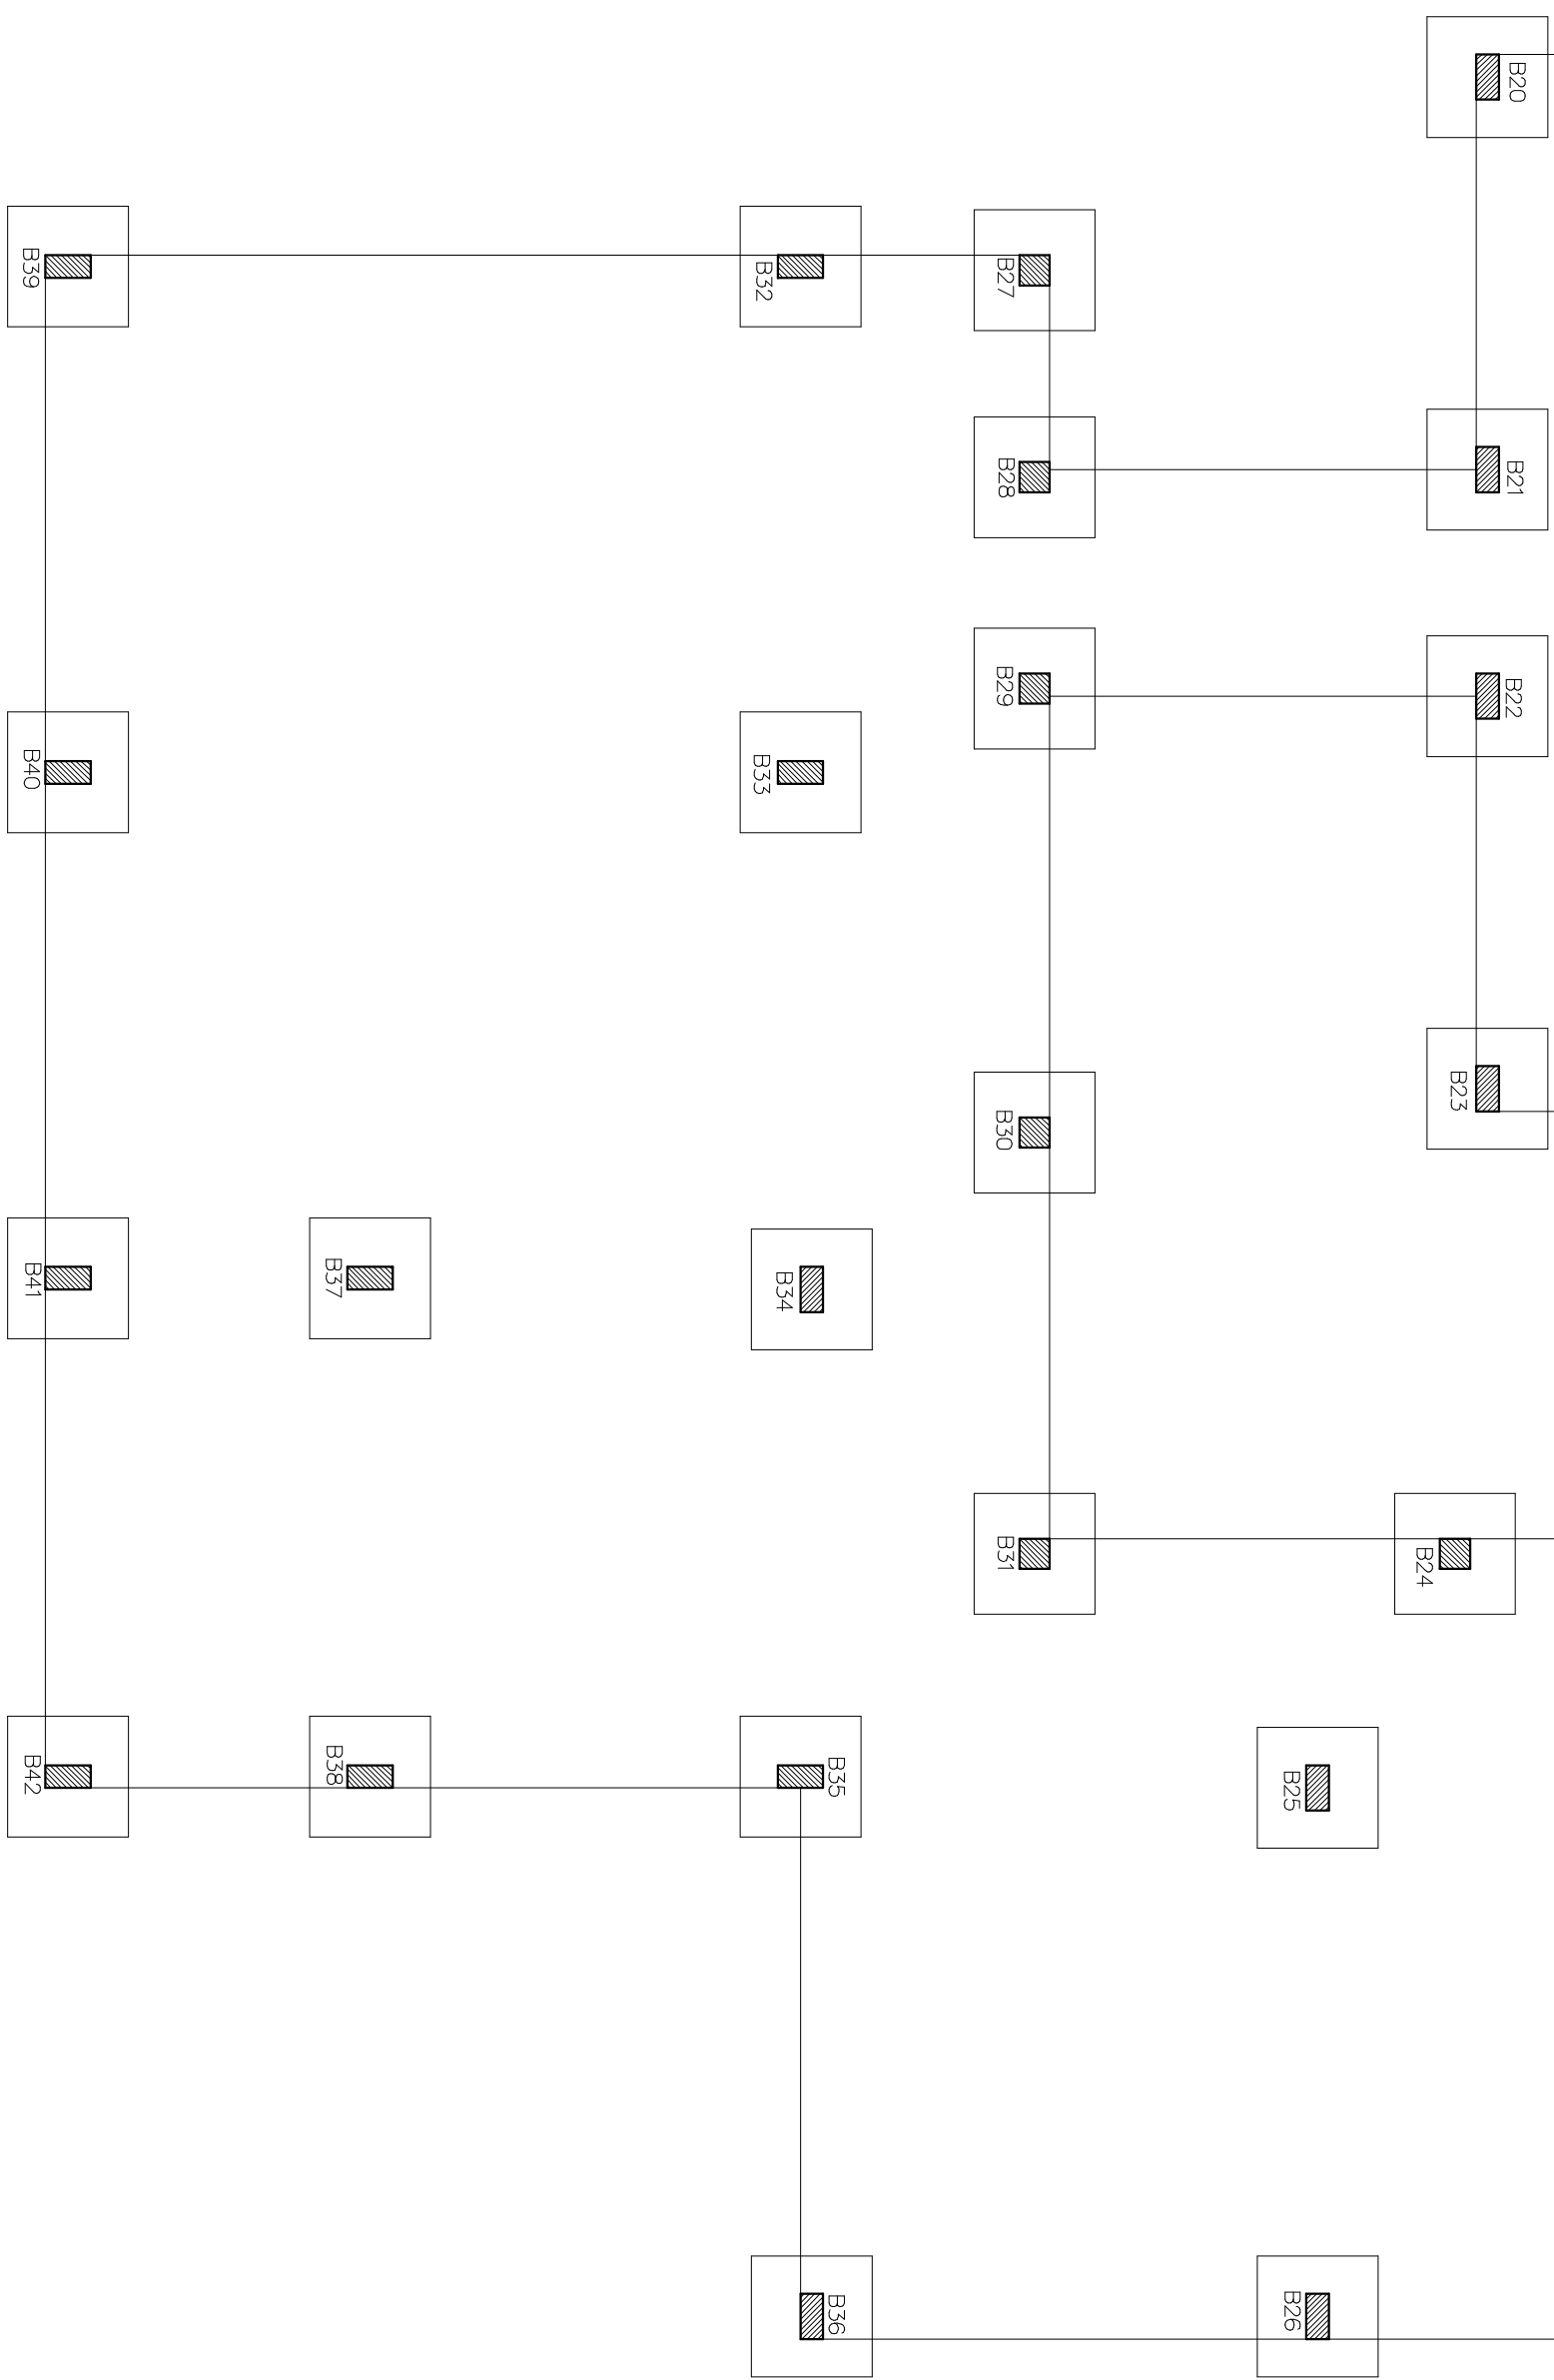

PLANTA DE LOCAÇÃO DOS BLOCOS E PILARES
ESCALA – 1:50

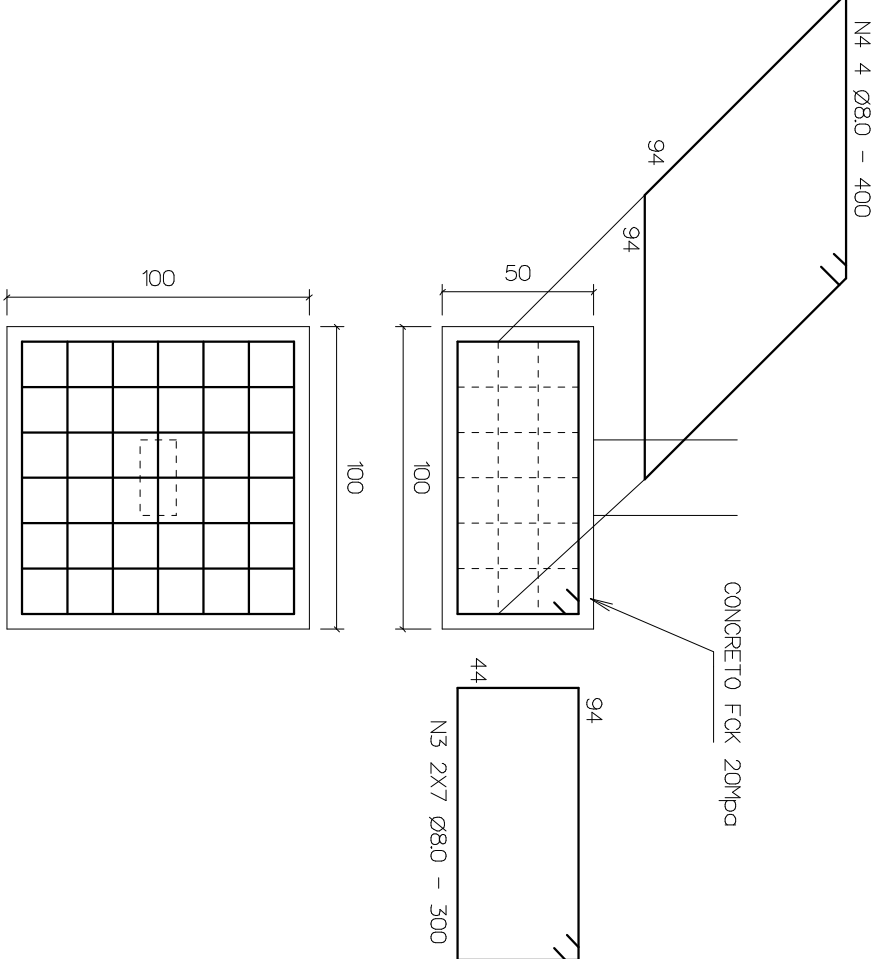

PREFEITURA MUNICIPAL DE PIGARRA				
ADM. VAGNE MACHADO				
PROJETO DE ESTRUTURA - CENTRO DE ATENDIMENTO AO TURISTA				
ENTRADA DO DISTRITO RURAL DE TAIPAVA - PIGARRA (PA)				
APROVAÇÕES				
AUTOR DO PROJETO:				
HONÓRIO AÍRES DA SILVA NETO				
CAU A 24.692-e - ARQUITETO E URBANISTA				
CONTEÚDO:				
PLANTA DE LOCAÇÃO DOS BLOCOS E PILARES				
FORMA E ARMAÇÃO DOS BLOCOS				
ESCALA	INDICADA	DATA	ÁREAS: m²	FRANCA:
PROFESSOR CDO	JANEIRO/2014			1/4