
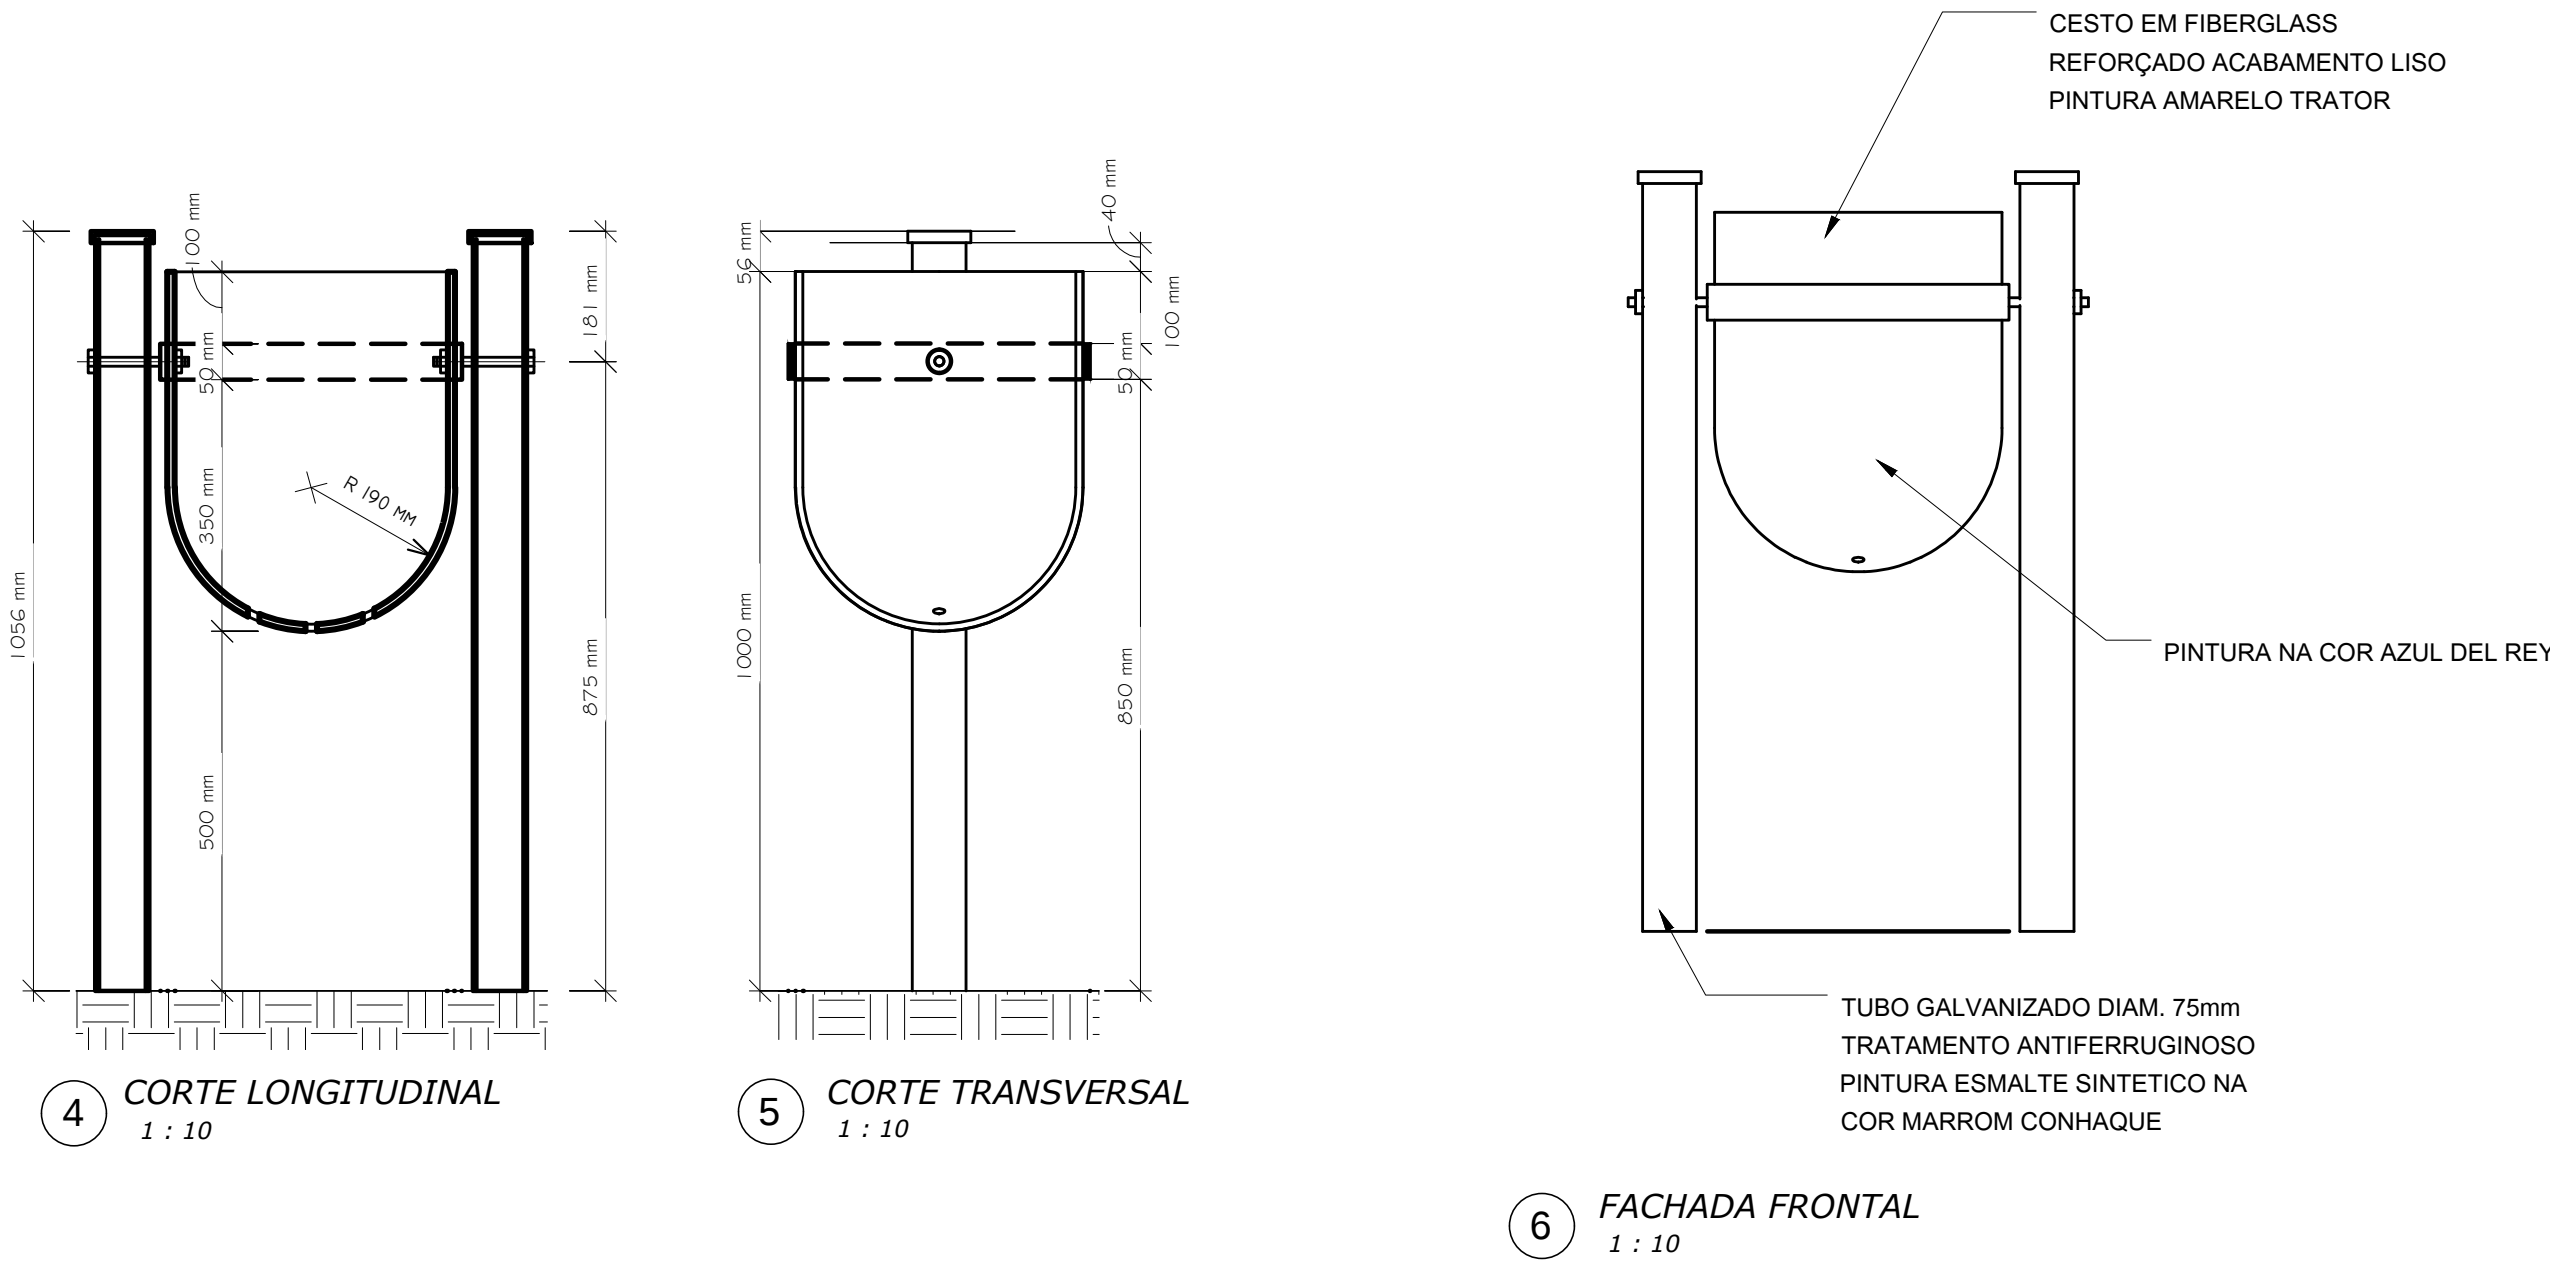


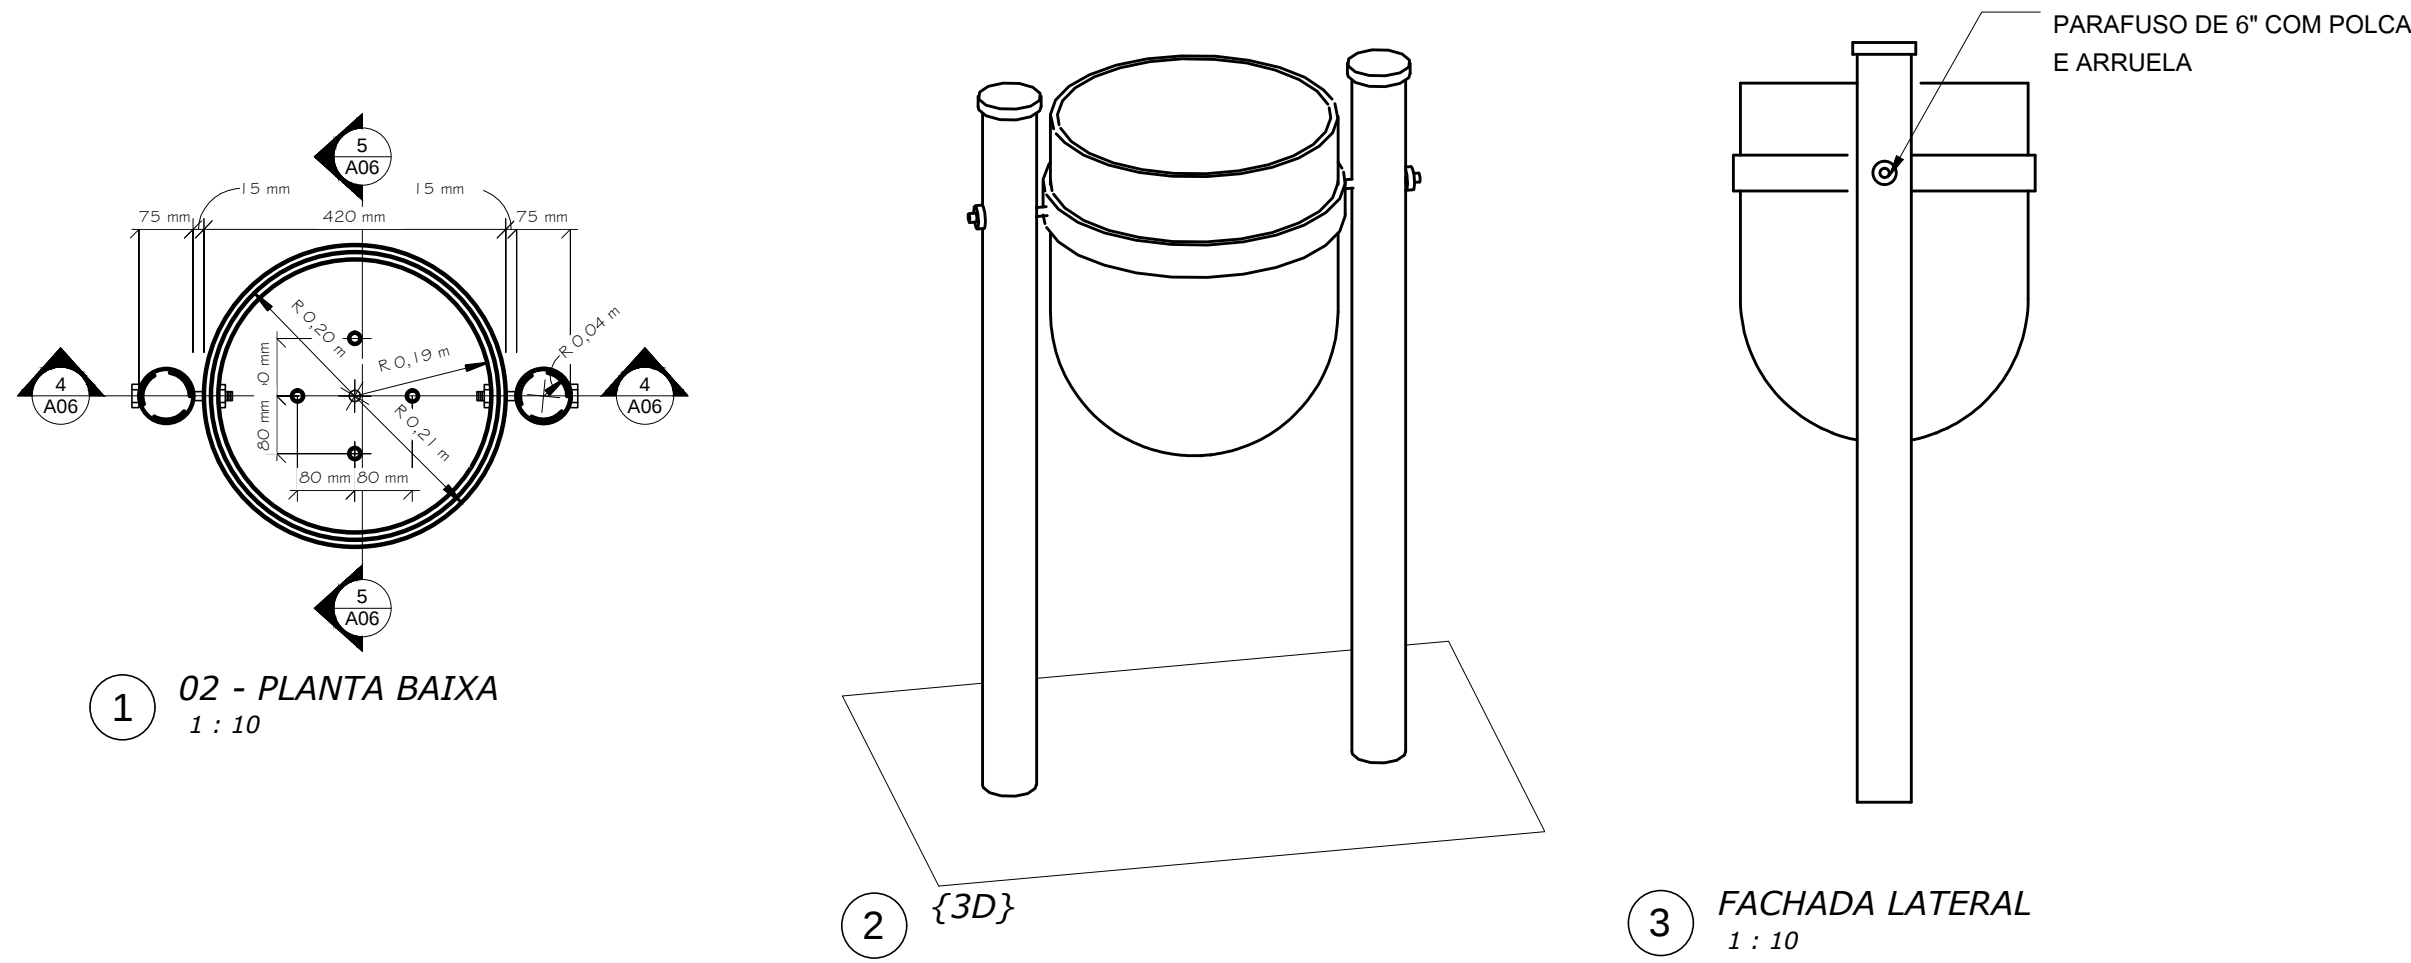

		PREFEITURA DE SANTARÉM		SECRETARIA MUNICIPAL DE INFRAESTRUTURA	
ADMINISTRAÇÃO FRANCISCO NÉLIO AGUIAR DA SILVA		SECRETARIO DE INFRAESTRUTURA: ENG.º CIVIL DANIEL GUIMARÃES SIMÕES			
ASSUNTO 2ª ETAPA DA PRAÇA DE EVENTOS TRECHO ALAMEDA 03 A TRAVESSA DÁLIA					
PROJETO: LIXEIRA					
LOCAL: Av. Anísio Chaves - Aeroporto Velho					
PROPRIETÁRIO: Prefeitura Municipal de Santarém					
CONTRATO	0.373.259-92/2011		EQUIPE TÉCNICA		
ART.	4633044		Arq. Rodrigo Rodrigues Branco Eng.º José Roberto Ramos Branco Eng.º Eduardo Souza de Araújo Eng.º Diego Rêgo		
DATA	26/04/2017		Arq. Conceição Miléo Eng.º Nathália Nicolau Portela Cad. Anderson Carneiro		
REVISÃO					
ESCALA	DESENHO(S) PLANTA-BAIXA, ELEVAÇÕES E DETALHAMENTOS		FOLHA		
INDICADA			08/ 09		