JOSENALDO JUNIOR CARVALHO GOMES:93606400268

Assinado de forma digital por JOSENALDO JUNIOR CARVALHO GOMES:93606400268
DN: c=BR, o=ICP-Brasil, ou=Secretaria da Receita Federal do Brasil - RFB, ou=RFB e-CPF A3, ou=(EM BRANCO), ou=Autenticado por AR IO Para, cn=JOSENALDO JUNIOR CARVALHO GOMES:93606400268
Dados: 2015.06.16 08:47:55 -03'00'

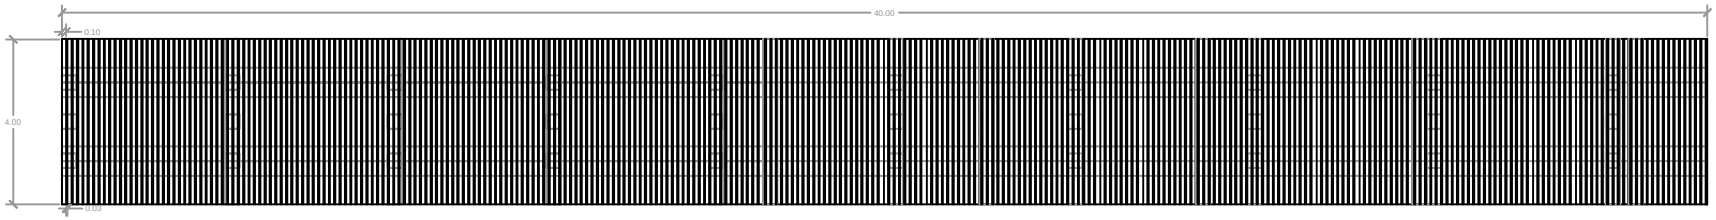

LOCAÇÃO DE RÉGUAS
ESCALA 1/75

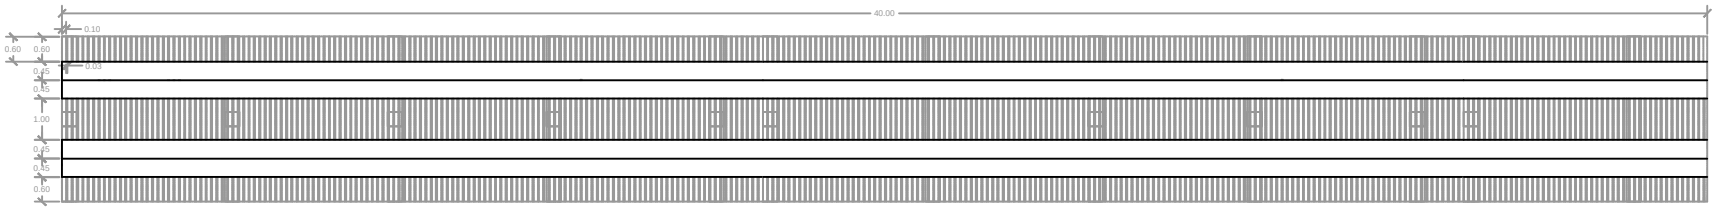

LOCAÇÃO DE TÁBUAS DESLIZADEIRAS
ESCALA 1/75

PRANCHA PLANTA PONTE DE MADEIRA VICINAL BORBA GATO RIO AUÍ–AÇÚ	COMPRIMENTO: 40.00 metros	RESPONSÁVEL TÉCNICO MAIARA A. DA SILVA ORLANDI ENG. CIVIL PMT–CREA 22858 D/PA	
	LARGURA: 4 metros	PROPRIETÁRIO PREFEITURA MUNICIPAL DE TAILÂNDIA	REV
MUNICIPÍO: TAILÂNDIA – PA	ESCALA INDICADA / DATA NOVEMBRO/2014	DESENHO M.ORLANDI	