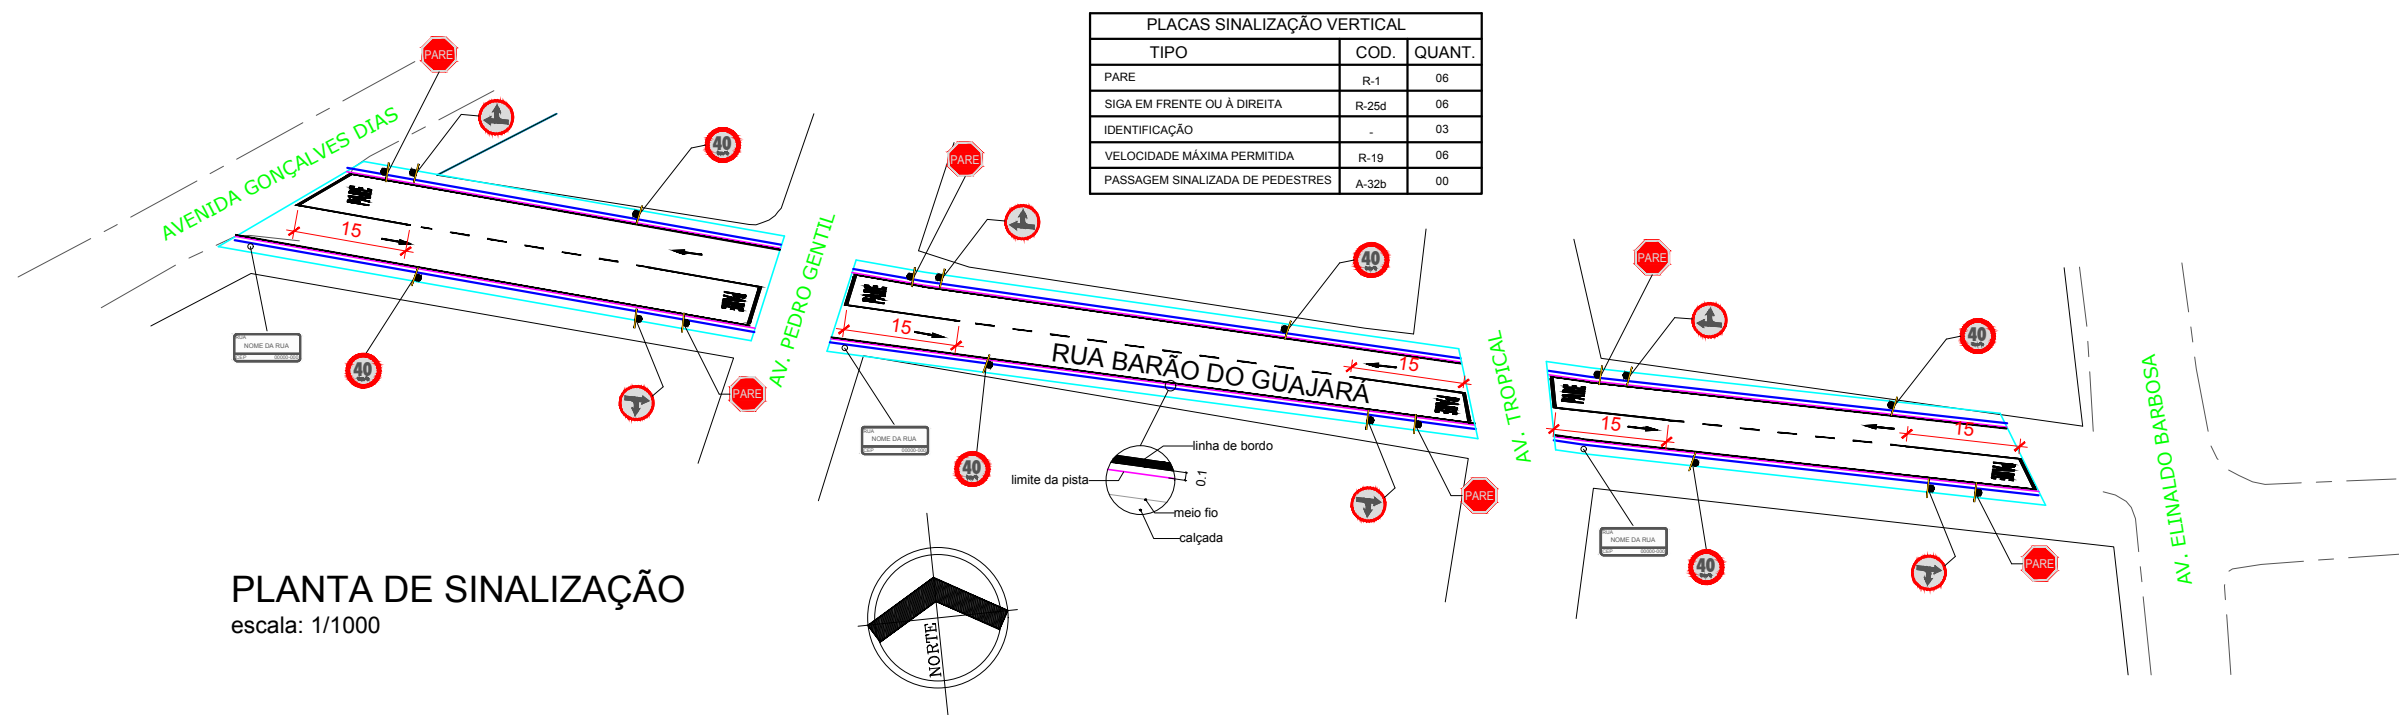


SEMINFRA - SECRETARIA DE INFRAESTRUTURA

PREFEITO
FRANCISCO NÉLIO AGUIAR DA SILVA

SECRETÁRIO DE INFRAESTRUTURA
ENG. CIVIL DANIEL GUIMARÃES SIMÕES

OBRA:

VIAS URBANAS - 336.926-92/10

ENDEREÇO:

RUA BARÃO DO GUAJARÁ

TRECHO:

AV. GONÇALVES DIAS E AV. ELINALDO BARBOSA

CONTEÚDO:

PLANTA DE SINALIZAÇÃO

CONTRATO:

DATA:

04/2017

FOLHA:

04/06